


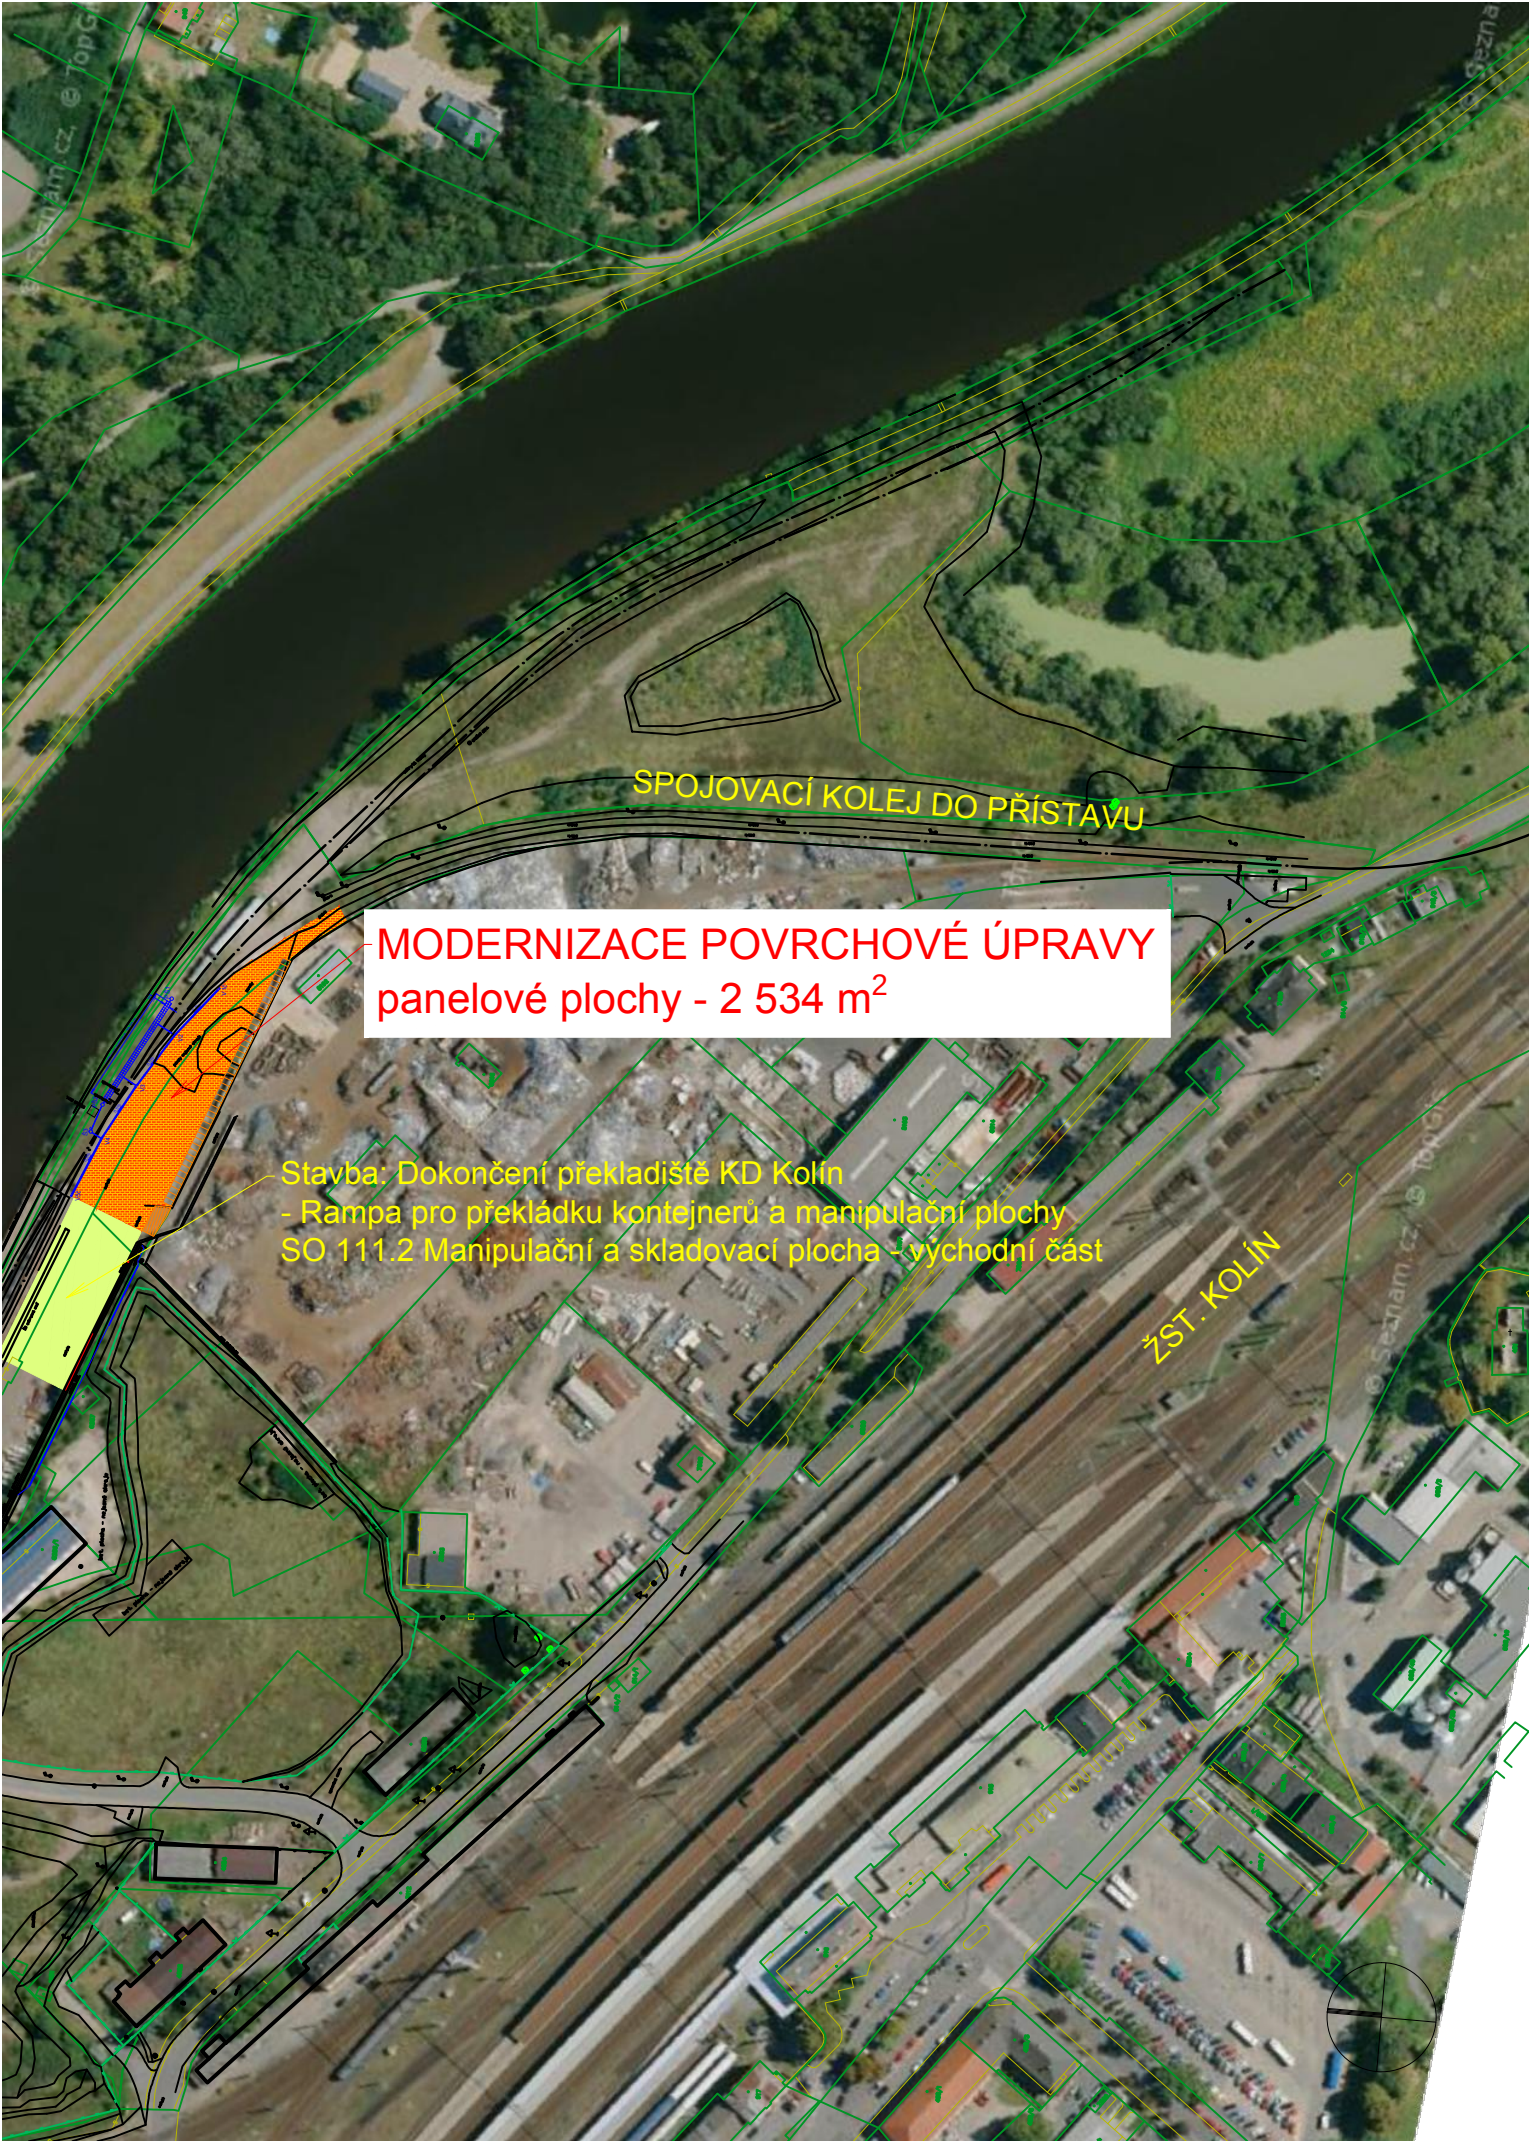


LEGENDA:

- REKONSTRUKCE PANELOVÉ PLOCHY (DLAŽBA)
- REKONSTRUKCE PANELOVÉ PLOCHY (PANELY)
- VSAKOVACÍ GALERIE
- ÚPRAVA NÁJEZDU AC

POZEMKY DOTČENÉ STAVBOU:

parcelní číslo	výměra m ²	způsob využití	druh pozemku	poznámka
1575/2	1 755	neplodná půda	ostatní plocha	
1619/13	21 739	ostatní komunikace	ostatní plocha	

C. SITUAČNÍ VÝKRESY

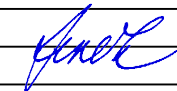ZODP. PROJ.:	ING. JAN JEŽEK			ING. JAN JEŽEK	
NAVRHL:	ING. JAN JEŽEK			Bajkalská 672/14	
KRESLIL:	ING. JAN JEŽEK			100 00 Praha 10	
KONTROLA:	ING. JAN JEŽEK				
KRAJ: Středočeský			AO ČKAIT:	0004685	
OBJEDNATEL: T-PORT, spol. s r.o., Jankovcova 1627/16a , 170 00 Praha 7			IČ:	6310 5675	
			DIČ:	CZ530906153	
			DATUM:	07/2021	
			ZAKÁZKA:	532/2019	
Dokončení překladiště KD Kolín - modernizace povrchové úpravy u spojovací koleje			STUPEŇ:	PDPS	
			FORMÁT:	2A4	
			MĚŘÍTKO:	PŘÍL.Č.: 1	
SITUAČNÍ VÝKRES ŠIRŠÍCH VZTAHŮ		ČÁST DOK.: C	1 : 2500		