


PŮDORYS - NAVRŽENÝ STAV 1 : 50

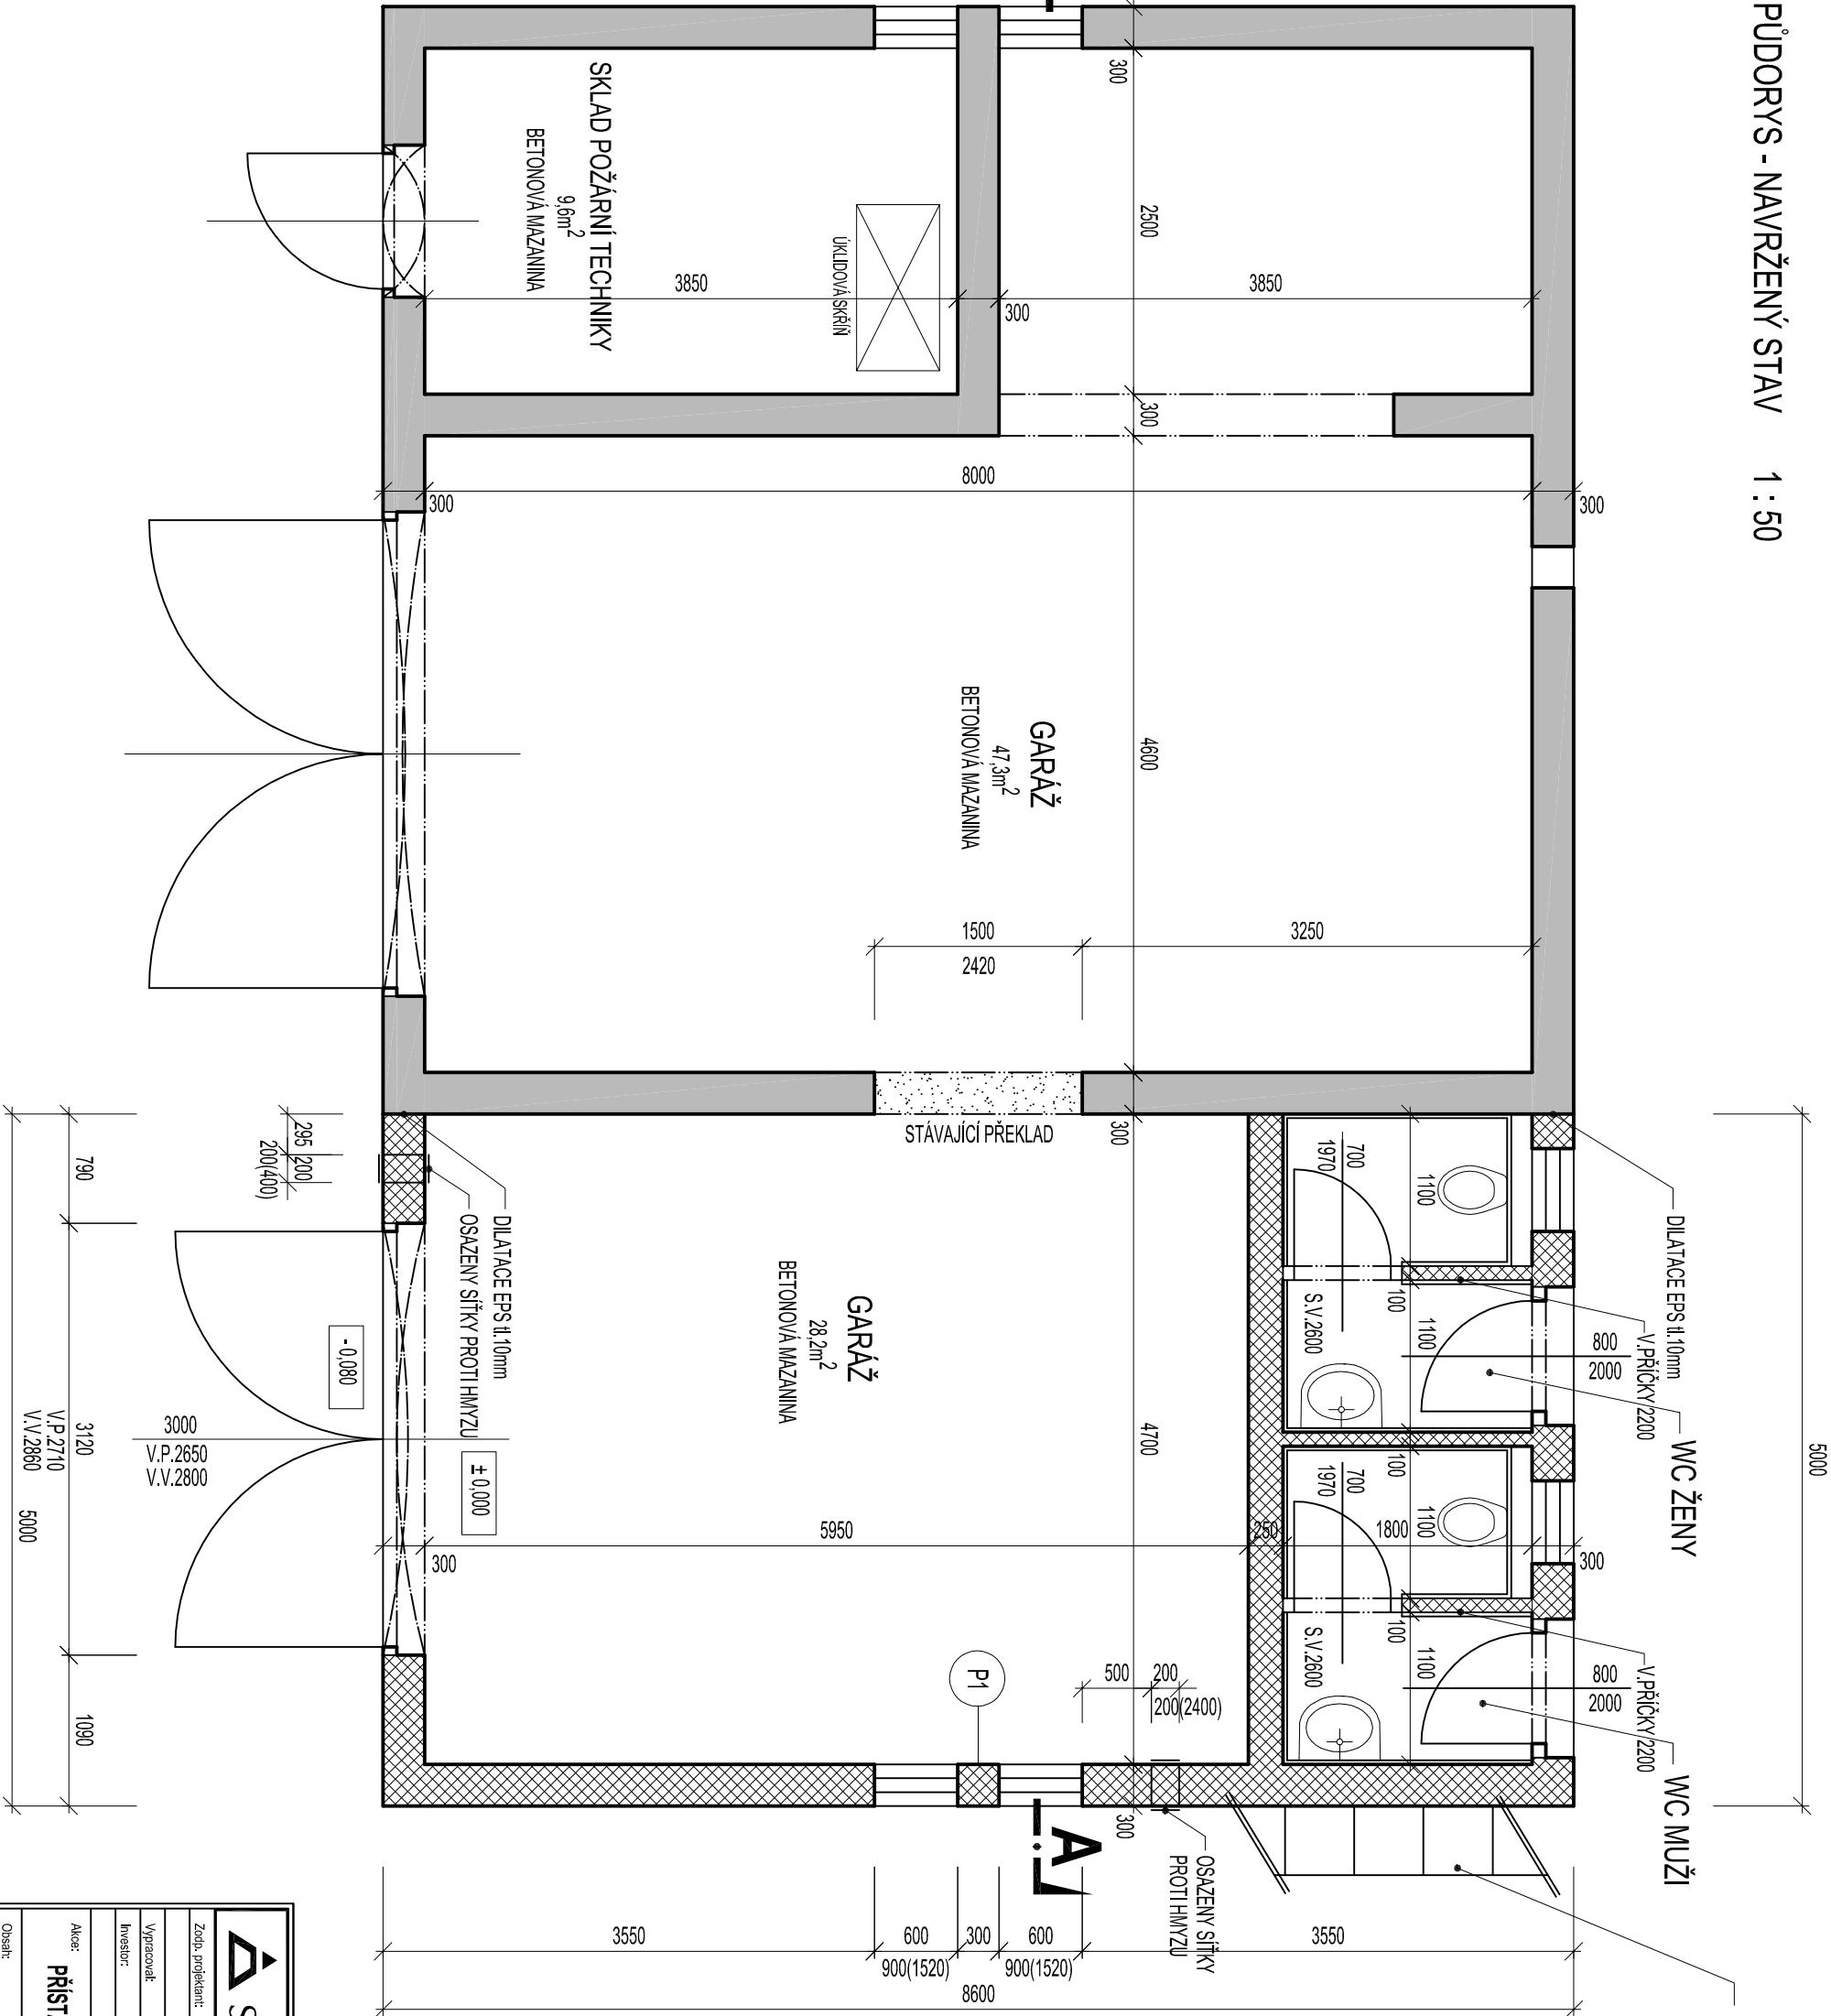

		Purkyňova 493, 397 01 Písek	
www.standy-skala.cz			
Zodp. projektant:		Ing. Petr SKALA	Základové číslo: 420/09/16
Výpracovat:		MASKALOVÁ	Datum: 11/2016
Investor:		Obec VLAŠTEC, Vlaslec č.p.48	Stupeň: ÚP+SP
Kraj: Jihočeský		Město: Vlaslec	
Akce:		Přístavba k hasičské zbrojnici na poz.č.6 a 1201/1, k.ú.VLAŠTEC	
Obsah:		Měřítko:	Výkres č.: D.1.2.4
PŮDORYS - NAVRŽENÝ STAV		1 : 50	