


KROV

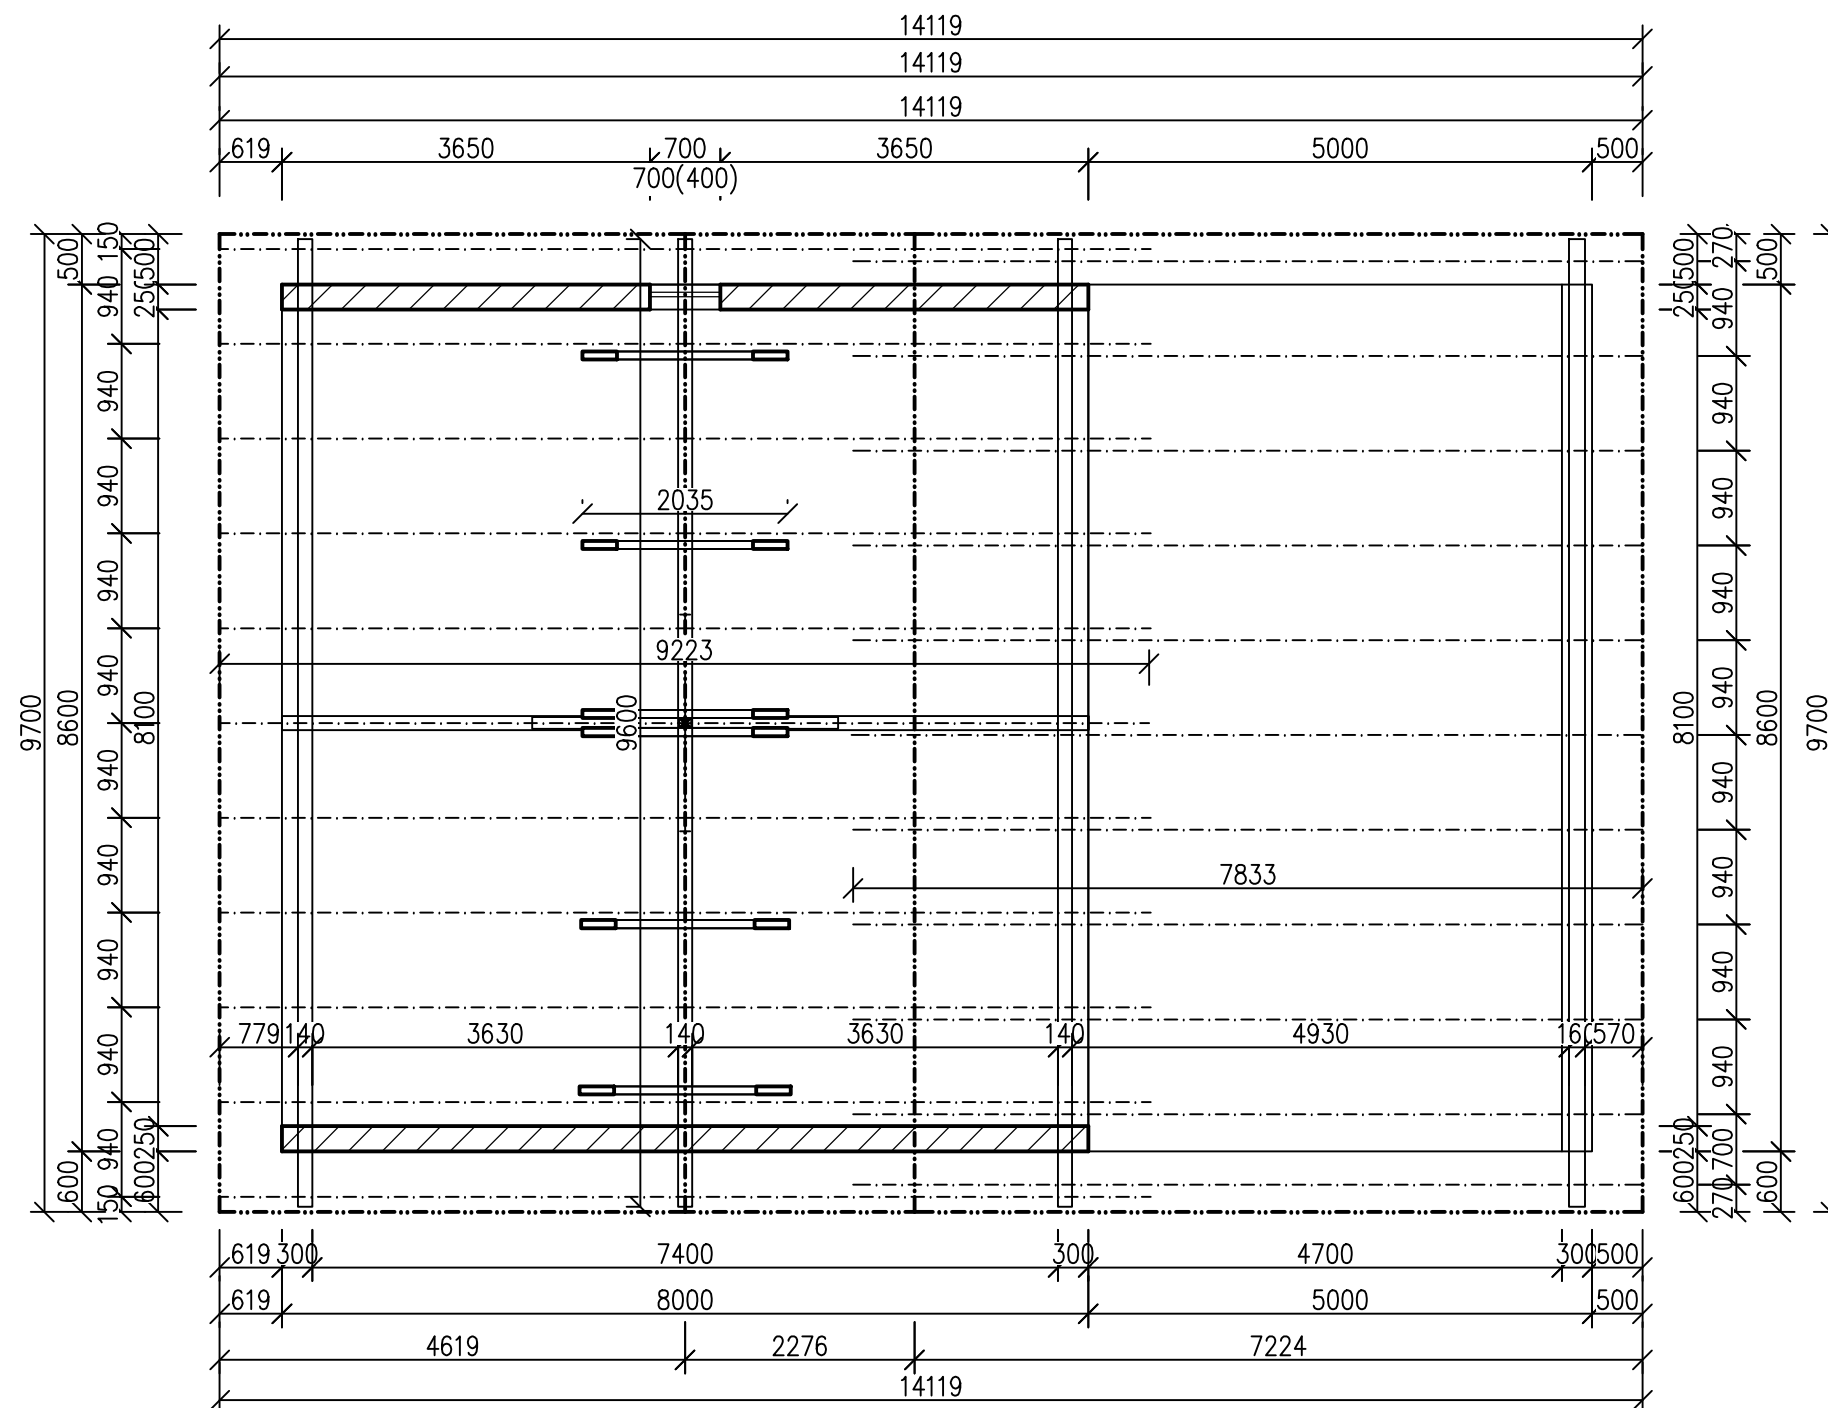

LEGENDA MATERIÁLŮ

-  Zdící systém HEBEL na maltu HEBEL
-  Zdící systémové zdivo YTONG na tenkovrstvou zdící maltou

PROJEKTOVAL:	AUTORIZOVAL:	Ing. Petr Bláha, DiS. Mačkov 66 388 01 Mačkov tel.: 723 247 075 petr.blaha.dis@seznam.cz
Ing. Petr Bláha, DiS.		
		
STAVBA: Hasičská zbrojnice Vlastec, na pozemku parc.č.st.6 v k.ú. Vlastec <i>Obec Vlastec</i> <i>Vlastec 48, 397 01 Vlastec, okr.Písek</i>		FORMÁT: A3
		DATUM: 12/2024
		STUPEŇ: Pasport
VÝKRES: Krov		MĚŘÍTKO: Č.VÝKRESU: 1:75 2