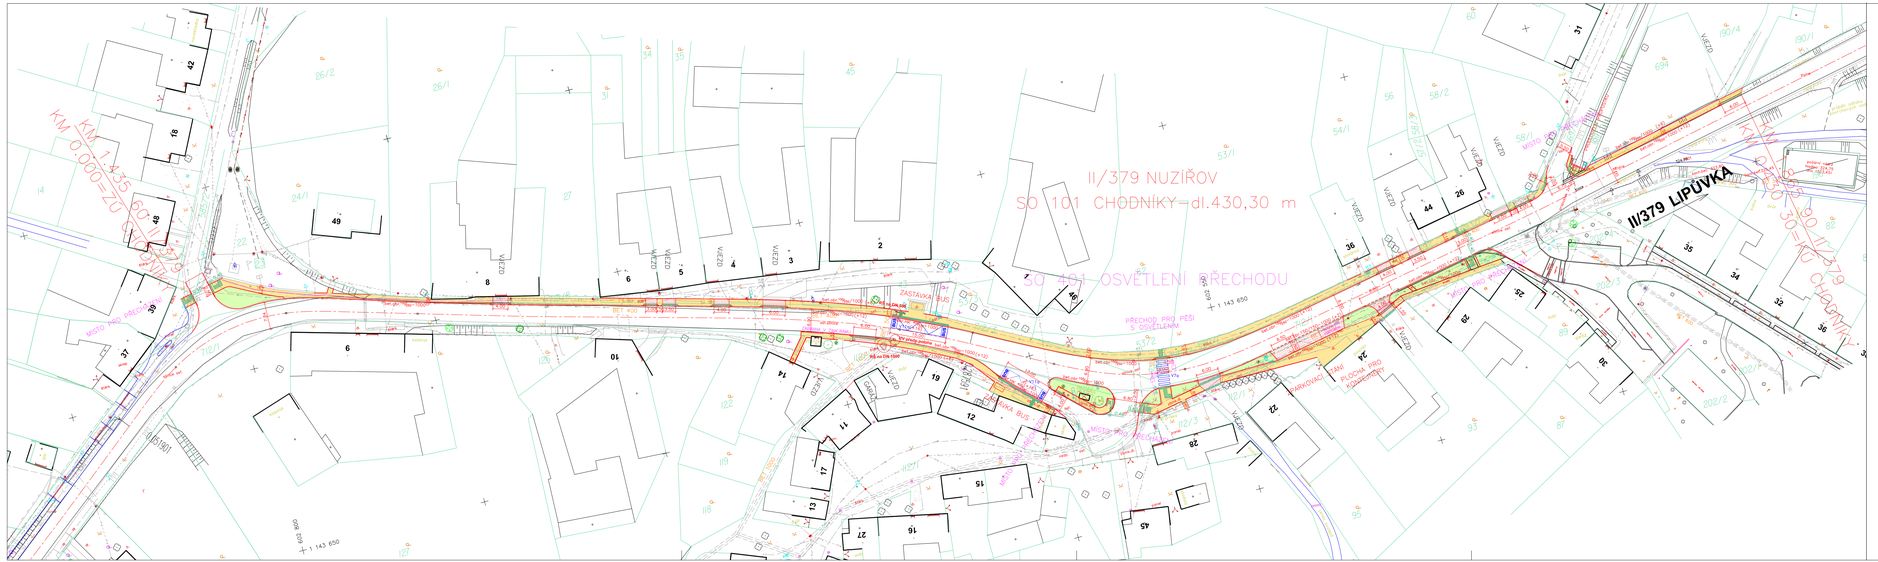


## LEGENDA

- BET.OBRUBNÍK ZVÝŠENÝ NOVÝ
- BET.OBRUBNÍK NÁJEZDOVÝ
- BET.OBRUBNÍK PŘECHODOVÝ
- STÁVAJÍCÍ STAV – POLOHOPIS
- HRANICE PARCEL
- VODOROVNÉ DOPRAVNÍ ZNAČENÍ ZASTÁVEK BUS
- CHODNÍKY ( bet.dlažba tl.60 mm)
- VJEZDY ( bet.dlažba tl.80 mm)
- PARKOVACÍ STÁNÍ ( bet.dlažba tl.80 mm)
- ZELEŇ
- VÝSADBA VZROSTLÝCH STROMŮ A KEŘŮ
- VAROVNÉ A SIGNÁLNÍ PÁSY ( dlažba s výstupky)
- UMĚLÁ VODÍCÍ LINIE ( dlažba s drážkami)
- OSVĚTLENÍ PŘECHODU PRO PĚŠÍ ( ŘEŠENO SAMOSTATNOU PD)

- Sdělovací vedení podzemní
- Sdělovací vedení nadzemní
- Silové vedení nn podzemní
- Silové vedení nn nadzemní
- Silové vedení vn podzemní
- Silové vedení vn nadzemní
- Vodovod podzemní
- Kanalizace dešťová podzemní
- Kanalizace jednotná podzemní
- Plyn středotlak podzemní
- Uložení kabelů do chrániček

ZÁKRESY STÁVAJÍCÍCH INŽÝNÝRSKÝCH SÍTÍ JSOU POUZE ORIENTAČNÍ
INVESTOR ZAJISTÍ PŘED ZAHÁJENÍM ZEMNÍCH PRACÍ VYTÝČENÍ
A OZNAČENÍ INŽÝNÝRSKÝCH SÍTÍ A ZAŘÍZENÍ NA EXISTUJÍCÍCH SÍTÍ.
ZHOTOVITEL NESMÍ ZAHÁJIT VÝKOPOVÉ PRACE PŘED
VYTÝČENÍM A OZNAČENÍM INŽÝNÝRSKÝCH SÍTÍ
PODLE PLATNÝCH PŘEDPISŮ.
VÝKOPOVÉ PRACE JE NUTNO PROVÁDĚT TAK, ABY NEDOŠLO
K POŠKOZENÍ PODZEMNÍCH VEDENÍ.

SOUŘADNICOVÝ SYSTÉM :
VÝŠKOVÝ SYSTÉM : Bpv. JTSK

ZODPOVĚDNÝ PROJEKTANT : Ing. Milan Šamánek
VYPRACOVAL : Ing. Milan Šamánek
Ing. Dana Baťová

| | |
|---|---|
| OBJEDNATEL: Obec Mohelnice<br>Mohelnice 75, 866 03 Mohelnice | MĚŘÍTKO : 1:500 |
| | FORMÁT : 6xA4 |
| STAVBA : ZVÝŠENÍ BEZPEČNOSTI PĚŠÍCH V OBCI NUZÍŘOV<br>– MÍSTNÍ ČÁST OBCE MALKOVSKÉ | DATUM : 05/2019 |
| | STUPEŇ : DUR/DSP |
| OBJEKT : SO 101 CHODNÍKY | ZAKÁZKY : 16204 / PŘÍLOHA Č. |
| NÁZEV VÝKRESU: SITUAČNÍ VÝKRES | DEF. BOD : C / PŘÍLOHA : 4 |