

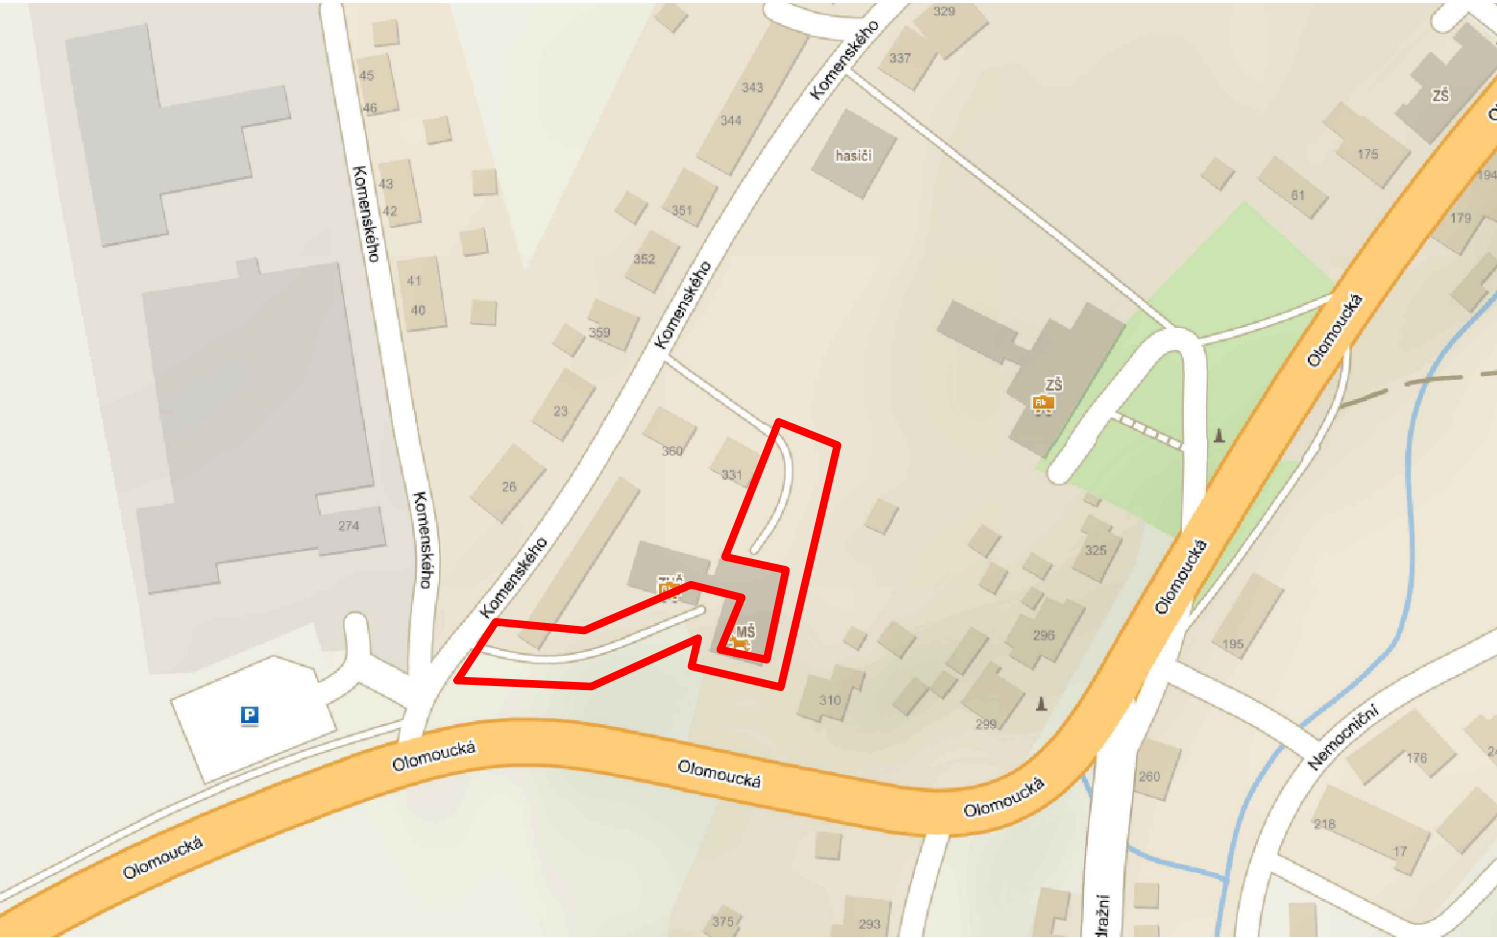


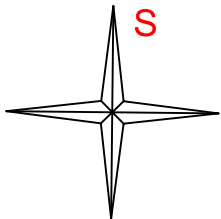

ŘEŠENÉ ÚZEMÍ

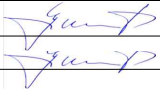

AUTORIZACE:

ZODP. PROJEKTANT: ING. LADISLAV ZAHRADNÍČEK				 Občanská 1116/18 710 00 Ostrava - Slezská Ostrava	
VYPRACOVAL: ING. LADISLAV ZAHRADNÍČEK					
KONTROLOVAL: BARBORA KYŠKOVÁ					
PROJEKTANT OBJEKTU: C. SITUAČNÍ VÝKRESY					
INVESTOR: OBEC DVORCE, NÁMĚSTÍ 13, 793 68 DVORCE				MÍSTO STAVBY: DVORCE	
NÁZEV AKCE: REKONSTRUKCE ÚČELOVÝCH KOMUNIKACÍ V OBJEKTU MATEŘSKÉ ŠKOLY DVORCE				KATASTRÁLNÍ ÚZEMÍ: DVORCE U BRUNTÁLU	
				PARCELNÍ ČÍSLO: 201/1, 201/2, 512, 198/4, 192/2	
STAVEBNÍ OBJEKT: .				ČÁST: STAVEBNÍ	FORMÁT: 420/297
				DATUM: ČERVEN 2020	STUPEŇ: DSP+DPS
				ARCHIVNÍ ČÍSLO:	
JMÉNO VÝKRESU: Situční výkres širších vztahů				MĚŘÍTKO: 1:15000, 1:5000	ČÍSLO VÝKRESU: C.1