



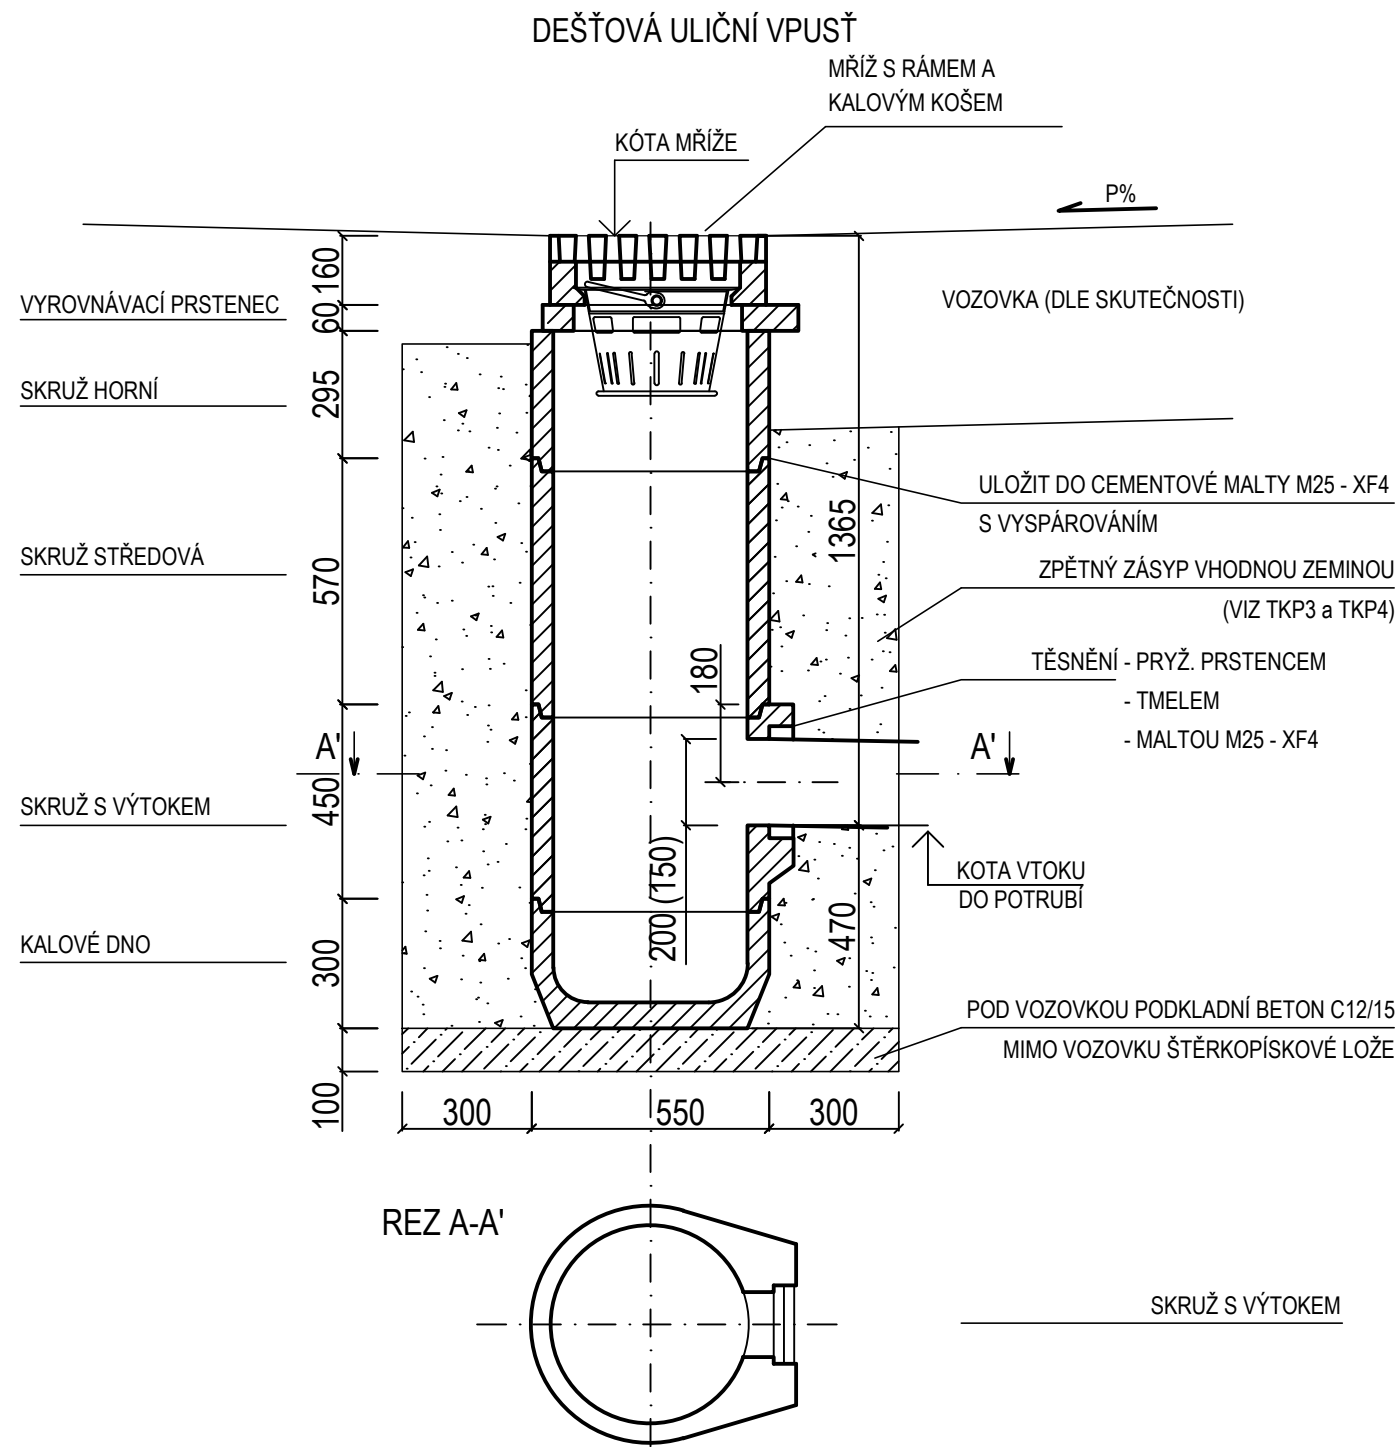

VZOROVÉ ULOŽENÍ KANALIZAČNÍHO POTRUBÍ

a) V KOMUNIKACI

b) VE VOLNÉM TERÉNU

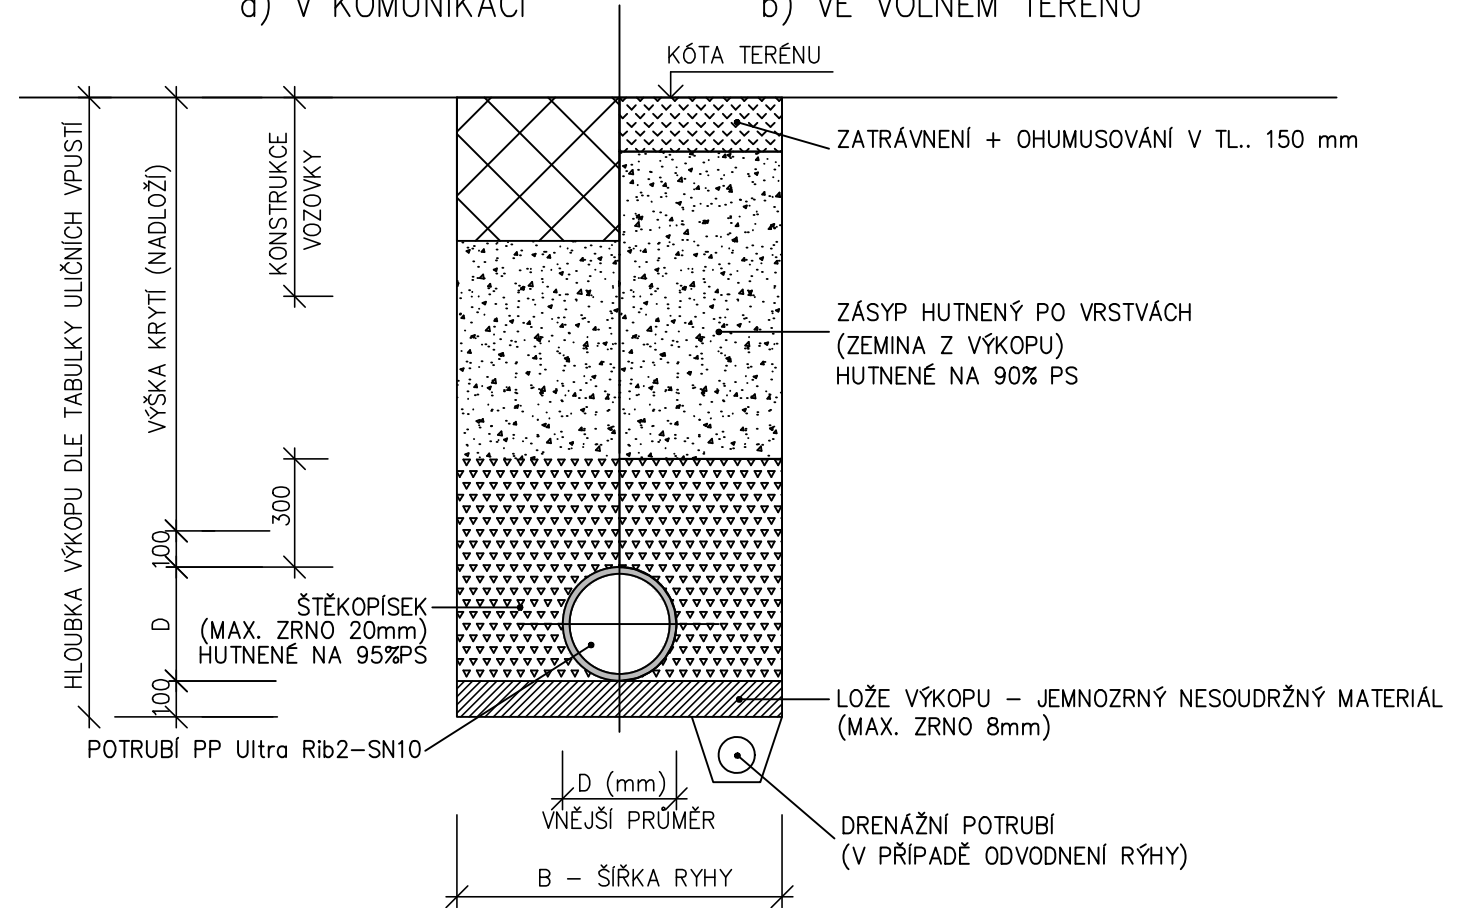

DN /mm/ vnitřní průměr	D /mm/ vnější průměr	B /mm/ šířka rýhy
150	170	870
200	225	1025
250	280	1080
400	450	1250

AUTORIZACE:

ZODP. PROJEKTANT: ING. LADISLAV ZAHRADNÍČEK		Atris s.r.o. Občanská 1116/18 710 00 Ostrava - Slezská Ostrava
VYPRACOVAL: ING. LADISLAV ZAHRADNÍČEK		
KONTROLOVAL: BARBORA KYŠKOVÁ		
PROJEKTANT OBJEKTU: D. DOKUMENTACE OBJEKTŮ A TECHNICKÝCH A TECH. ZAŘ.		
INVESTOR: OBEC DVORCE, NÁMĚSTÍ 13, 793 68 DVORCE	MÍSTO STAVBY: DVORCE	
NÁZEV AKCE: REKONSTRUKCE ÚČELOVÝCH KOMUNIKACÍ V OBJEKTU MATEŘSKÉ ŠKOLY DVORCE	KATASTRÁLNÍ ÚZEMÍ: DVORCE U BRUNTÁLU	
STAVEBNÍ OBJEKT:	PARCELNÍ ČÍSLO: 201/1, 201/2, 512, 198/4, 192/2	
JMÉNO VÝKRESU: DETAIL ULIČNÍ VPUSTI	ČÁST: STAVEBNÍ DATUM: ČERVEN 2020 ARCHIVNÍ ČÍSLO:	FORMÁT: 420/297 STUPEŇ: DSP+DPS
	MĚŘÍTKO: -	ČÍSLO VÝKRESU: D.1.1.b12