


cislo	Poloha X	Poloha Y	41	-523652.82	-1097264.61
01	-523732.50	-1097285.55	42	-523652.81	-1097264.23
02	-523732.37	-1097285.60	43	-523653.08	-1097263.96
03	-523732.93	-1097286.99	44	-523656.11	-1097262.67
04	-523732.46	-1097287.15	45	-523656.50	-1097262.66
05	-523732.07	-1097284.11	46	-523656.77	-1097262.93
06	-523727.98	-1097285.33	47	-523659.32	-1097262.07
07	-523728.79	-1097288.22	48	-523657.38	-1097257.46
08	-523724.93	-1097285.96	49	-523655.81	-1097258.12
09	-523725.79	-1097284.82	50	-523654.20	-1097254.35
10	-523724.90	-1097284.12	51	-523649.94	-1097256.16
11	-523723.28	-1097286.21	52	-523647.18	-1097257.34
12	-523720.06	-1097286.51	53	-523640.80	-1097260.06
13	-523720.14	-1097288.01	54	-523639.58	-1097257.21
14	-523720.23	-1097289.51	55	-523637.97	-1097257.89
15	-523707.39	-1097288.43	56	-523636.36	-1097258.58
16	-523707.72	-1097286.97	57	-523645.32	-1097244.68
17	-523708.05	-1097285.51	58	-523643.41	-1097243.97
18	-523669.17	-1097279.80	59	-523641.51	-1097243.26
19	-523668.92	-1097276.67	60	-523640.23	-1097238.38
20	-523666.85	-1097274.38	61	-523642.07	-1097238.50
21	-523663.09	-1097275.92	62	-523643.97	-1097239.21
22	-523662.45	-1097276.20	63	-523643.95	-1097235.40
23	-523663.43	-1097278.46	64	-523640.07	-1097235.28
24	-523663.71	-1097276.81	65	-523640.21	-1097233.33
25	-523664.55	-1097277.22	66	-523642.30	-1097232.87
26	-523665.10	-1097278.75	67	-523644.20	-1097233.58
27	-523666.17	-1097278.93	68	-523642.45	-1097232.07
28	-523666.31	-1097281.56	69	-523641.27	-1097229.97
29	-523664.94	-1097282.17	70	-523643.19	-1097230.08
30	-523655.49	-1097294.37	71	-523645.39	-1097230.21
31	-523653.85	-1097295.10	72	-523644.58	-1097228.48
32	-523651.26	-1097296.25	73	-523643.18	-1097227.74
33	-523649.52	-1097289.39	74	-523646.40	-1097225.15
34	-523644.29	-1097268.24	75	-523647.32	-1097226.28
35	-523644.29	-1097267.86	76	-523648.23	-1097227.42
36	-523644.56	-1097267.59	77	-523647.43	-1097228.01
37	-523650.32	-1097265.13			
38	-523650.70	-1097265.13			
39	-523650.98	-1097265.40			
40	-523651.89	-1097265.01			

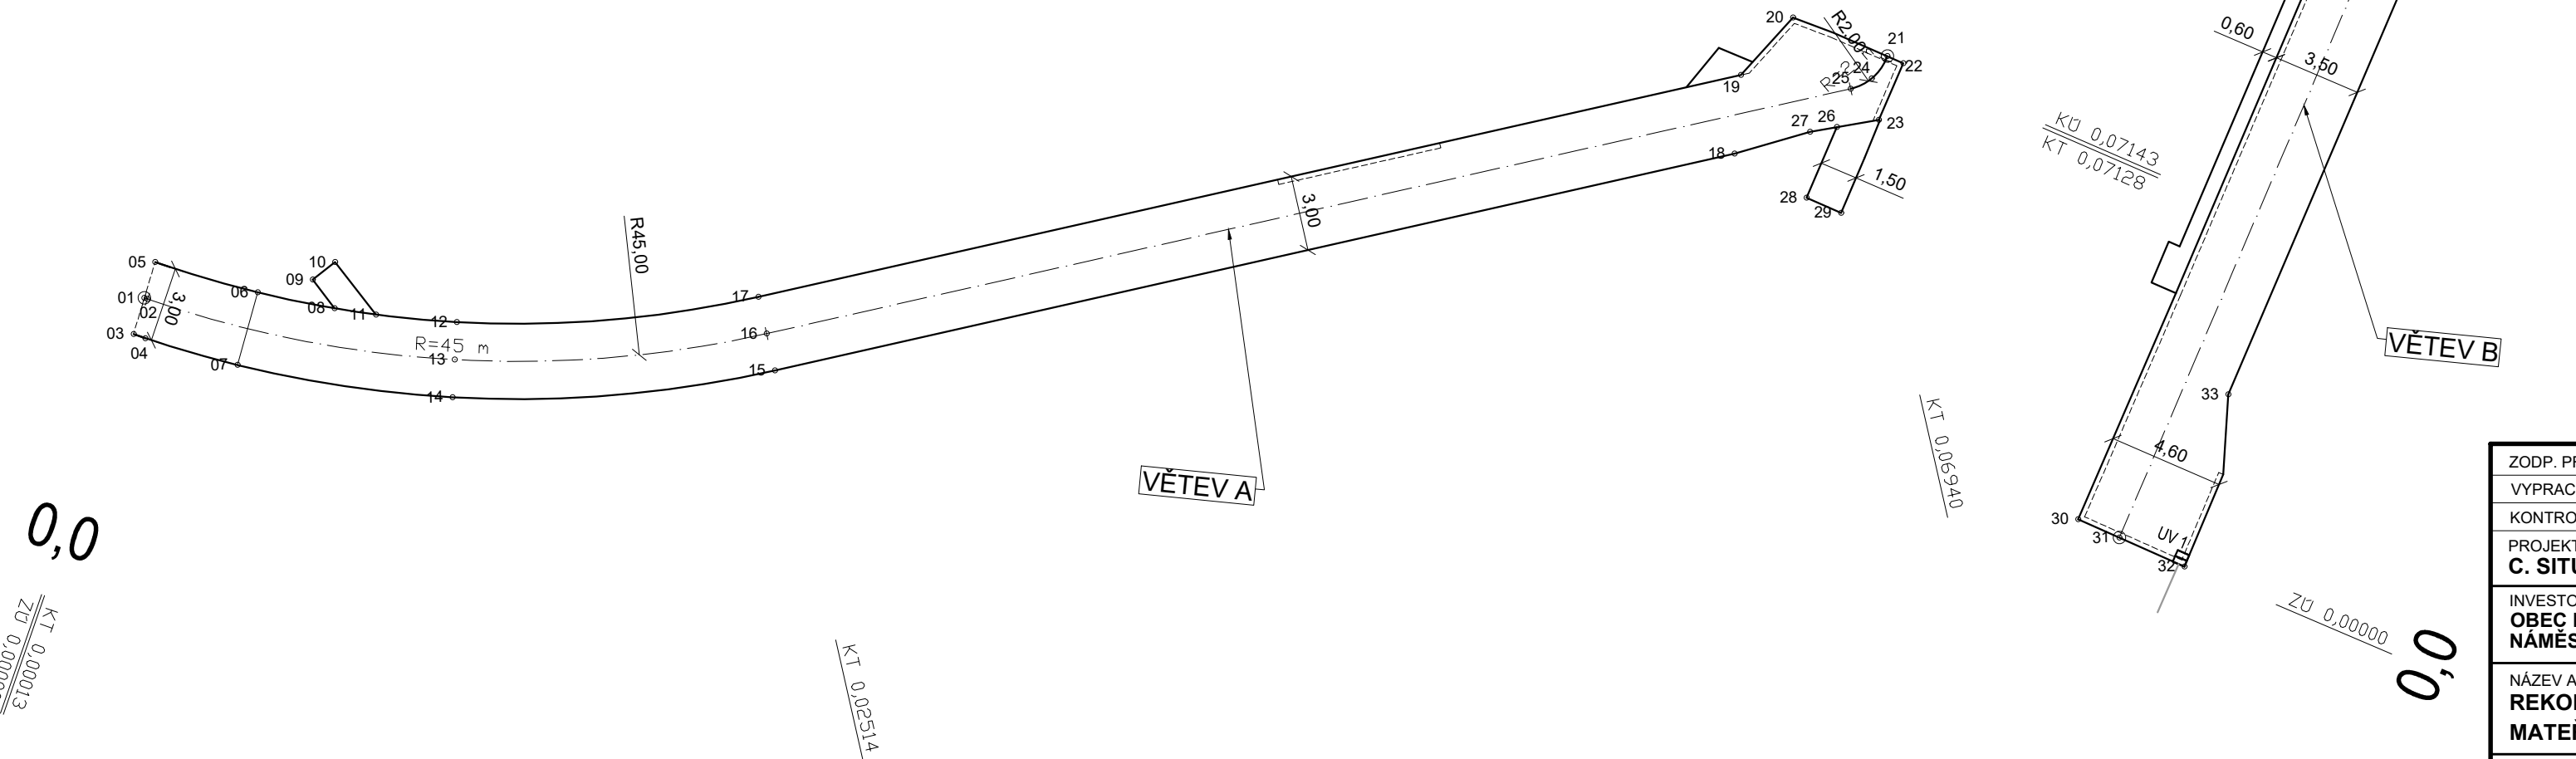

ZODP. PROJEKTANT: ING. LADISLAV ZAHRADNÍČEK		
VYPRACOVAL: ING. LADISLAV ZAHRADNÍČEK		
KONTROLOVAL: BARBORA KYŠKOVÁ		
PROJEKTANT OBJEKTU: C. SITUACNÍ VÝKRESY		
INVESTOR: OBEC DVORCE, NÁMĚSTÍ 13, 793 68 DVORCE	MÍSTO STAVBY: DVORCE	
NÁZEV AKCE: REKONSTRUKCE ÚČELOVÝCH KOMUNIKACÍ V OBJEKTU MATEŘSKÉ ŠKOLY DVORCE	KATASTRÁLNÍ ÚZEMÍ: DVORCE U BRUNTÁLU	
STAVEBNÍ OBJEKT: .	PARCELNÍ ČÍSLO: 201/1, 201/2, 512, 198/4, 192/2	
JMÉNO VÝKRESU: VYTYČOVACÍ SCHÉMA	ČÁST: STAVEBNÍ	FORMÁT: 630/420
	DATUM: ČERVEN 2020	STUPEŇ: DSP+DPS
	ARCHIVNÍ ČÍSLO:	
	MĚŘITKO: 1:250	ČÍSLO VÝKRESU: D.1.1.b.14