

KRAJ:
KATASTRÁLNÍ ÚZEMÍ:
DRUH POVRCHU ÚZEMÍ:

Podrobný podélný profil: PP_VĚTEV A M 1:250/25
ZÚ Km 0,00000 - KÚ Km 0,07144

SKLONOVÉ POMĚRY:

ZMĚNA PŘÍČNĚHO
SKLONU:


KÓTY NIVELETY

KÓTY TERÉNU

STANIČENÍ

VZDÁLENOST PŘ. ŘEZŮ:

SMĚROVÉ POMĚRY:

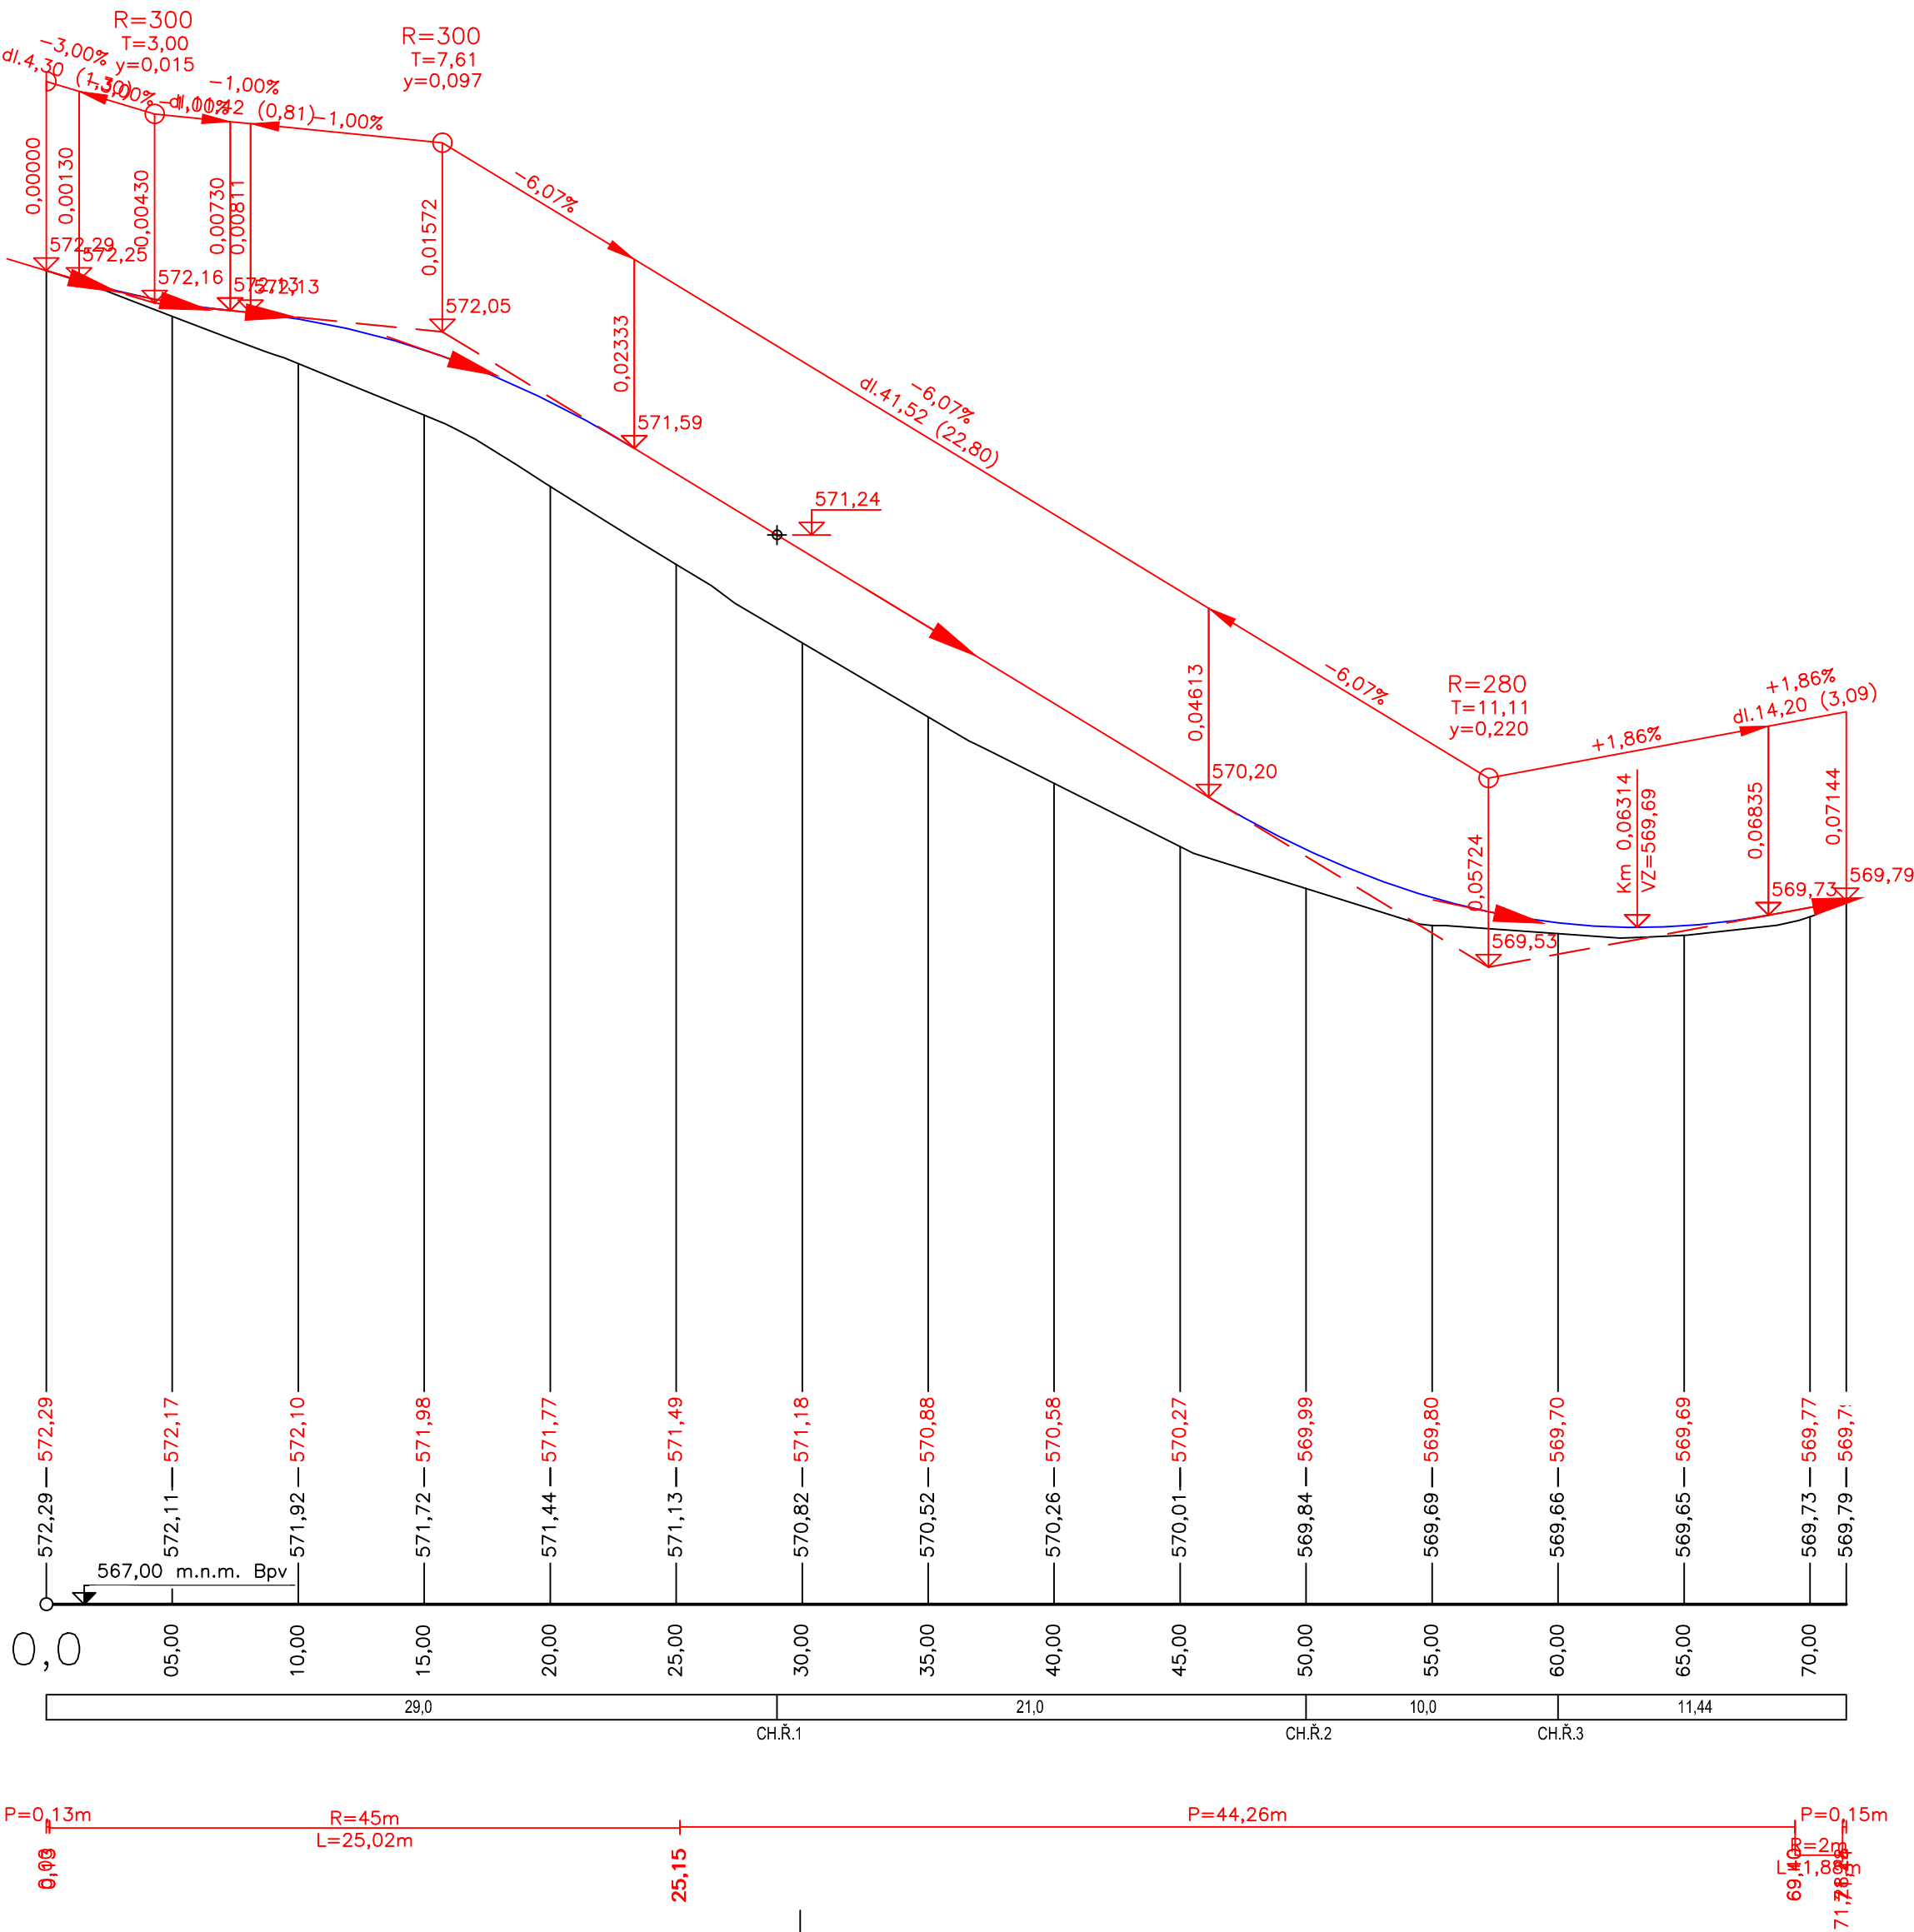

AUTORIZACE:

ZODP. PROJEKTANT: ING. LADISLAV ZAHRADNÍČEK		 Občanská 1116/18 710 00 Ostrava - Slezská Ostrava
VYPRACOVAL: ING. LADISLAV ZAHRADNÍČEK		
KONTROLOVAL: BARBORA KYŠKOVÁ		
PROJEKTANT OBJEKTU: D. DOKUMENTACE OBJEKTŮ A TECHNICKÝCH A TECH. ZAŘ.		
INVESTOR: OBEC DVORCE, NÁMĚSTÍ 13, 793 68 DVORCE		MÍSTO STAVBY: DVORCE
NÁZEV AKCE: REKONSTRUKCE ÚČELOVÝCH KOMUNIKACÍ V OBJEKTU MATEŘSKÉ ŠKOLY DVORCE		KATASTRÁLNÍ ÚZEMÍ: DVORCE U BRUNTÁLU
STAVEBNÍ OBJEKT:		PARCELNÍ ČÍSLO: 201/1, 201/2, 512, 198/4, 192/2
JMÉNO VÝKRESU: PODÉLNÝ PROFIL - VĚTEV A		ČÁST: STAVEBNÍ FORMÁT: 630/420 DATUM: ČERVEN 2020 STUPEŇ: DSP+DPS ARCHIVNÍ ČÍSLO:
		MĚŘÍTKO: 1:250/25 ČÍSLO VÝKRESU: D.1.1.b2