

KRAJ:

KATASTRÁLNÍ ÚZEMÍ:

DRUH POVRCHU ÚZEMÍ:

Podrobný podélný profil: PP_VĚTEV B M 1:250/25
ZÚ Km 0,00000 - KÚ Km 0,04045

SKLONOVÉ POMĚRY:

ZMĚNA PŘÍČNÉHO
SKLONU:


KÓTY NIVELETY

KÓTY TERÉNU

STANIČENÍ

VZDÁLENOST PŘ. ŘEZŮ:

SMĚROVÉ POMĚRY:

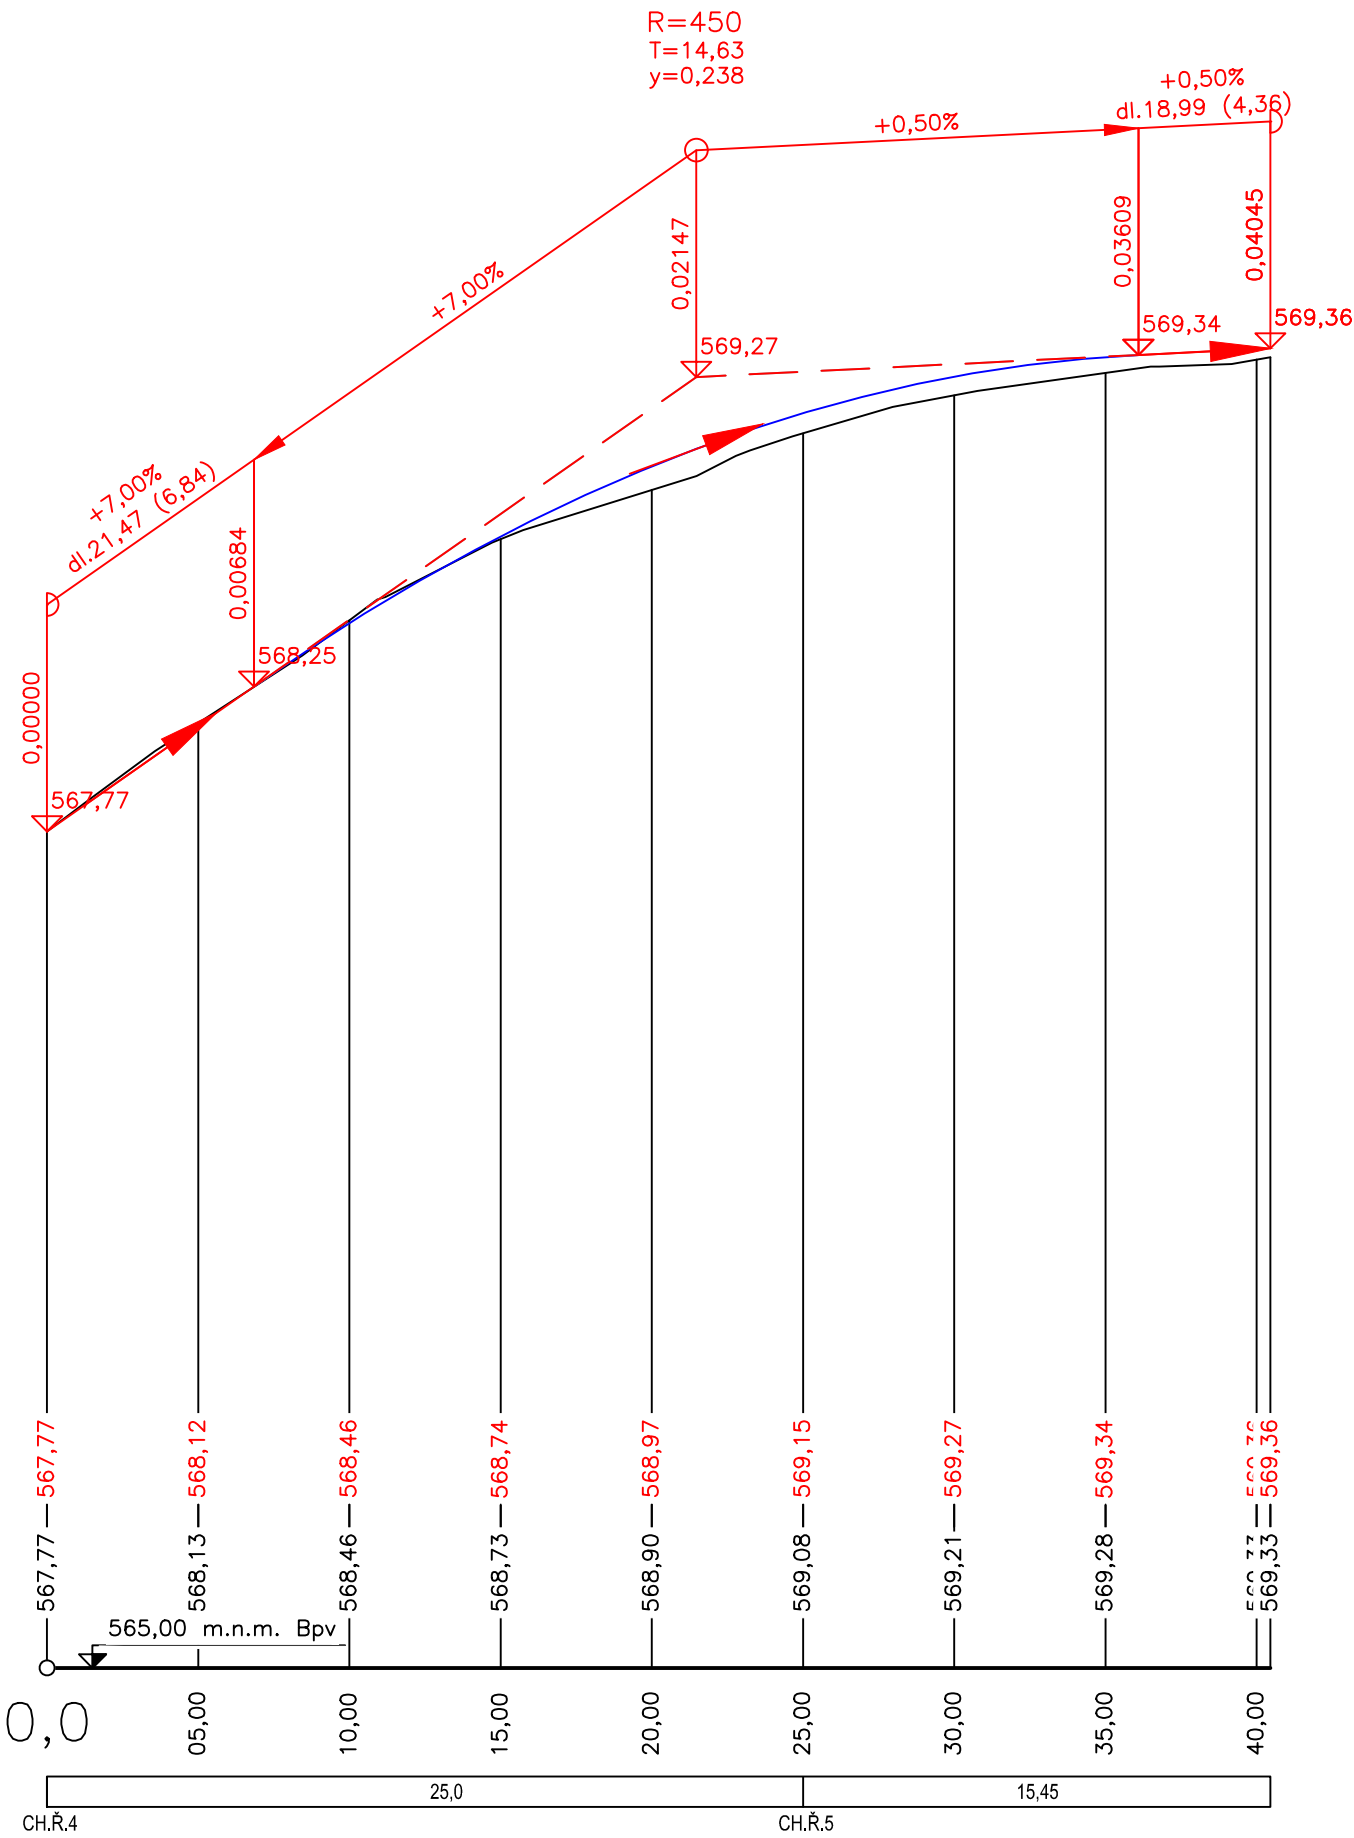

AUTORIZACE:

ZODP. PROJEKTANT: ING. LADISLAV ZAHRADNÍČEK		
VYPRACOVAL: ING. LADISLAV ZAHRADNÍČEK		
KONTOLOVAL: BARBORA KYŠKOVÁ		
PROJEKTANT OBJEKTU: D. DOKUMENTACE OBJEKTŮ A TECHNICKÝCH A TECH. ZAŘ.		
INVESTOR: OBEC DVORCE, NÁMĚSTÍ 13, 793 68 DVORCE		
MÍSTO STAVBY: DVORCE		
KATASTRÁLNÍ ÚZEMÍ: DVORCE U BRUNTÁLU		
NÁZEV AKCE: REKONSTRUKCE ÚČELOVÝCH KOMUNIKACÍ V OBJEKTU MATEŘSKÉ ŠKOLY DVORCE		
PARCELNÍ ČÍSLO: 201/1, 201/2, 512, 198/4, 192/2		
STAVEBNÍ OBJEKT: .		
ČÁST: STAVEBNÍ		
FORMÁT: 630/420		
DATUM: ČERVEN 2020		
STUPEŇ: DSP+DPS		
ARCHIVNÍ ČÍSLO:		
JMÉNO VÝKRESU: PODÉLNÝ PROFIL - VĚTEV B		
MĚŘÍTKO: 1:250/25		
ČÍSLO VÝKRESU: D.1.1.b3		