


CHARAKTERISTICKÝ ŘEZ 1.
VĚTEV A
0,029 00 km

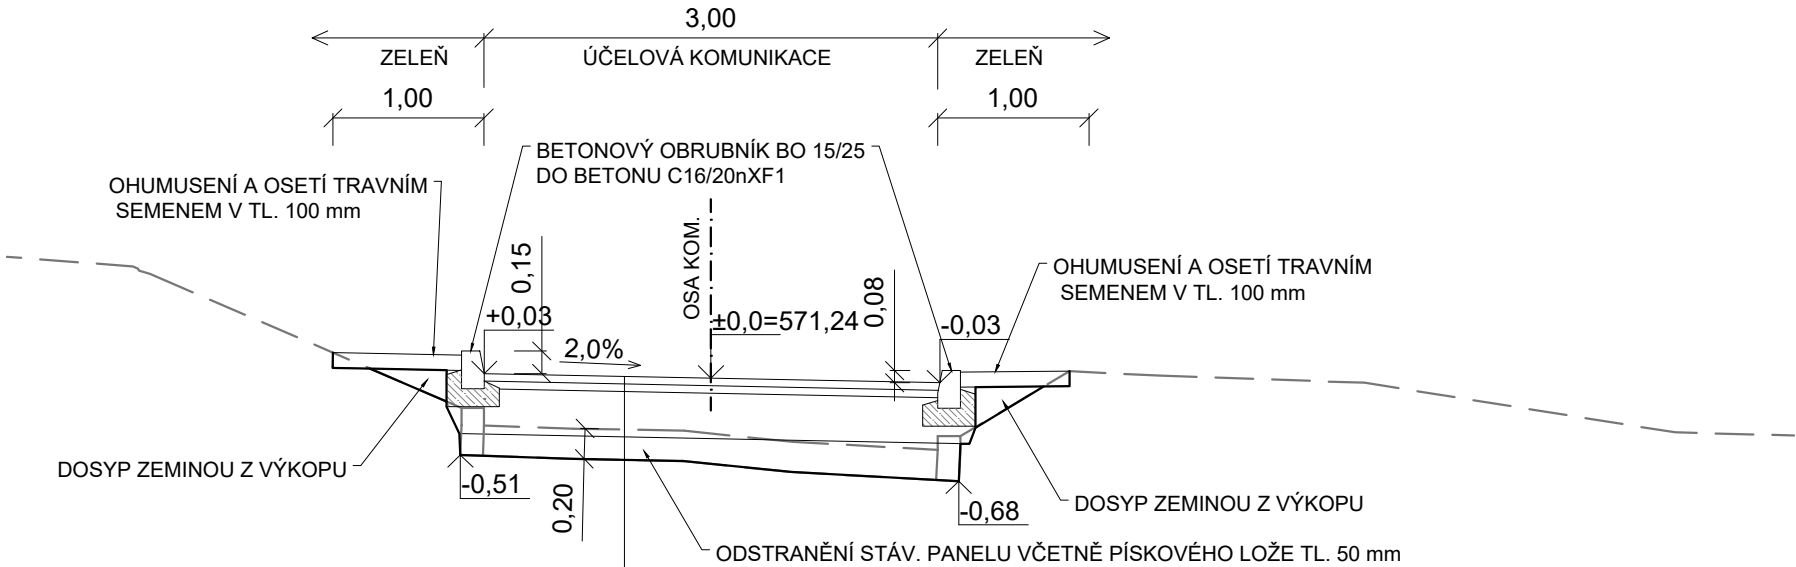

KONSTRUKCE ÚČELOVÉ KOMUNIKACE D1-N-2, DOPRAVNÍ ZATÍŽENÍ VI

ASFALTOVÝ BETON JEMNOZRNNÝ	ACO 8+	50 mm	CSN EN 13108-1; ČSN 73 6121
SPOJOVACÍ POSTŘÍK	PS,A	0,3 kg/m ²	ČSN 73 6129
OBALOVANÉ KAMENIVO STŘEDNĚZRNNÉ	ACP 16+	50 mm	ČSN 73 6121
INFILTRAČNÍ POSTŘÍK	PI	0,6 kg/m ²	ČSN 73 6129
ŠTĚRKODRŤ 0-63	ŠD _A	300 mm	ČSN 73 6126
STÁVAJÍCÍ PODKLADNÍ VRSTVY			
CELKEM	S	min.400 mm	
SEPARAČNÍ NETKANÁ GEOTEXTILIE 400G/M2			

565,0

AUTORIZACE:

ZODP. PROJEKTANT: ING. LADISLAV ZAHRADNÍČEK		 Občanská 1116/18 710 00 Ostrava - Slezská Ostrava	
VYPRACOVAL: ING. LADISLAV ZAHRADNÍČEK			
KONTROLOVAL: BARBORA KYŠKOVÁ			
PROJEKTANT OBJEKTU: D. DOKUMENTACE OBJEKTŮ A TECHNICKÝCH A TECH. ZAŘ.			
INVESTOR: OBEC DVORCE, NÁMĚSTÍ 13, 793 68 DVORCE		MÍSTO STAVBY: DVORCE	
		KATASTRÁLNÍ ÚZEMÍ: DVORCE U BRUNTÁLU	
NÁZEV AKCE: REKONSTRUKCE ÚČELOVÝCH KOMUNIKACÍ V OBJEKTU MATEŘSKÉ ŠKOLY DVORCE		PARCELNÍ ČÍSLO: 201/1, 201/2, 512, 198/4, 192/2	
STAVEBNÍ OBJEKT:		ČÁST: STAVEBNÍ	FORMÁT: 420/297
		DATUM: ČERVEN 2020	STUPEŇ: DSP+DPS
		ARCHIVNÍ ČÍSLO:	
JMÉNO VÝKRESU: CHARAKTERISTICKÝ ŘEZ 1		MĚŘÍTKO: 1:50	ČÍSLO VÝKRESU: D.1.1.b5