


CHARAKTERISTICKÝ ŘEZ 2.
VĚTEV A
0,050 00 km

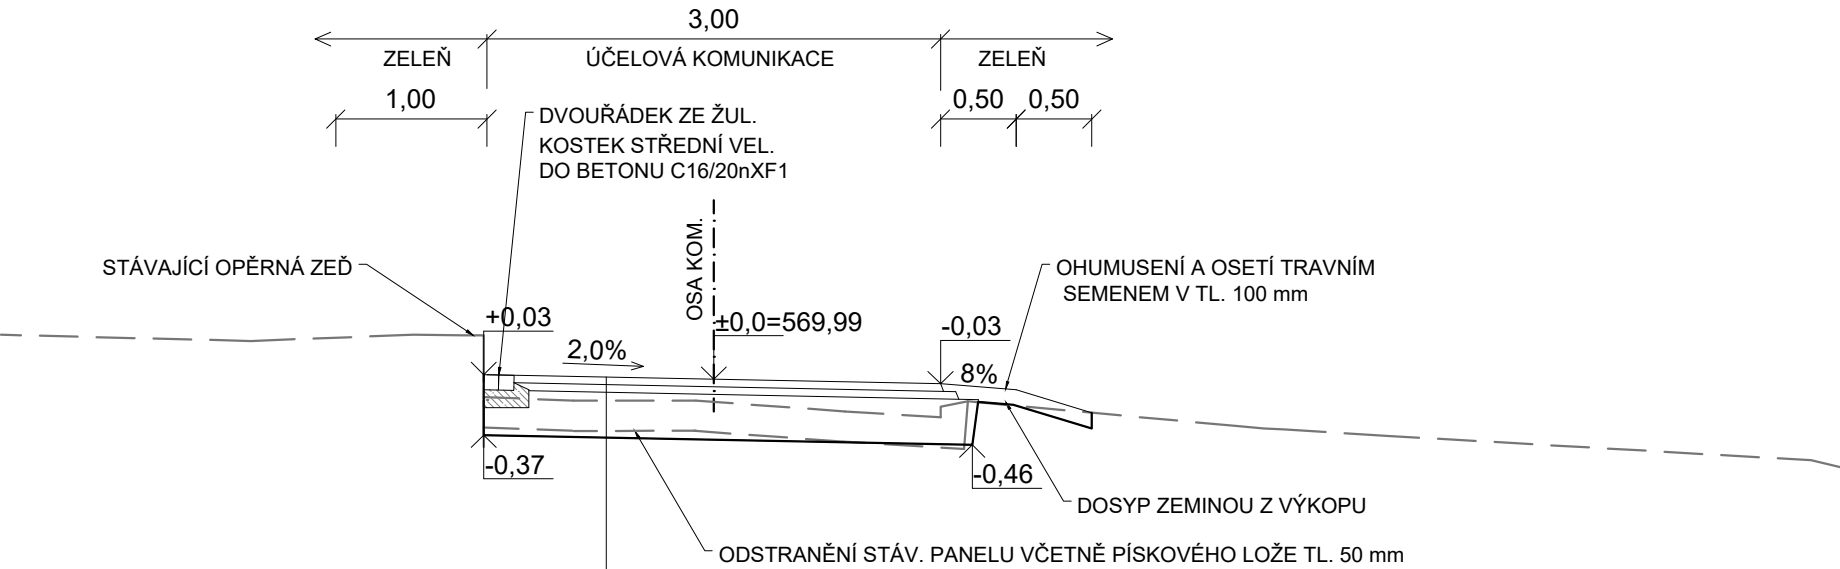

KONSTRUKCE ÚČELOVÉ KOMUNIKACE D1-N-2, DOPRAVNÍ ZATÍŽENÍ VI

ASFALTOVÝ BETON JEMNOZRNNÝ	ACO 8+	50 mm	CSN EN 13108-1; ČSN 73 6121
SPOJOVACÍ POSTŘIK	PS,A	0,3 kg/m ²	ČSN 73 6129
OBALOVANÉ KAMENIVO STŘEDNĚZRNNÉ	ACP 16+	50 mm	ČSN 73 6121
INFILTRAČNÍ POSTŘIK	PI	0,6 kg/m ²	ČSN 73 6129
ŠTĚRKODRŤ 0-63	ŠD _A	300 mm	ČSN 73 6126
STÁVAJÍCÍ PODKLADNÍ VRSTVY			
CELKEM	S	min.400 mm	
SEPARAČNÍ NETKANÁ GEOTEXILIE 400G/M2			

AUTORIZACE:

ZODP. PROJEKTANT: ING. LADISLAV ZAHRADNÍČEK		
VYPRACOVAL: ING. LADISLAV ZAHRADNÍČEK		
KONTROLOVAL: BARBORA KYŠKOVÁ		
PROJEKTANT OBJEKTU: D. DOKUMENTACE OBJEKTŮ A TECHNICKÝCH A TECH. ZAŘ.		
INVESTOR: OBEC DVORCE, NÁMĚSTÍ 13, 793 68 DVORCE	MÍSTO STAVBY: DVORCE	
	KATASTRÁLNÍ ÚZEMÍ: DVORCE U BRUNTÁLU	
NÁZEV AKCE: REKONSTRUKCE ÚČELOVÝCH KOMUNIKACÍ V OBJEKTU MATEŘSKÉ ŠKOLY DVORCE	PARCELNÍ ČÍSLO: 201/1, 201/2, 512, 198/4, 192/2	
STAVEBNÍ OBJEKT:	ČÁST: STAVEBNÍ	FORMÁT: 420/297
	DATUM: ČERVEN 2020	STUPEŇ: DSP+DPS
	ARCHIVNÍ ČÍSLO:	
JMÉNO VÝKRESU: CHARAKTERISTICKÝ ŘEZ 2	MĚŘÍTKO: 1:50	ČÍSLO VÝKRESU: D.1.1.b6