


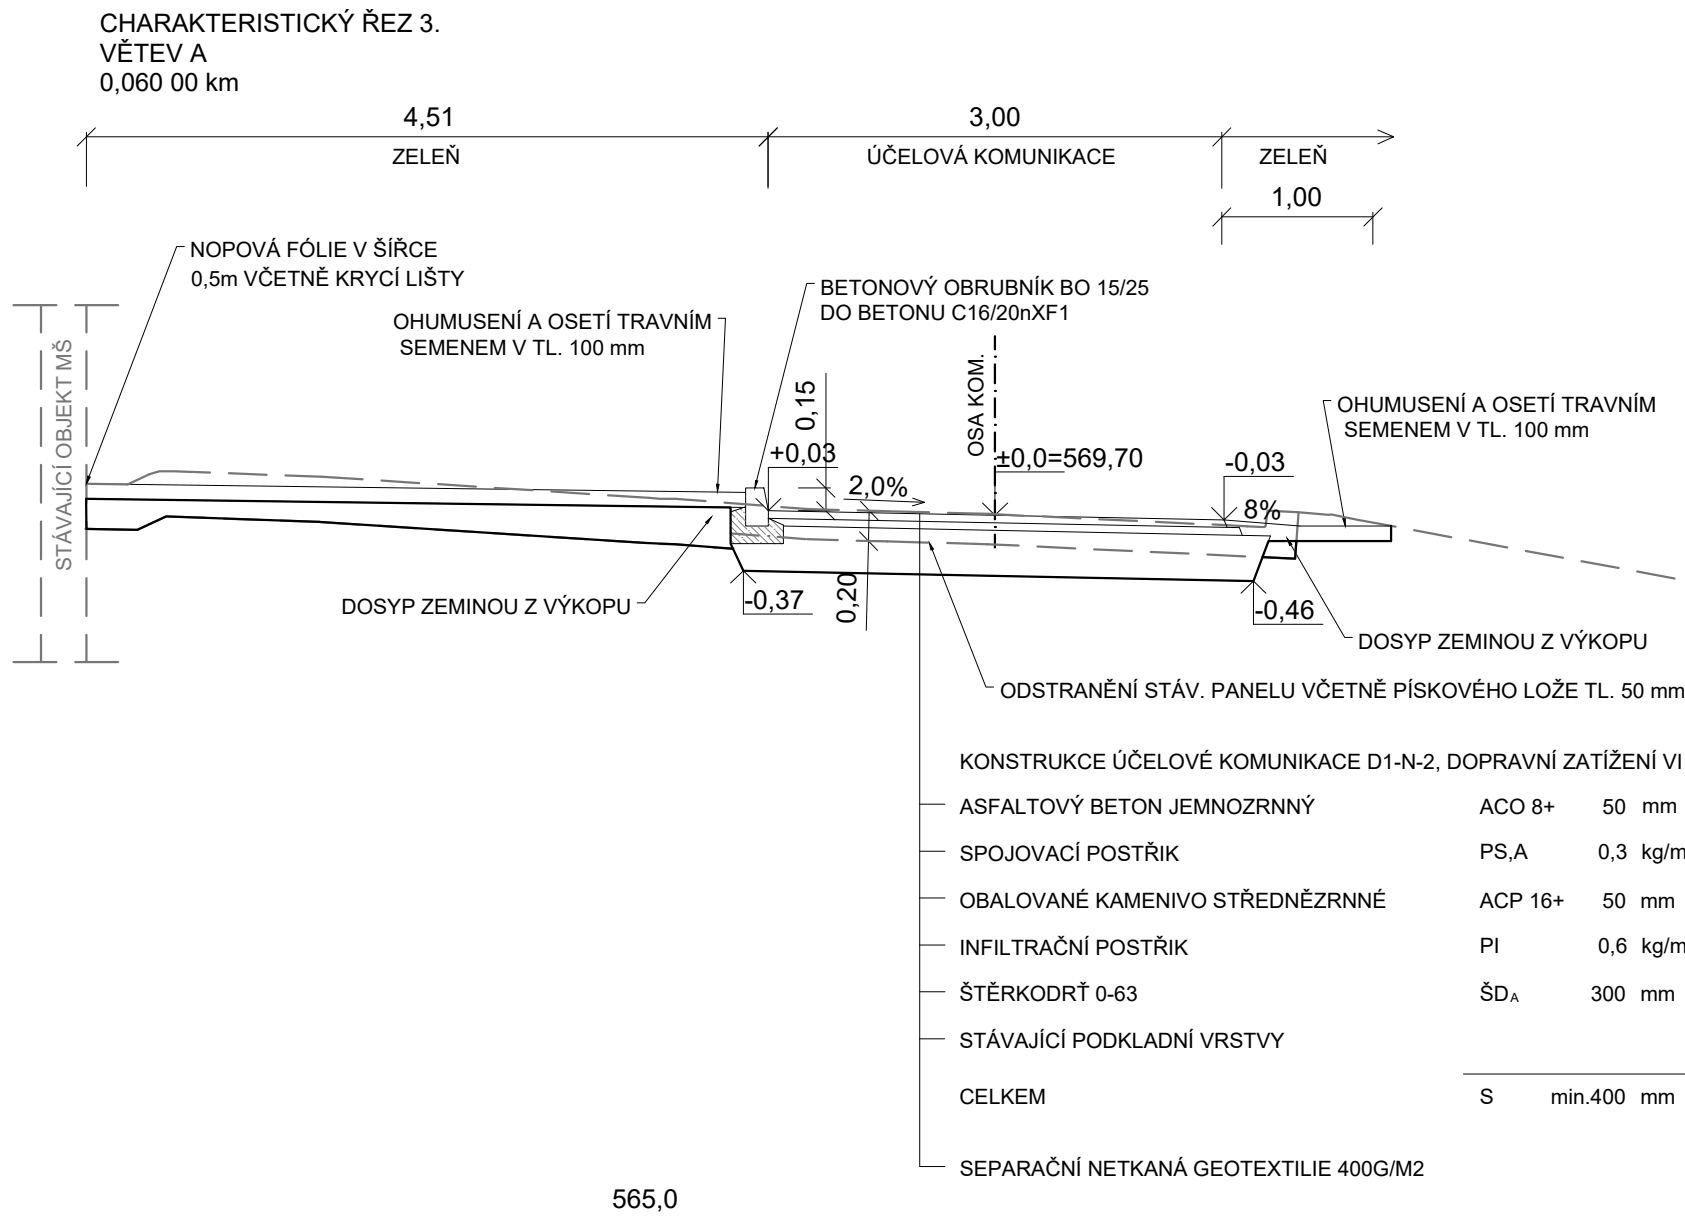

AUTORIZACE:

ZODP. PROJEKTANT: ING. LADISLAV ZAHRADNÍČEK		
VYPRACOVAL: ING. LADISLAV ZAHRADNÍČEK		
KONTROLOVAL: BARBORA KYŠKOVÁ		
PROJEKTANT OBJEKTU: D. DOKUMENTACE OBJEKTŮ A TECHNICKÝCH A TECH. ZAŘ.		
INVESTOR: OBEC DVORCE, NÁMĚSTÍ 13, 793 68 DVORCE	MÍSTO STAVBY: DVORCE	Atris s.r.o. Občanská 1116/18 710 00 Ostrava - Slezská Ostrava
NÁZEV AKCE: REKONSTRUKCE ÚČELOVÝCH KOMUNIKACÍ V OBJEKTU MATEŘSKÉ ŠKOLY DVORCE	KATASTRÁLNÍ ÚZEMÍ: DVORCE U BRUNTÁLU	
STAVEBNÍ OBJEKT: .	PARCELNÍ ČÍSLO: 201/1, 201/2, 512, 198/4, 192/2	
	ČÁST: STAVEBNÍ	FORMÁT: 420/297
	DATUM: ČERVEN 2020	STUPEŇ: DSP+DPS
	ARCHIVNÍ ČÍSLO:	
JMÉNO VÝKRESU: CHARAKTERISTICKÝ ŘEZ 3	MĚŘÍTKO: 1:50	ČÍSLO VÝKRESU: D.1.1.b7