


CHARAKTERISTICKÝ ŘEZ 4.
VĚTEV B
0,000 00 km

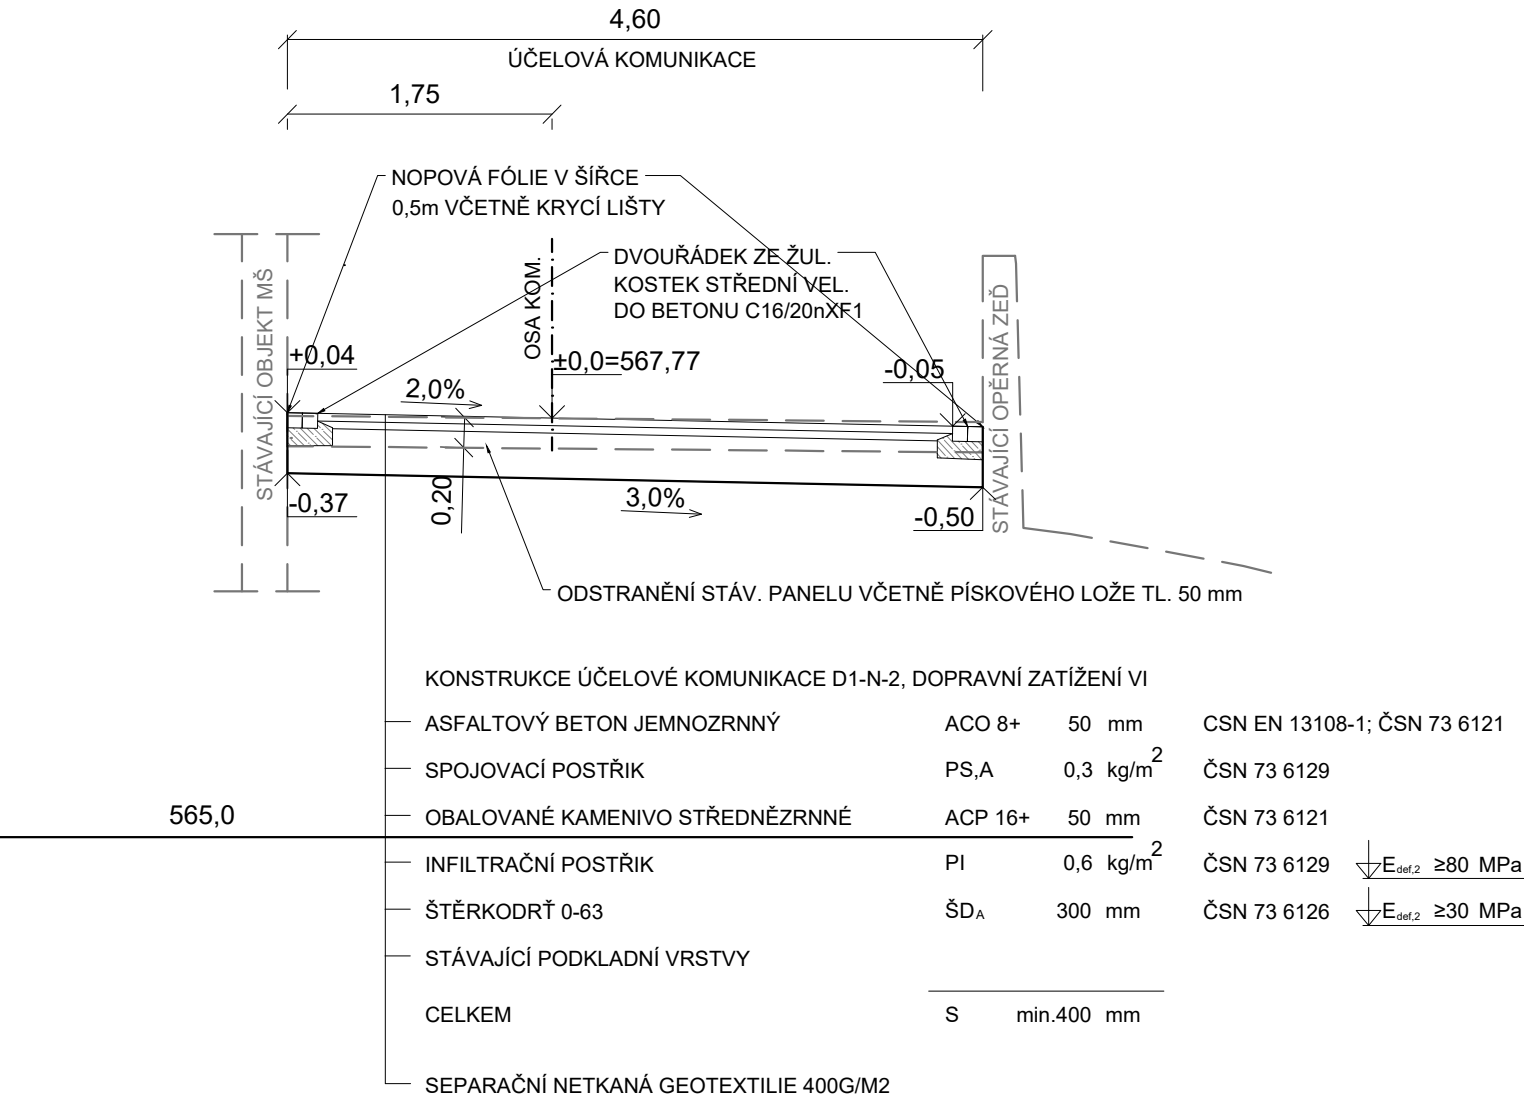

AUTORIZACE:

ZODP. PROJEKTANT: ING. LADISLAV ZAHRADNÍČEK		A tris s.r.o. Občanská 1116/18 710 00 Ostrava - Slezská Ostrava	
VYPRACOVAL: ING. LADISLAV ZAHRADNÍČEK			
KONTRLOLOVAL: BARBORA KYŠKOVÁ			
PROJEKTANT OBJEKTU: D. DOKUMENTACE OBJEKTŮ A TECHNICKÝCH A TECH. ZAŘ.			
INVESTOR: OBEC DVORCE, NÁMĚSTÍ 13, 793 68 DVORCE		MÍSTO STAVBY:	DVORCE
		KATASTRÁLNÍ ÚZEMÍ:	DVORCE U BRUNTÁLU
NÁZEV AKCE: REKONSTRUKCE ÚČELOVÝCH KOMUNIKACÍ V OBJEKTU MATEŘSKÉ ŠKOLY DVORCE		PARCELNÍ ČÍSLO:	201/1, 201/2, 512, 198/4, 192/2
		ČÁST:	STAVEBNÍ
STAVEBNÍ OBJEKT: .		FORMÁT:	420/297
		DATUM:	ČERVEN 2020
		STUPEŇ:	DSP+DPS
		ARCHIVNÍ ČÍSLO:	
JMÉNO VÝKRESU: CHARAKTERISTICKÝ ŘEZ 4		MĚŘÍTKO:	1:50
		ČÍSLO VÝKRESU:	D.1.1.b8