


CHARAKTERISTICKÝ ŘEZ 5.
VĚTEV B
0,025 00 km

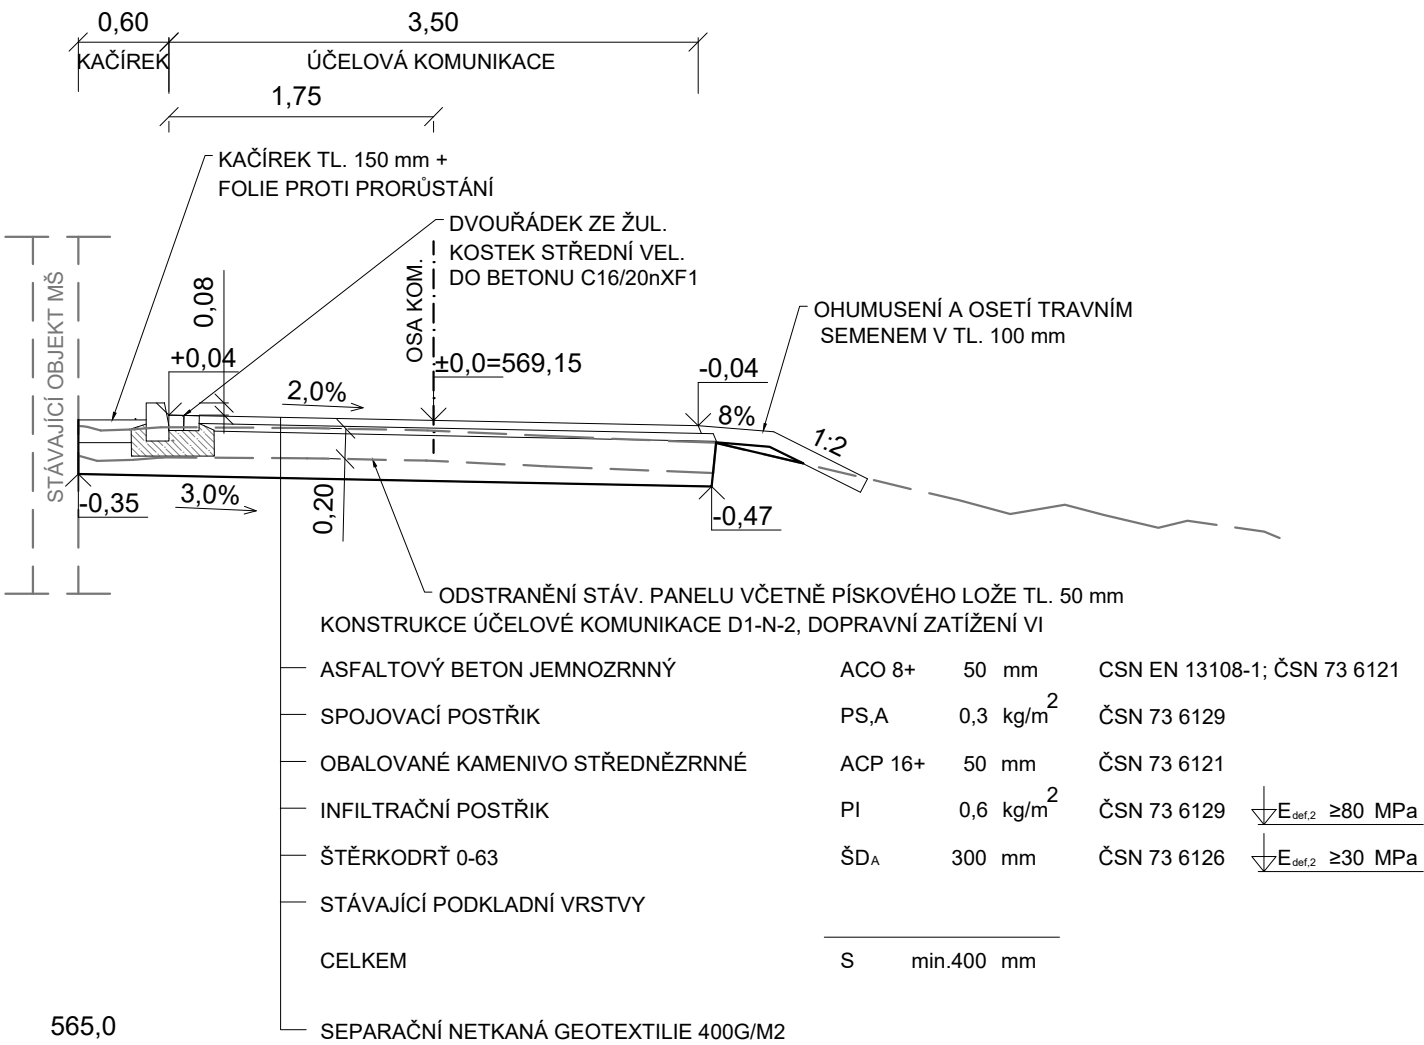

AUTORIZACE:

ZODP. PROJEKTANT: ING. LADISLAV ZAHRADNÍČEK		 Občanská 1116/18 710 00 Ostrava - Slezská Ostrava	
VYPRACOVAL: ING. LADISLAV ZAHRADNÍČEK			
KONTRÓLOVAL: BARBORA KYŠKOVÁ			
PROJEKTANT OBJEKTU: D. DOKUMENTACE OBJEKTŮ A TECHNICKÝCH A TECH. ZAŘ.			
INVESTOR: OBEC DVORCE, NÁMĚSTÍ 13, 793 68 DVORCE		MÍSTO STAVBY: DVORCE	
		KATASTRÁLNÍ ÚZEMÍ: DVORCE U BRUNTÁLU	
NÁZEV AKCE: REKONSTRUKCE ÚČELOVÝCH KOMUNIKACÍ V OBJEKTU MATEŘSKÉ ŠKOLY DVORCE		PARCELNÍ ČÍSLO: 201/1, 201/2, 512, 198/4, 192/2	
STAVEBNÍ OBJEKT: .		ČÁST: STAVEBNÍ	FORMÁT: 420/297
		DATUM: ČERVEN 2020	STUPEŇ: DSP+DPS
		ARCHIVNÍ ČÍSLO:	
JMÉNO VÝKRESU: CHARAKTERISTICKÝ ŘEZ 5		MĚŘÍTKO: 1:50	ČÍSLO VÝKRESU: D.1.1.b9