


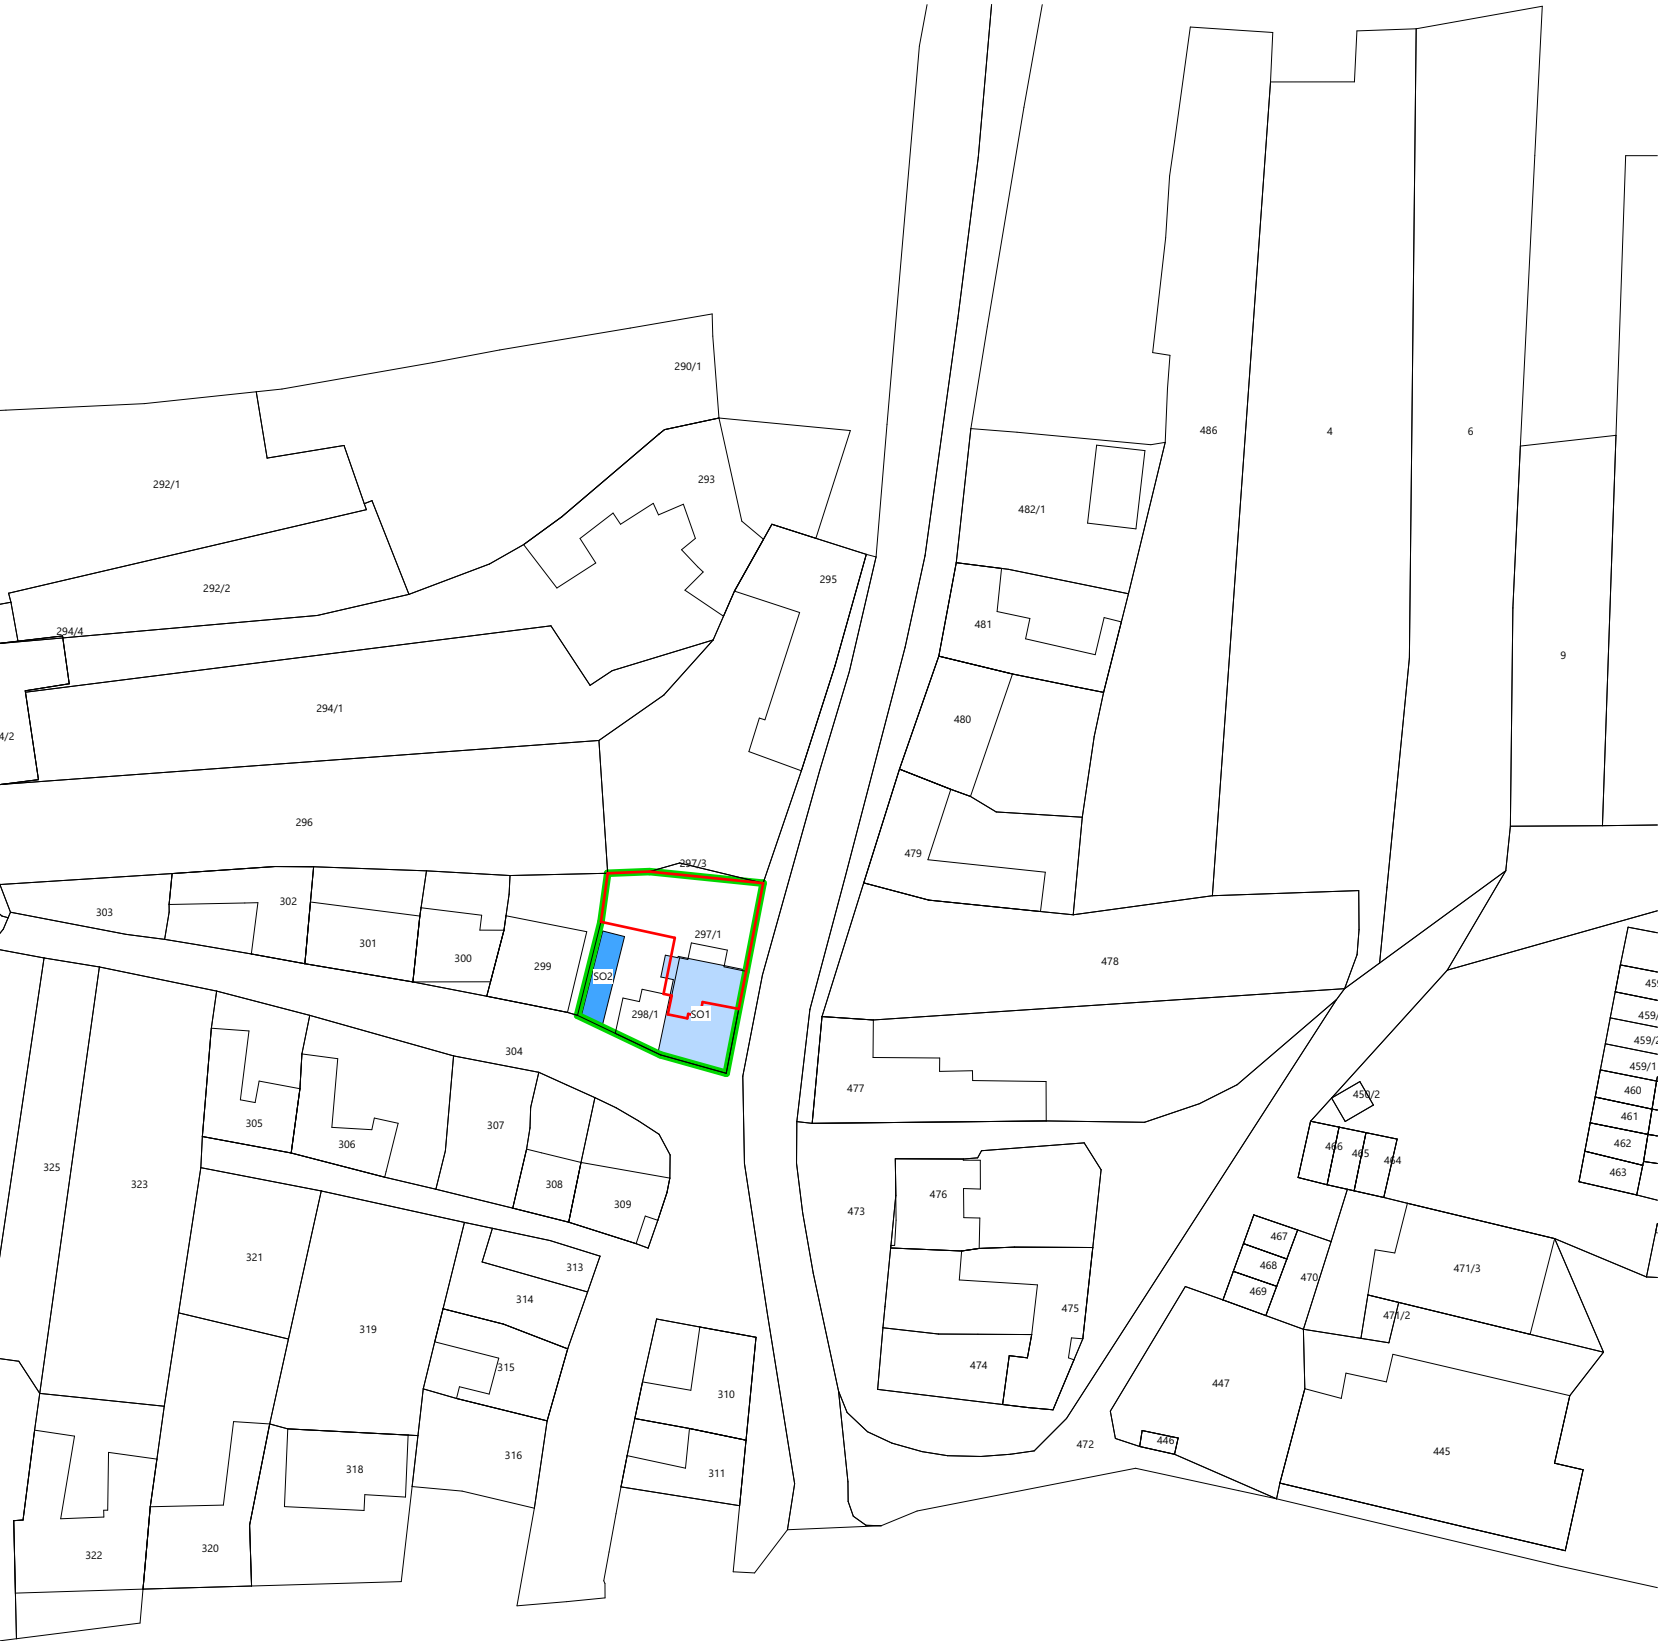


LEGENDA

- SO1 - BYTOVÝ DŮM - č.p. 90 a č.p. 180 - 131m2
- SO2 - KOLÁRNA - 36m2
- HRANICE SOUSEDNÍCH POZEMKŮ
- ROZDĚLENÍ PARCEL

VELIKOST PARCEL:

298/1 - 254m²

297/1 - 219m²

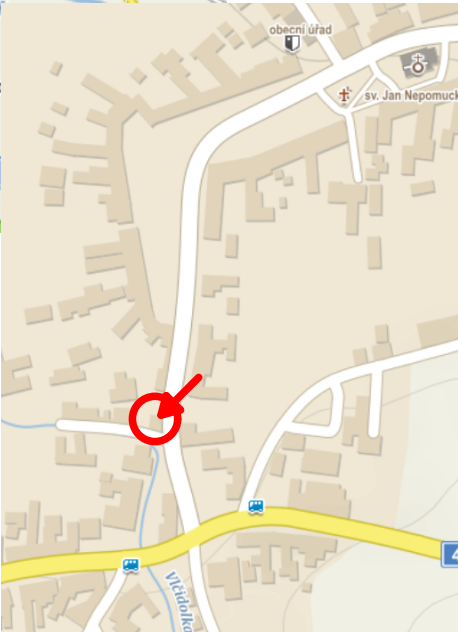

Vypracoval
Ing. Michal Pospíšil

Zodp. projektant
Ing. Vladan Panovec
Lesní 2171, Vsetín 75501
ČKAIT: 0009849

Ing. Michal Pospíšil
PROJEKČNÍ ČINNOST VE VÝSTAVBĚ
Masarykovo nám. 15; 752 01 Kojetín
email: michal.pospisill@seznam.cz
tel.: 775 074 786
ID: 6feuyev, IČO 76430952

Místo: Křenovice č.p. 90 + č.p. 180, 752 01 Křenovice
parc. č. 298/1, 297/1, 304 ; k.ú Křenovice u Kojetína [675890]

Investor: Obec Křenovice, Křenovice č.p. 18, 752 01 Křenovice

Název stavby:

REVITALIZACE STAVEBNÍHO OBJEKTU č.p.90 + č.p.180


Název výkresu:

Situace širších vztahů

Formát: A3
Datum: 07/2023
Rozsah: Změna stavby - DSP

Měřítko: Č. Výkresu

C.1

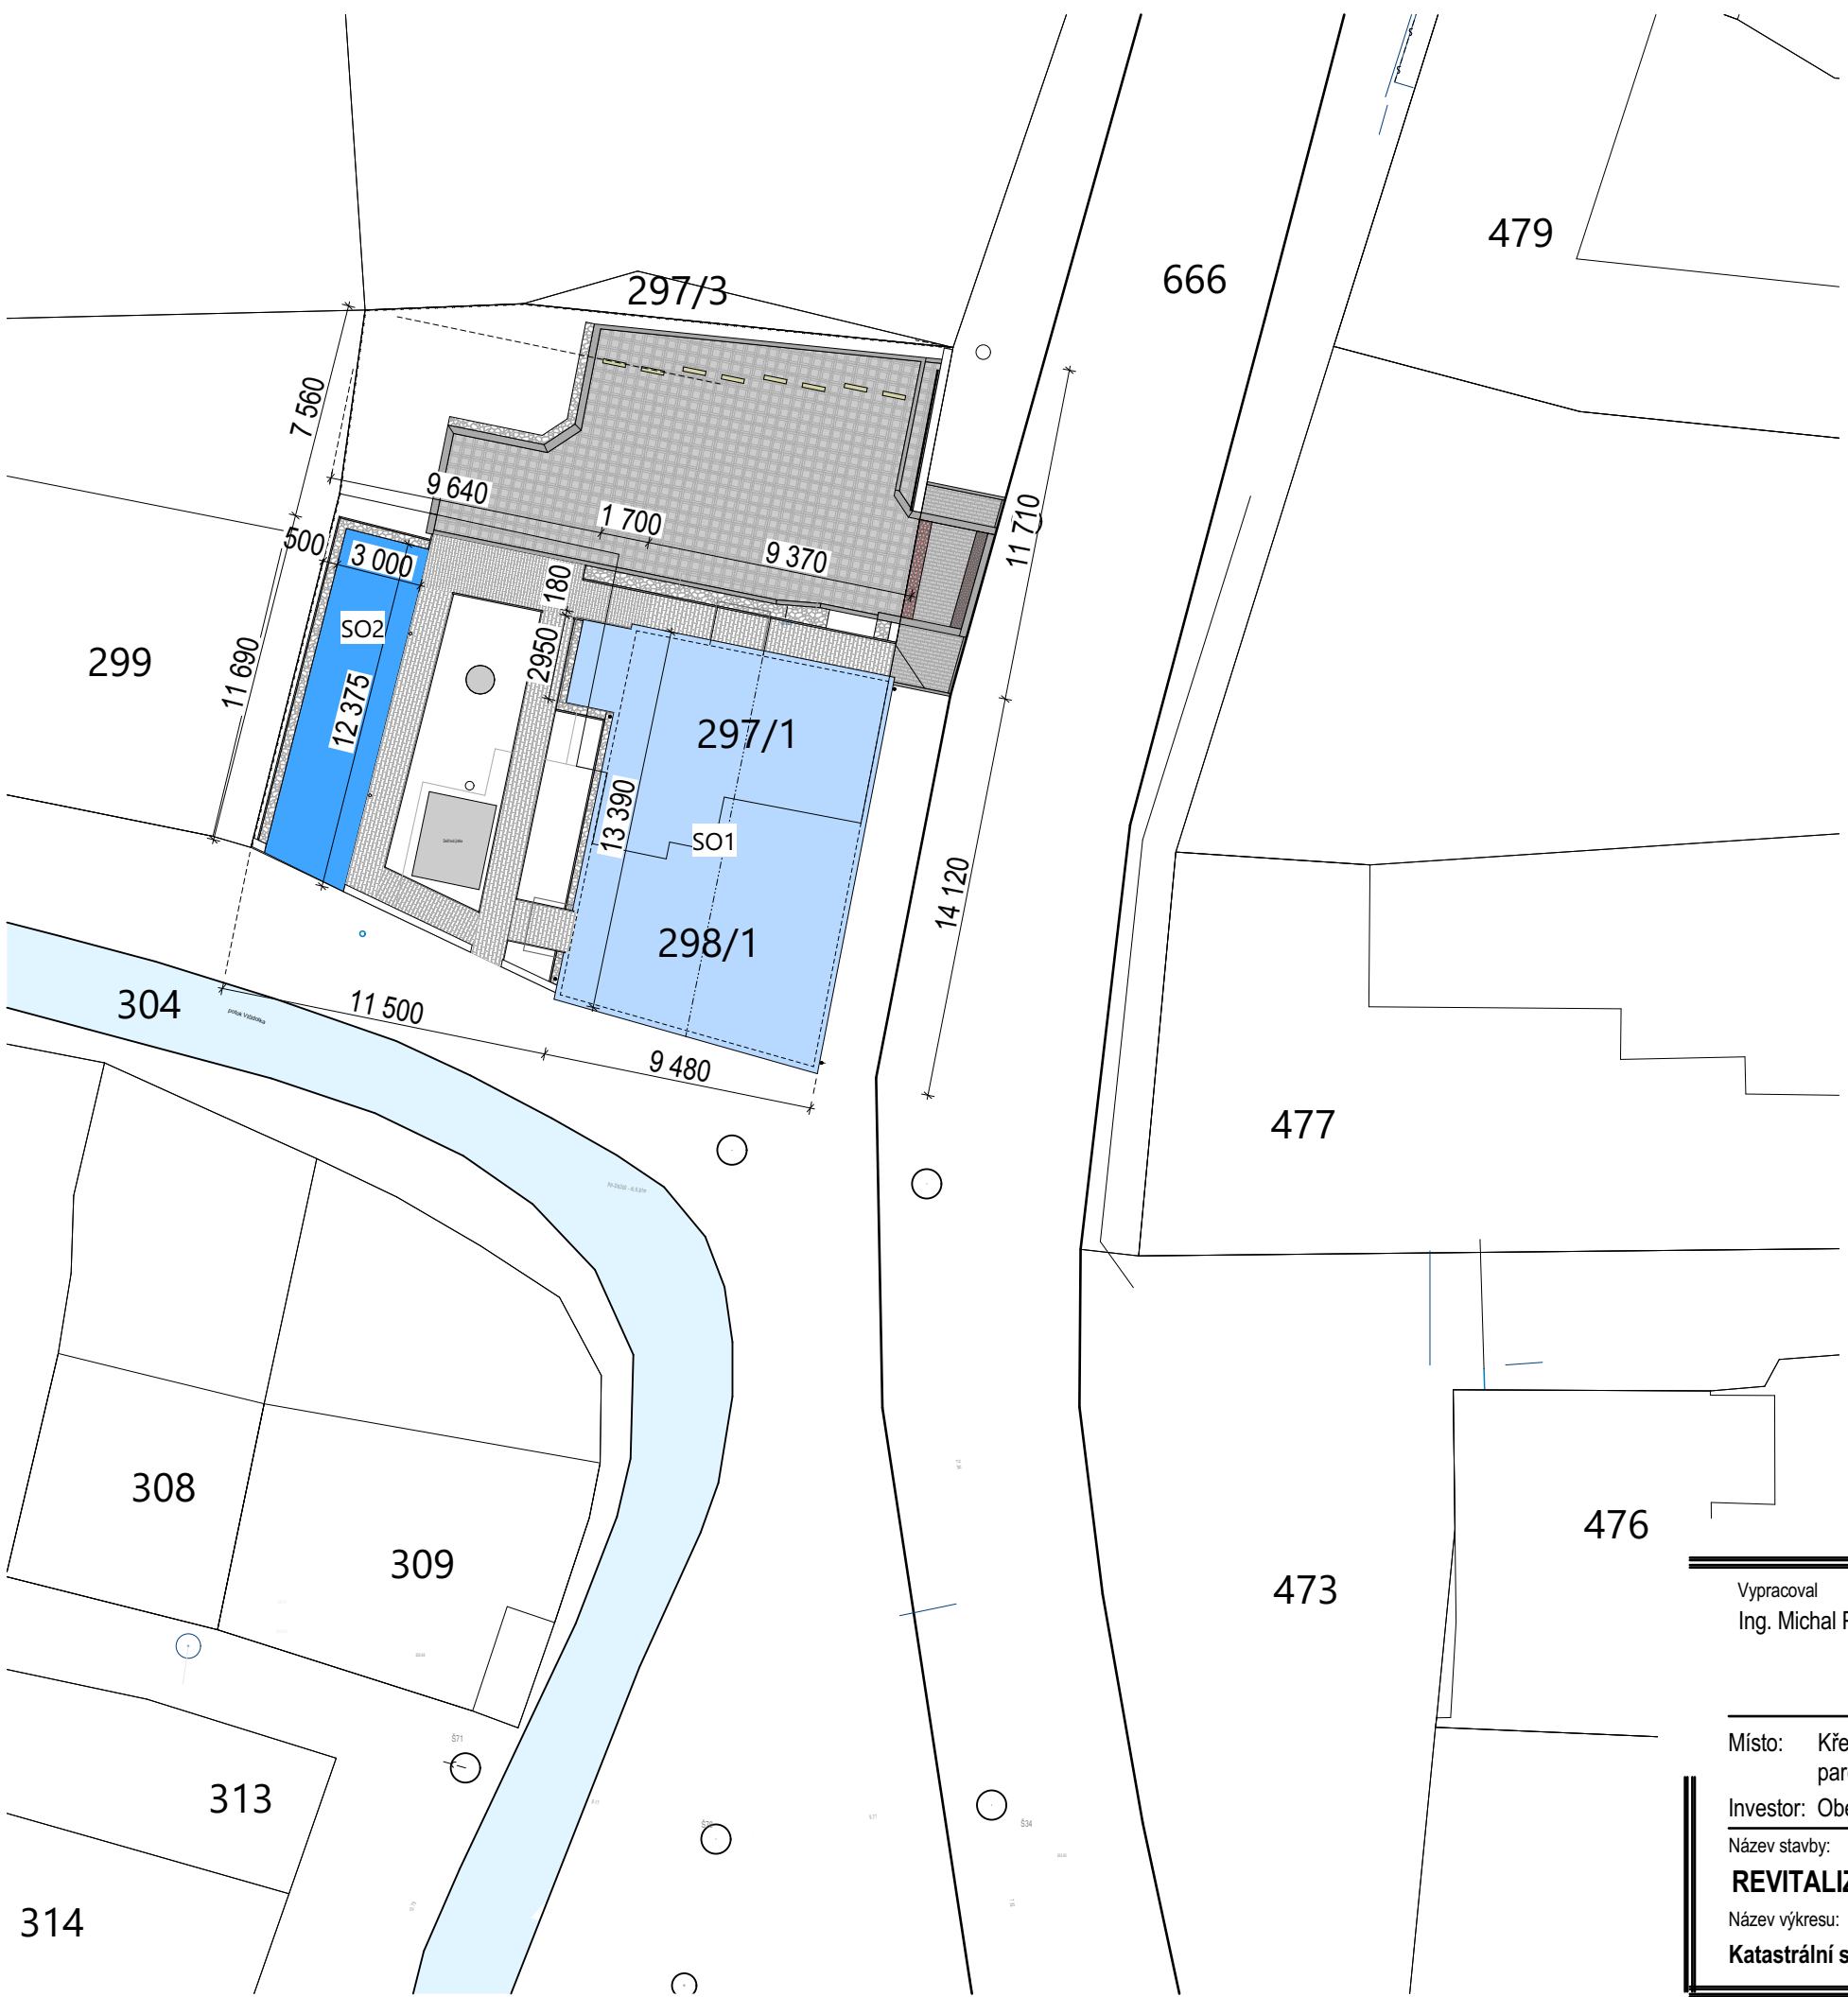

LEGENDA

- SO1 - BYTOVÝ DŮM - č.p. 90 a č.p. 180 (131m²)
- SO2 - KOLÁRNA (36m²)
- CHODNÍK - ZÁMKOVÁ DLAŽBA TL. 60mm
- PARKOVACÍ PLOCHA - DRENÁŽNÍ DLAŽBA tl.80mm (128,38m²)
- VALOUNOVÉ KAMENY
- obrubníky z betonových obrubníků zalitých v bet. směsi C20/25

Vypracoval
Ing. Michal Pospíšil

Zodp. projektant
Ing. Vladan Panovec
Lesní 2171, Vsetín 75501
ČKAIT: 0009849

Ing. Michal Pospíšil
PROJEKČNÍ ČINNOST VE VÝSTAVBĚ
Masarykovo nám. 15; 752 01 Kojetín
email: michal.pospisill@seznam.cz
tel.: 775 074 786
ID: 6feuyev, IČO 76430952

Místo: Křenovice č.p. 90 + č.p. 180, 752 01 Křenovice
parc. č. 298/1, 297/1, 304 ; k.ú Křenovice u Kojetína [675890]

Investor: Obec Křenovice, Křenovice č.p. 18, 752 01 Křenovice

Název stavby:

REVITALIZACE STAVEBNÍHO OBJEKTU č.p.90 + č.p.180


Název výkresu:

Katastrální situační výkres

Formát: A3
Datum: 07/2023
Rozsah: Změna stavby - DSP

Měřítko: Č. Výkresu

C.2

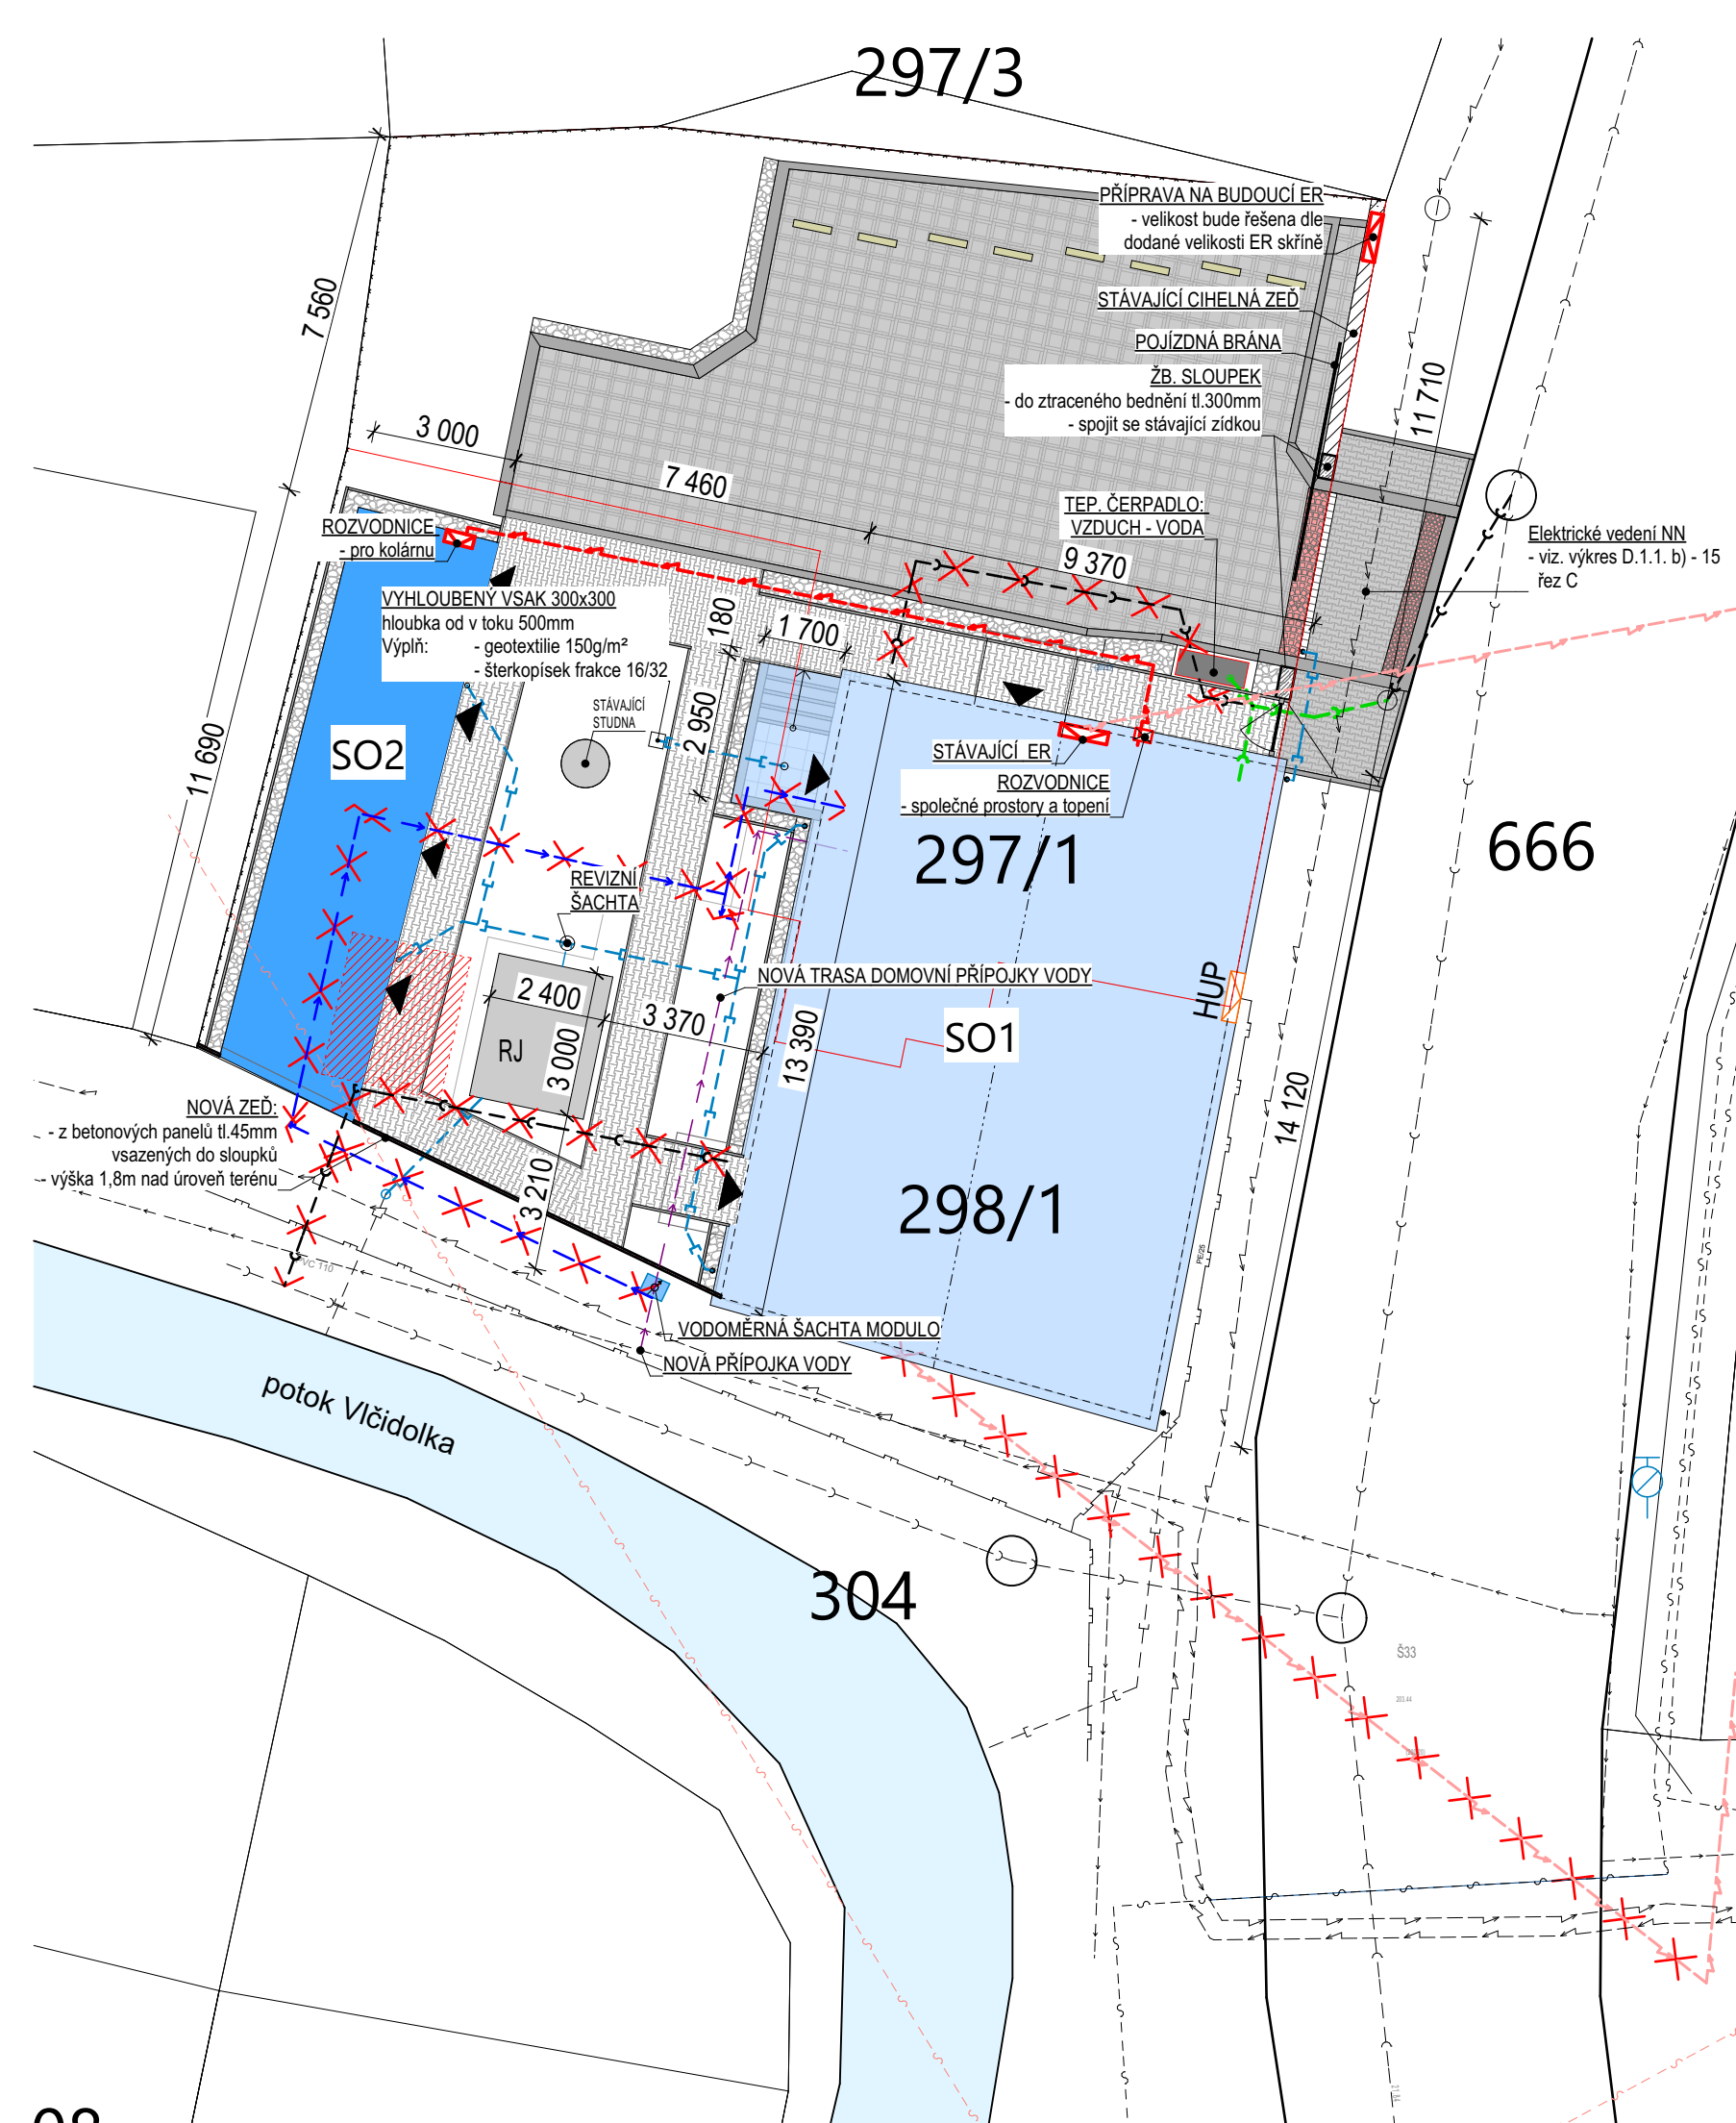

LEGENDA

- SO1 - BYTOVÝ DŮM - č.p. 90 a č.p. 180 (131m²)
- SO2 - KOLÁRNA (36m²)
- CHODNÍK - ZÁMKOVÁ DLAŽBA TL. 60mm
- PARKOVACÍ PLOCHA - DRENÁŽNÍ DLAŽBA tl.80mm (128,38m²)
- VALOUNOVÉ KAMENY
- obrubníky z betonových obrubníků zalitých v bet. směsi C20/25
- JEDNOTLIVÉ VSTUPY
- PŮVODNÍ SPLAŠKOVÁ JÍMKA - ZASYPÁNO
- HRANICE SOUSEDNÍCH POZEMKŮ
- ROZDĚLENÍ PARCEL

VELIKOST PARCEL: 298/1 - 254m²
297/1 - 219m²

SPRÁVCI SÍTÍ

- STÁVAJÍCÍ NADZEMNÍ VEDENÍ NN - ČEZ DISTRIBUCE a.s.
- STÁVAJÍCÍ PODZEMNÍ VEDENÍ NN - ČEZ DISTRIBUCE a.s.
- STÁVAJÍCÍ SPLAŠKOVÁ KANALIZACE - KG DN 300 - OBEC KŘENOVICE
- VEDENÍ VODY LT 100 - VAK PŘEROV a.s.
- STÁVAJÍCÍ NADZEMNÍ VEDENÍ OPTICKÉHO KABELU - Cetin a.s.
- STÁVAJÍCÍ PODZEMNÍ VEDENÍ OPTICKÉHO KABELU - Cetin a.s.
- STÁVAJÍCÍ VEDENÍ PLYNU V MAJETKU GasNet, s.r.o.,
- DEŠŤOVÁ KANALIZACE
- PLÁNOVANÉ ZRUŠENÍ, ZASLEPENÍ ČI PŘESUNUTÍ
- DLE PODMÍNEK MAJITELŮ SÍTÍ

DOMOVNÍ SÍŤ

- PODZEMNÍ VEDENÍ NN
- SPLAŠKOVÁ KANALIZACE - předpokládaná trasa
- poloha stávajícího vedení bude upřesněna při výkopech
- NOVÁ TRASA NAPOJENÍ SPLAŠKOVÉ KANALIZACE
- VEDENÍ VODY - předpokládaná trasa
- poloha stávajícího vedení bude upřesněna při výkopech
- NOVĚ PŘEMÍSTĚNÉ VEDENÍ VODY
- DEŠŤOVÁ KANALIZACE
- RJ RETENČNÍ DEŠŤOVÁ JÍMKA - doporučený objem nádrže 3,9m³ s přepadem do přilehlé
místní vodoteče VLČIDOLKA - pod správou obce Křenovice

POZNÁMKA:
POLOHU PODZEMNÍCH VEDENÍ NELZE VYTYČOVAT ODMĚŘOVÁNÍM VZDÁLENOSTÍ NA VÝKRESE.
PŘED ZAHÁJENÍM PRACÍ JE INVESTOR POVINEN ZABEZPEČIT VYTYČENÍ INŽENÝRSKÝCH SÍTÍ S
SOULADU S § 153, Odst. 1 STAVEB. ZÁKONA
PŘÍP. DÍLČÍ ZMĚNY TRAS INŽENÝRSKÝCH SÍTÍ - NUTNOST DODRŽET NORMU ČSN 736005
DOMÁCÍ SÍŤ BUDOU PROVEDENY DLE NORMY ČSN 736005

Vypracoval
Ing. Michal Pospíšil

Zodp. projektant
Ing. Vladan Panovec
Lesní 2171, Vsetín 75501
ČKAIT: 0009849

Ing. Michal Pospíšil
PROJEKČNÍ ČINNOST VE VÝSTAVBĚ
Masarykovo nám. 15; 752 01 Kojetín
email: michal.pospisill@seznam.cz
tel.: 775 074 786
ID: 6feuyev, IČO 76430952

Místo: Křenovice č.p. 90 + č.p. 180, 752 01 Křenovice
parc. č. 298/1, 297/1, 304 ; k.ú Křenovice u Kojetína [675890]

Investor: Obec Křenovice, Křenovice č.p. 18, 752 01 Křenovice

Název stavby:

REVITALIZACE STAVEBNÍHO OBJEKTU č.p.90 + č.p.180


Název výkresu:

Koordinovaný výkres

Formát: A3
Datum: 07/2023
Rozsah: Změna stavby - DSP

Měřítko: Č. Výkresu

C.3

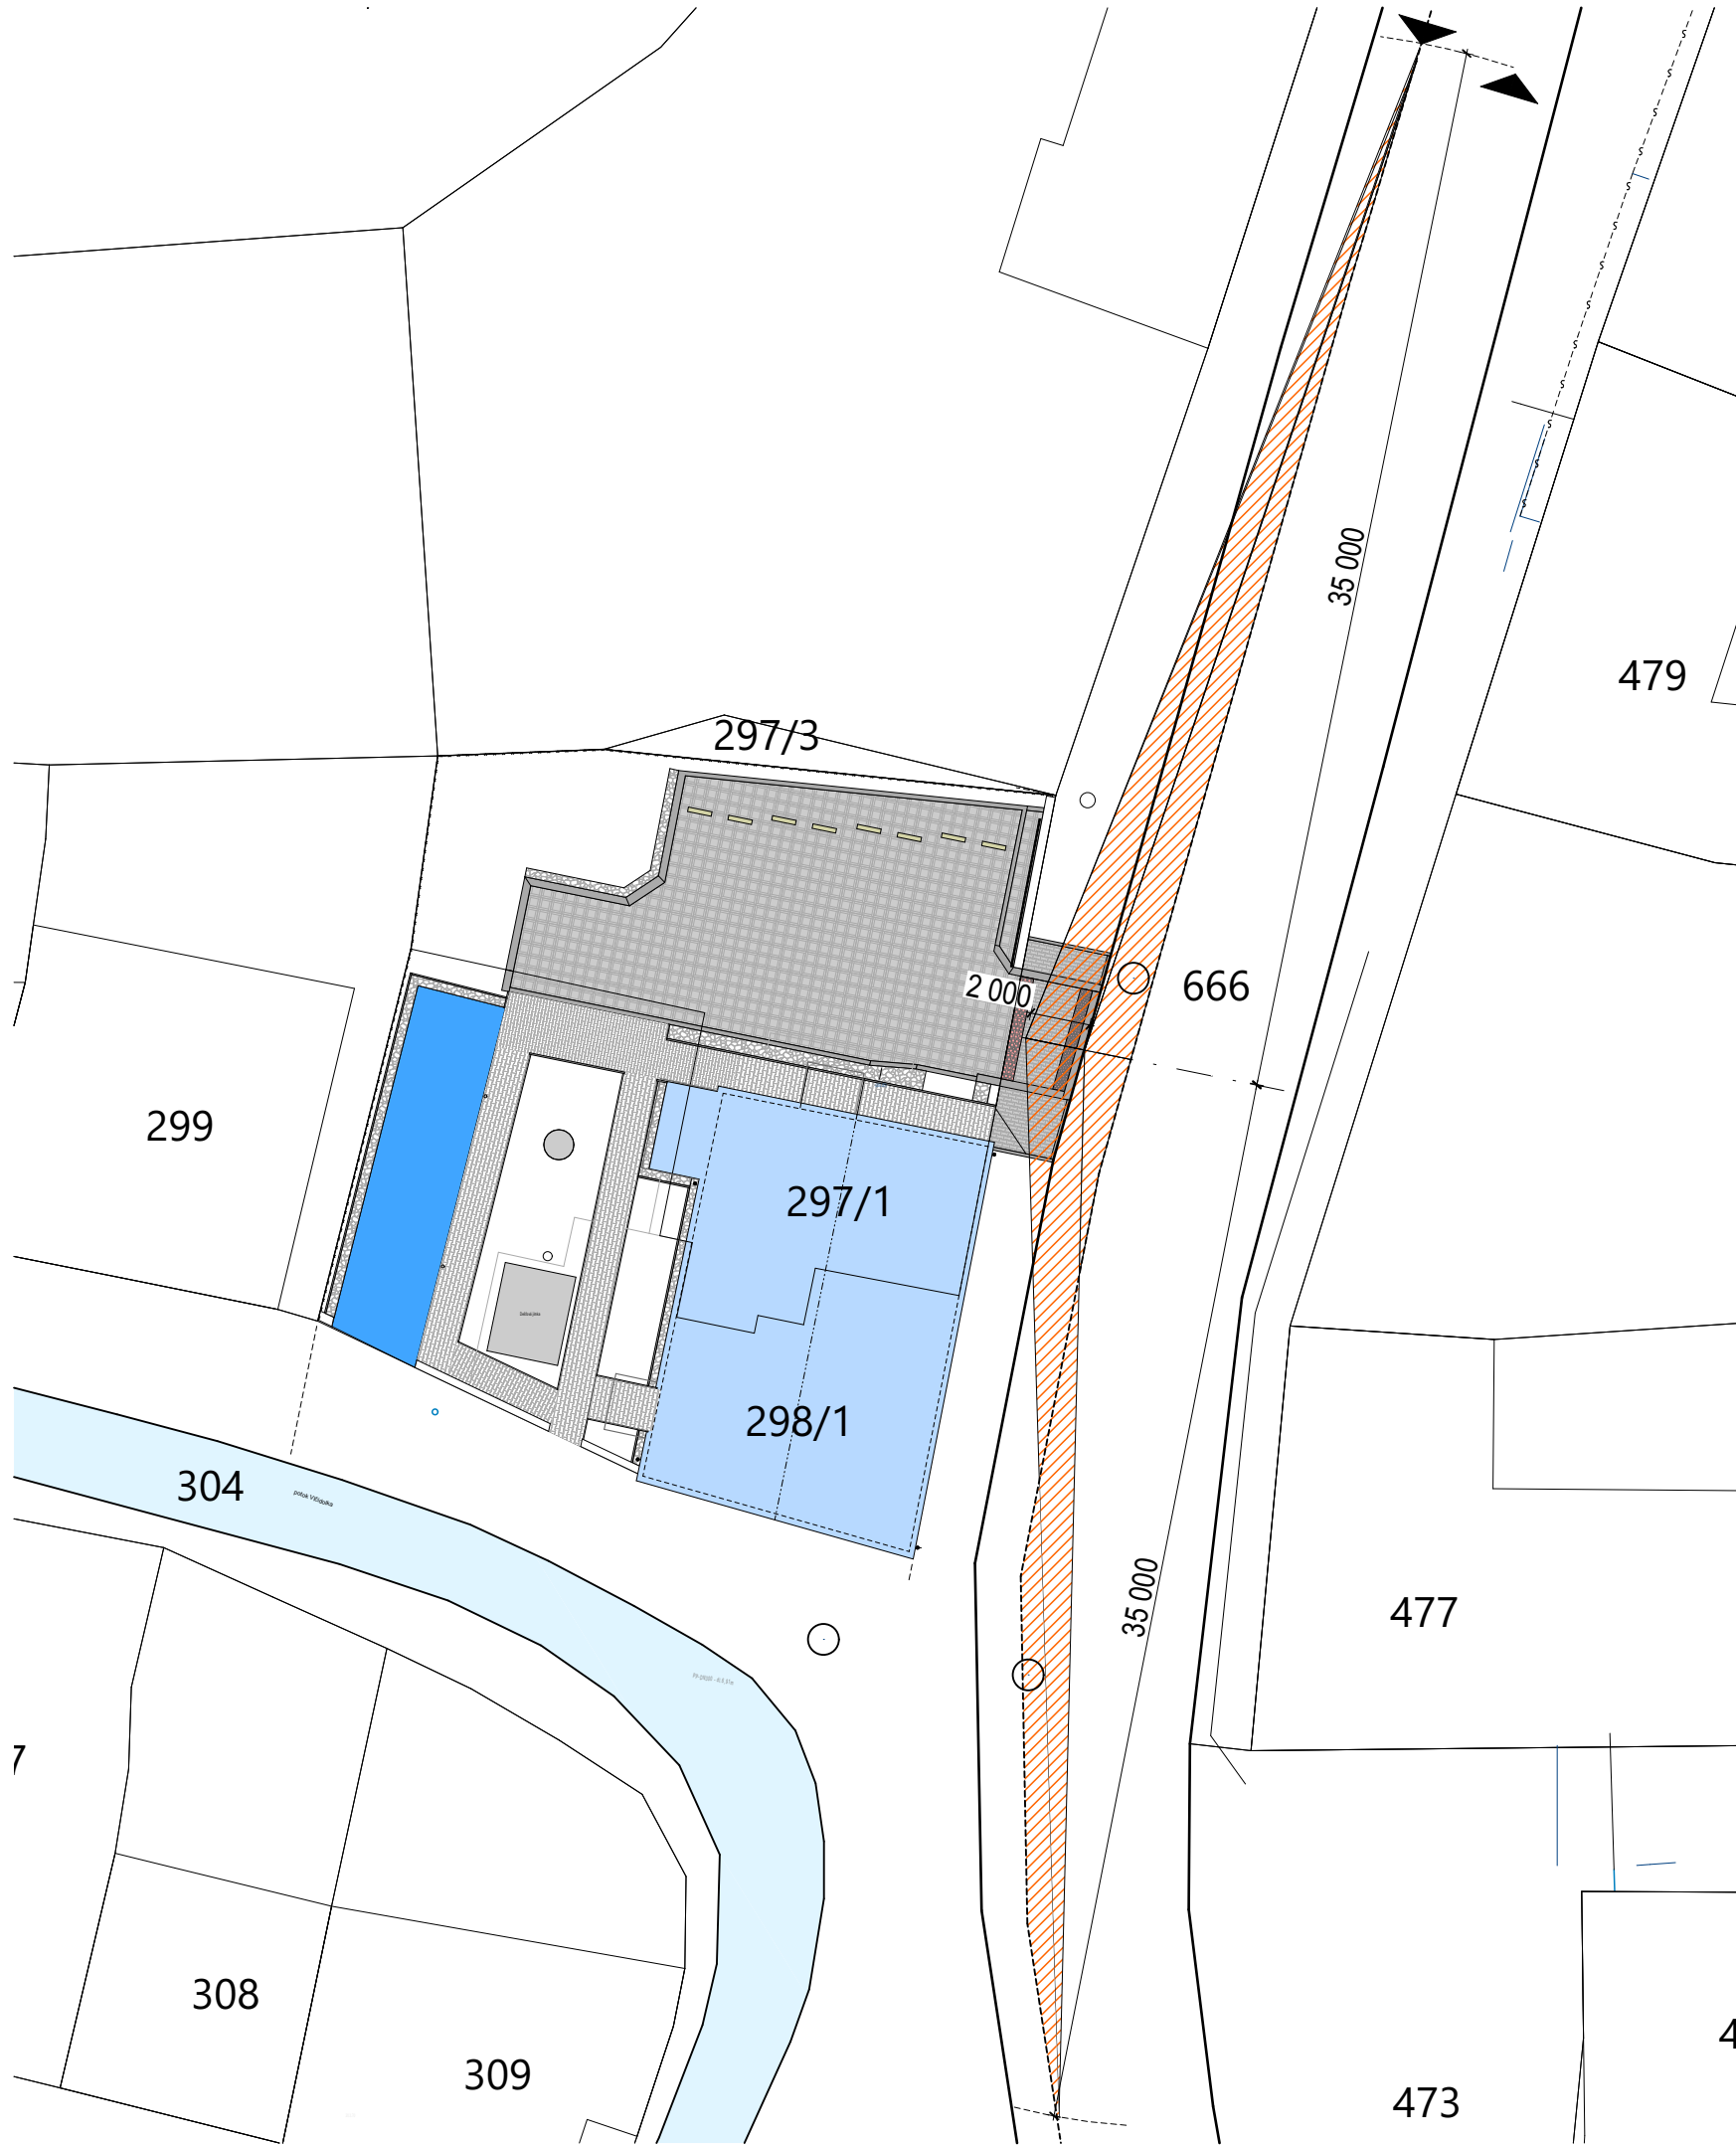

LEGENDA



ROZHLEDOVÁ ČÁST

Vypracoval
Ing. Michal Pospíšil

Zodp. projektant
Ing. Vladan Panovec
Lesní 2171, Vsetín 75501
ČKAIT: 0009849

Ing. Michal Pospíšil
PROJEKČNÍ ČINNOST VE VÝSTAVBĚ
Masarykovo nám. 15; 752 01 Kojetín
email: michal.pospisil@seznam.cz
tel.: 775 074 786
ID: 6feuyev, IČO 76430952

Místo: Křenovice č.p. 90 + č.p. 180, 752 01 Křenovice
parc. č. 298/1, 297/1, 304 ; k.ú Křenovice u Kojetína [675890]

Investor: Obec Křenovice, Křenovice č.p. 18, 752 01 Křenovice

Název stavby:

REVITALIZACE STAVEBNÍHO OBJEKTU č.p.90 + č.p.180

Název výkresu:

SITUACE - ROZHLEDOVÝ TROJÚHELNÍK

Formát: A3
Datum: 07/2023
Rozsah: Změna stavby - DSP

Měřítko: Č. Výkresu

C.5