


STEZKA PODÉL SILNICE III/4673 MOKRÉ LAZCE - LHOTA

SITUAČNÍ VÝKRES ŠIRŠÍCH VZTAHŮ

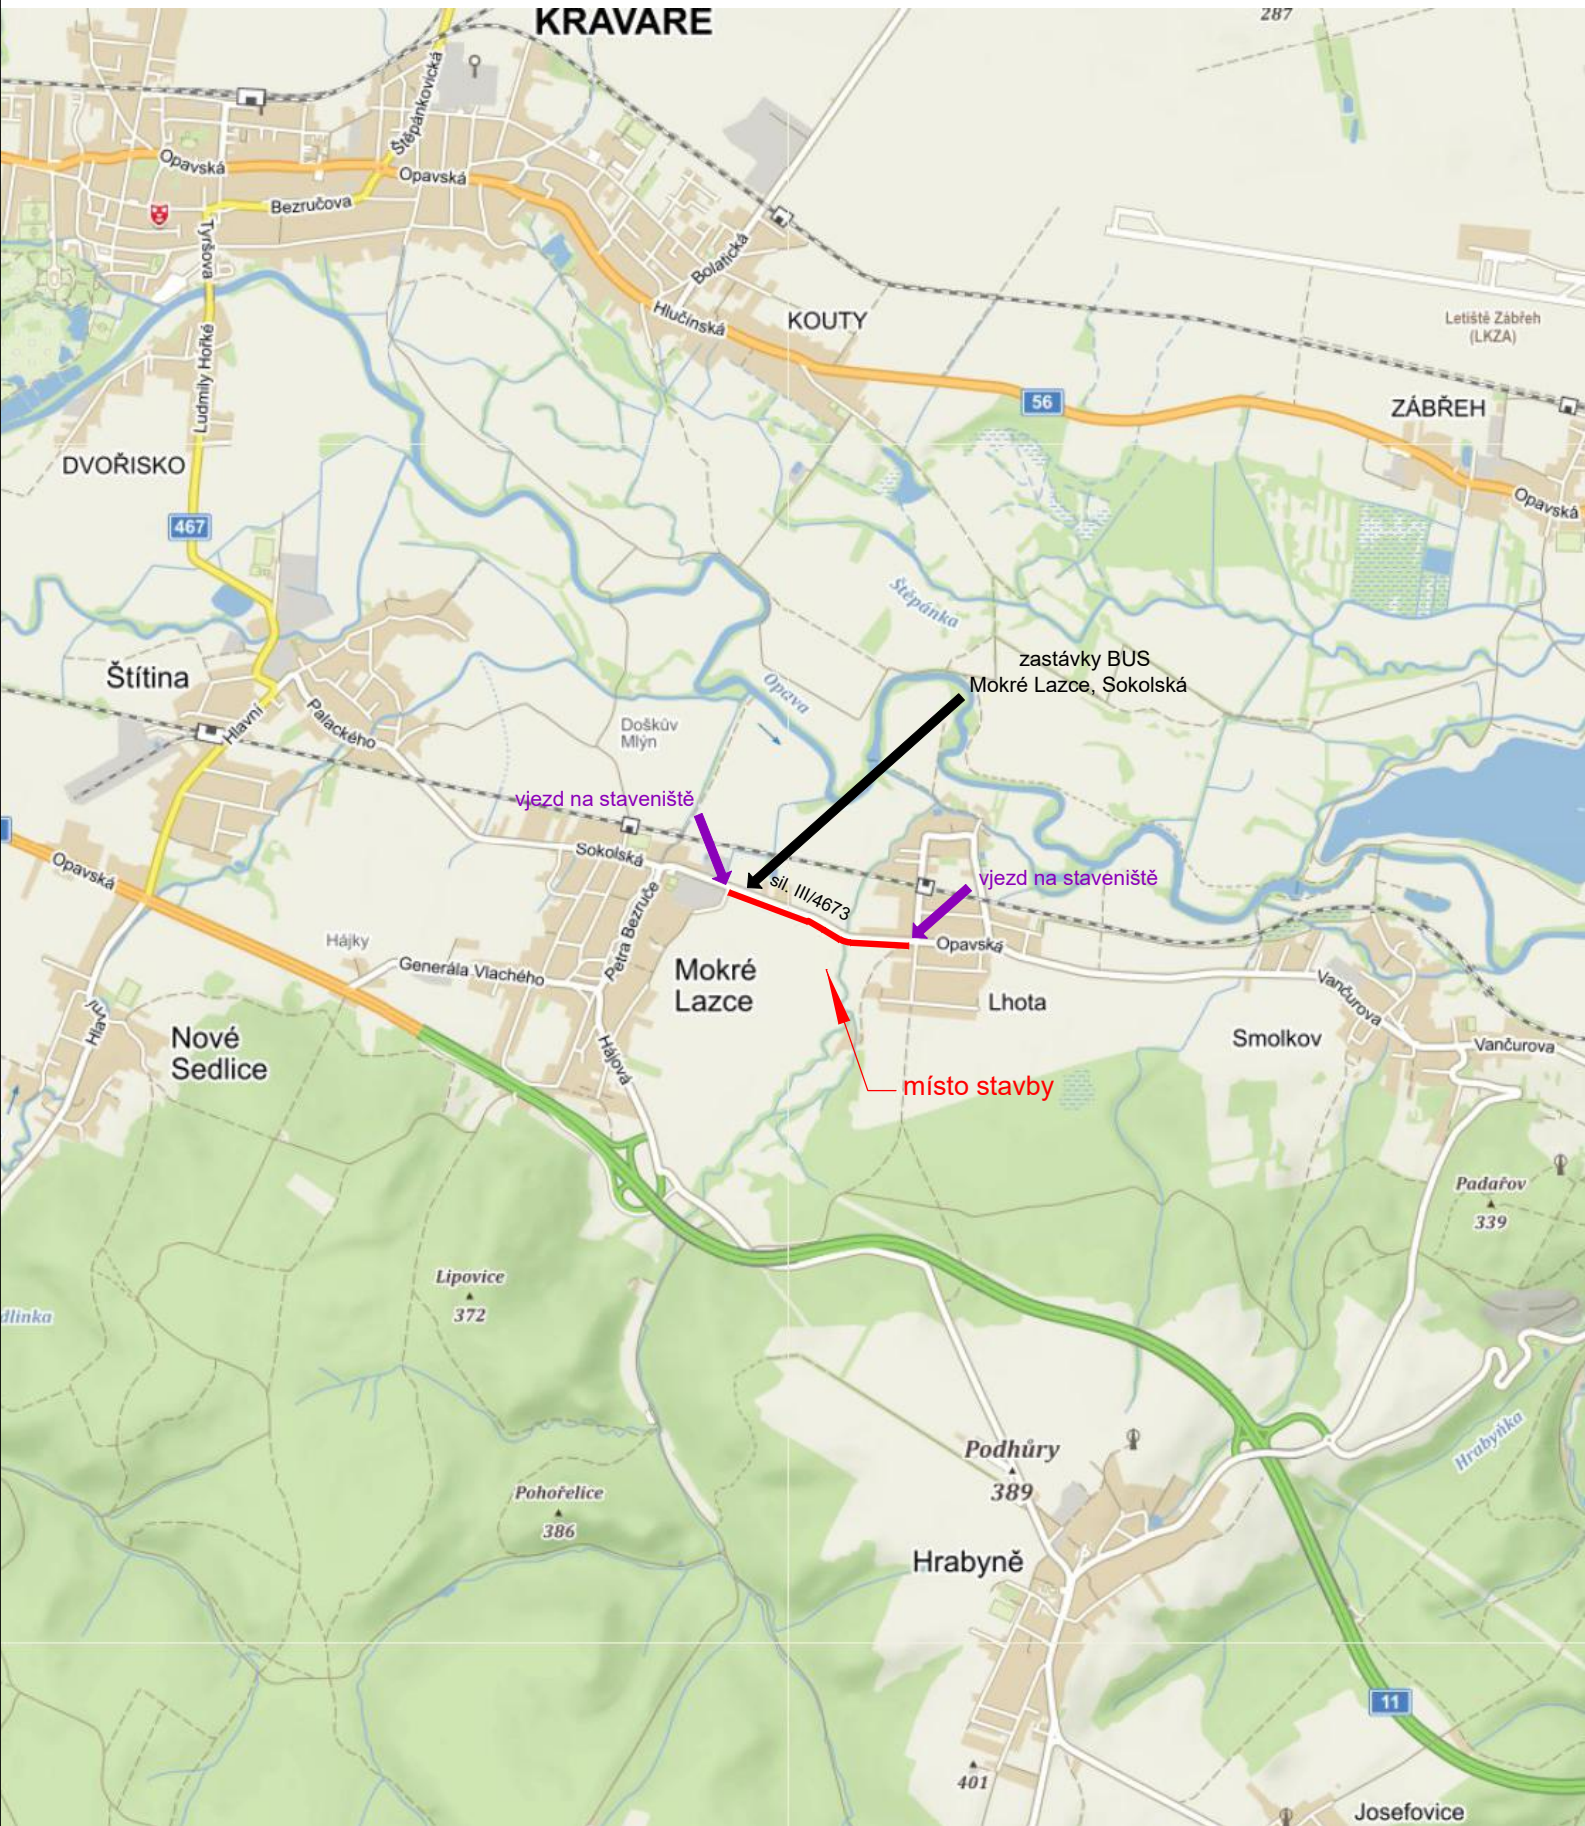

Souřadnicový systém S-JTSK
Výškový systém Bpv

OBJEDNATEL

Obec Háj ve Slezsku

Antonína Vaška 86, 747 92 Háj ve Slezsku

Obec Mokrý Lazec

Pavla Křížkovského 158, 747 62 Mokrý Lazec

PROJEKTANT

KAMARO PROJEKT

Ing. Roman Čechák – IČO 05782856

Horní Tošanovice 160, 739 53 Hnojník

Hlavní projektant – Ing. Roman Čechák – ČKAIT 1103961

VEDOUcí PROJEKTANT Ing. Roman Čechák

VYPRACOVAL Ing. Roman Čechák

KONTROLOVAL Ing. Kateřina Čecháková

KRAJ Moravskoslezský

KATASTRÁLNÍ ÚZEMÍ Lhota u Opavy (680991), Mokrý Lazec (698237)

NÁZEV AKCE:

STEZKA PODÉL SILNICE III/4673
MOKRÉ LAZCE – LHOTA

NÁZEV VÝKRESU:

SITUAČNÍ VÝKRES ŠIRŠÍCH VZTAHŮ



**KAMARO
PROJEKT**

Ing. Roman Čechák
IČO 05782856

**KAMARO
PROJEKT**

DATUM 03/2021

FORMÁT 2xA4

MĚŘÍTKO

ÚČEL DPS

ROZPRACOVANOST ČISTOPIS

Č. ZAKÁZKY K-0078, K-0079

ČÍS. SOUPRAVY

ČÍS. VÝKRESU

01