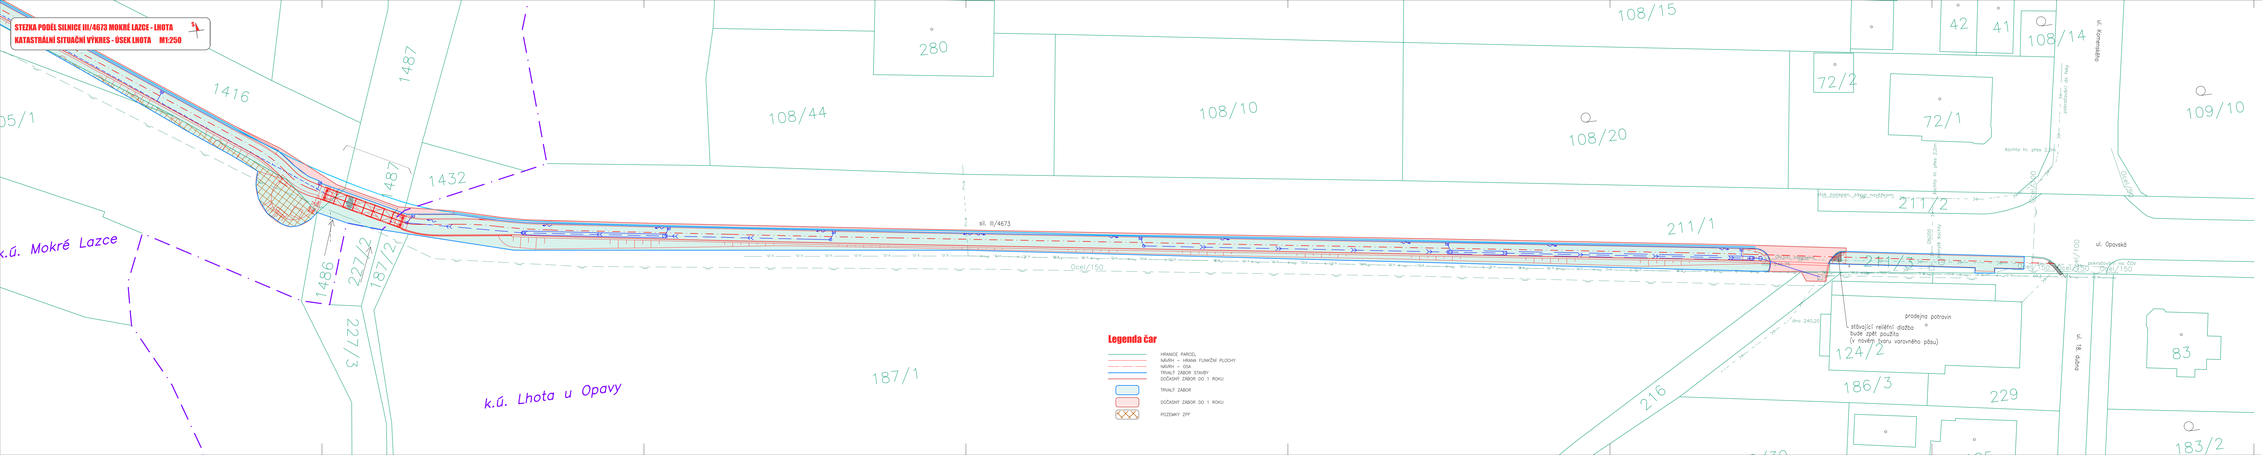

STEZKA PODÉL SILNICE III/4673 MOKRÉ LAZCE - LHOTA

KATASTRÁLNÍ SITUAČNÍ VÝKRES - ÚSEK LHOTA M1:250

S
05/1
1416
1487
487
1432
108/44
280
108/10
108/15
108/20
42
41
108/14
72/2
72/1
109/10
ul. Komenského
pokračování do řeky
šachta hl. přes 2,0m
ýtok zaslepen, zásyp navážkami
211/2
211/1
sil. III/4673
k.ú. Mokré Lazce
1486
227/2
187/2
227/3
k.ú. Lhota u Opavy
187/1
Ocel/150
216
DN300 zanesena
vtok 240,75
211/3
DN200
zakryté šachty
Ocel/100
Ocel/150
pokračování na ČOV
ul. Opavská
dno 240,20
prodejna potravin
stávající reliéfní dlažba bude zpět použita (v novém tvaru varovného pásu)
124/2
186/3
229
ul. 18. dubna
83
183/2

Legenda čar

—	HRANICE PARCEL
—	NÁVRH – HRANA FUNKČNÍ PLOCHY
— · —	NÁVRH – OSA
—	TRVALÝ ZÁBOR STAVBY
—	DOČASNÝ ZÁBOR DO 1 ROKU
🟩	TRVALÝ ZÁBOR
🟥	DOČASNÝ ZÁBOR DO 1 ROKU
▨	POZEMKY ZPF

Souřadnicový systém S–JTSK
Výškový systém Bpv

C

OBJEDNATEL

Obec Háj ve Slezsku
Antonína Vaška 86, 747 92 Háj ve Slezsku

Obec Mokré Lazce
Pavla Křížkovského 158, 747 62 Mokré Lazce

PROJEKTANT

KAMARO PROJEKT
Ing. Kateřina Čecháková – IČO 05771226
Horní Tošanovice 160, 739 53 Hnojník
Hlavní projektant – Ing. Roman Čechák – ČKAIT 1103961

KAMARO PROJEKT
Ing. Kateřina Čecháková
IČO 05771226

KAMARO PROJEKT

VEDOUCÍ PROJEKTANT	Ing. Kateřina Čecháková	
VYPRACOVAL	Ing. Kateřina Čecháková	
KONTROLOVAL	Ing. Roman Čechák	

KRAJ	Moravskoslezský
KATASTRÁLNÍ ÚZEMÍ	Lhota u Opavy (680991), Mokré Lazce (698237)
NÁZEV AKCE:	STEZKA PODÉL SILNICE III/4673 MOKRÉ LAZCE – LHOTA
NÁZEV VÝKRESU:	KATASTRÁLNÍ SITUAČNÍ VÝKRES ÚSEK LHOTA

DATUM	03/2021
FORMÁT	8xA4
MĚŘÍTKO	1:500
ÚČEL	DPS
ROZPRACOVANOST	ČISTOPIS
Č. ZAKÁZKY	K–0078, K–0079
ČÍS. SOUPRAVY	ČÍS. VÝKRESU 02.2