
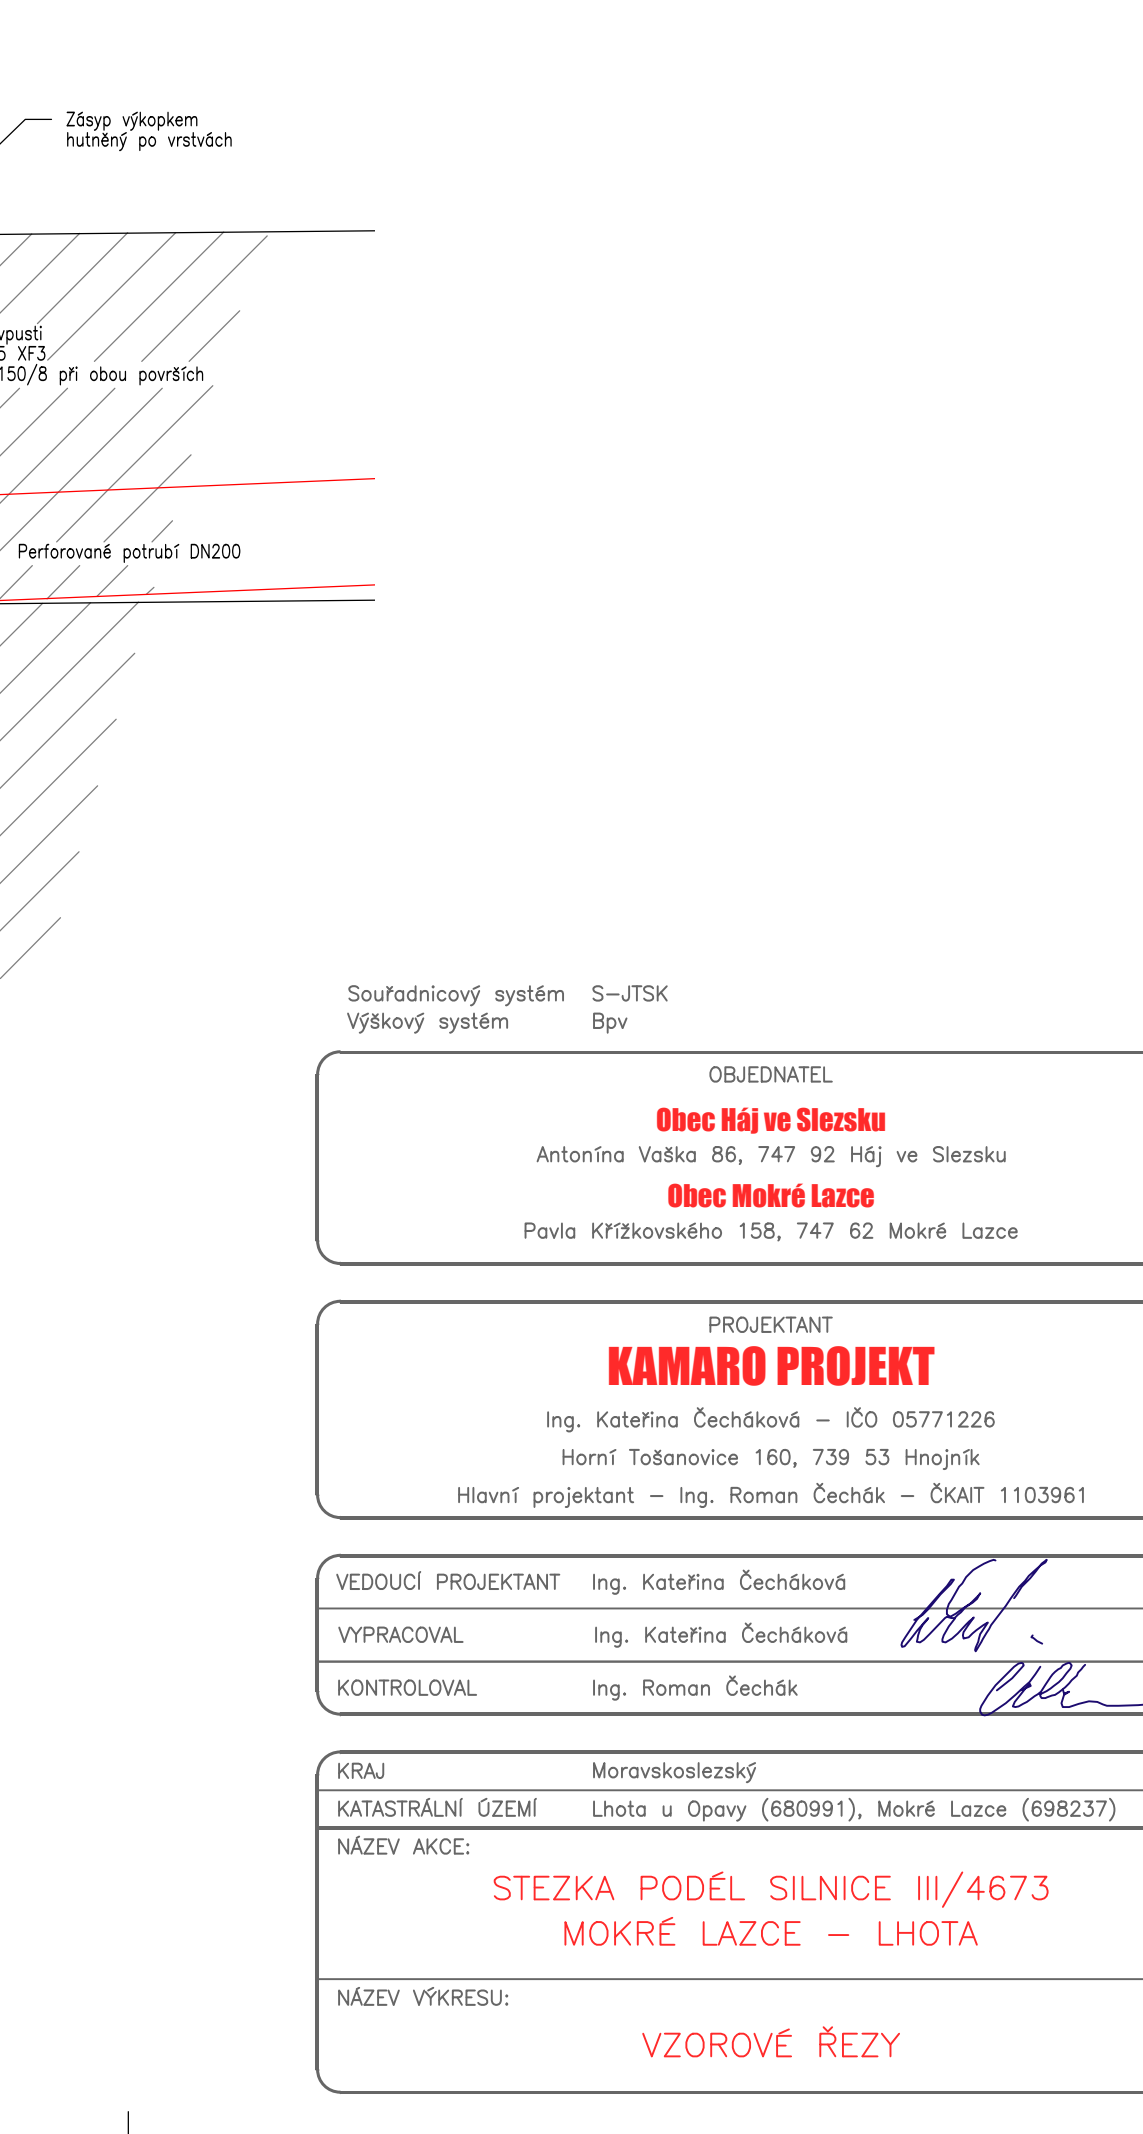
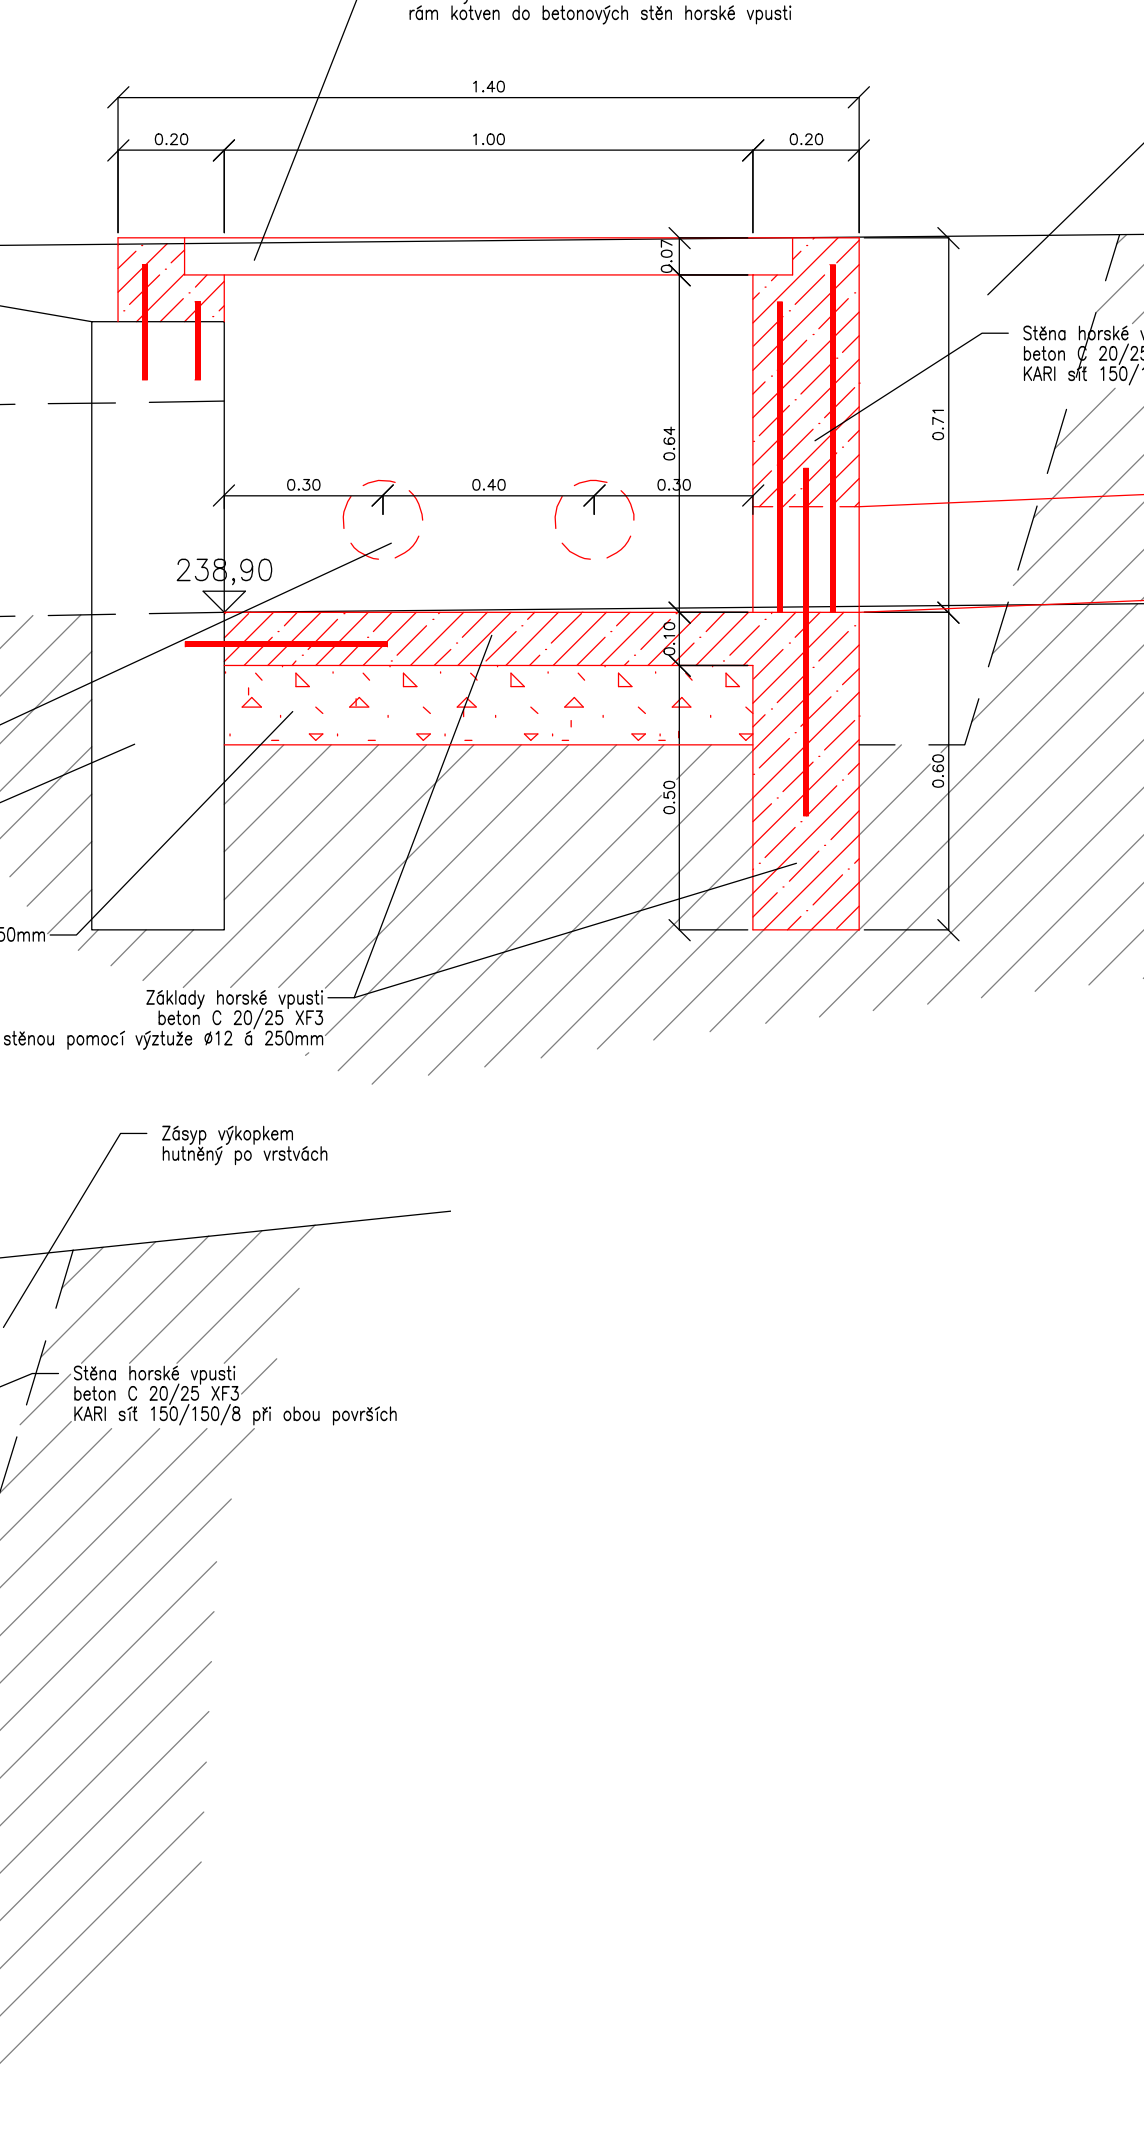
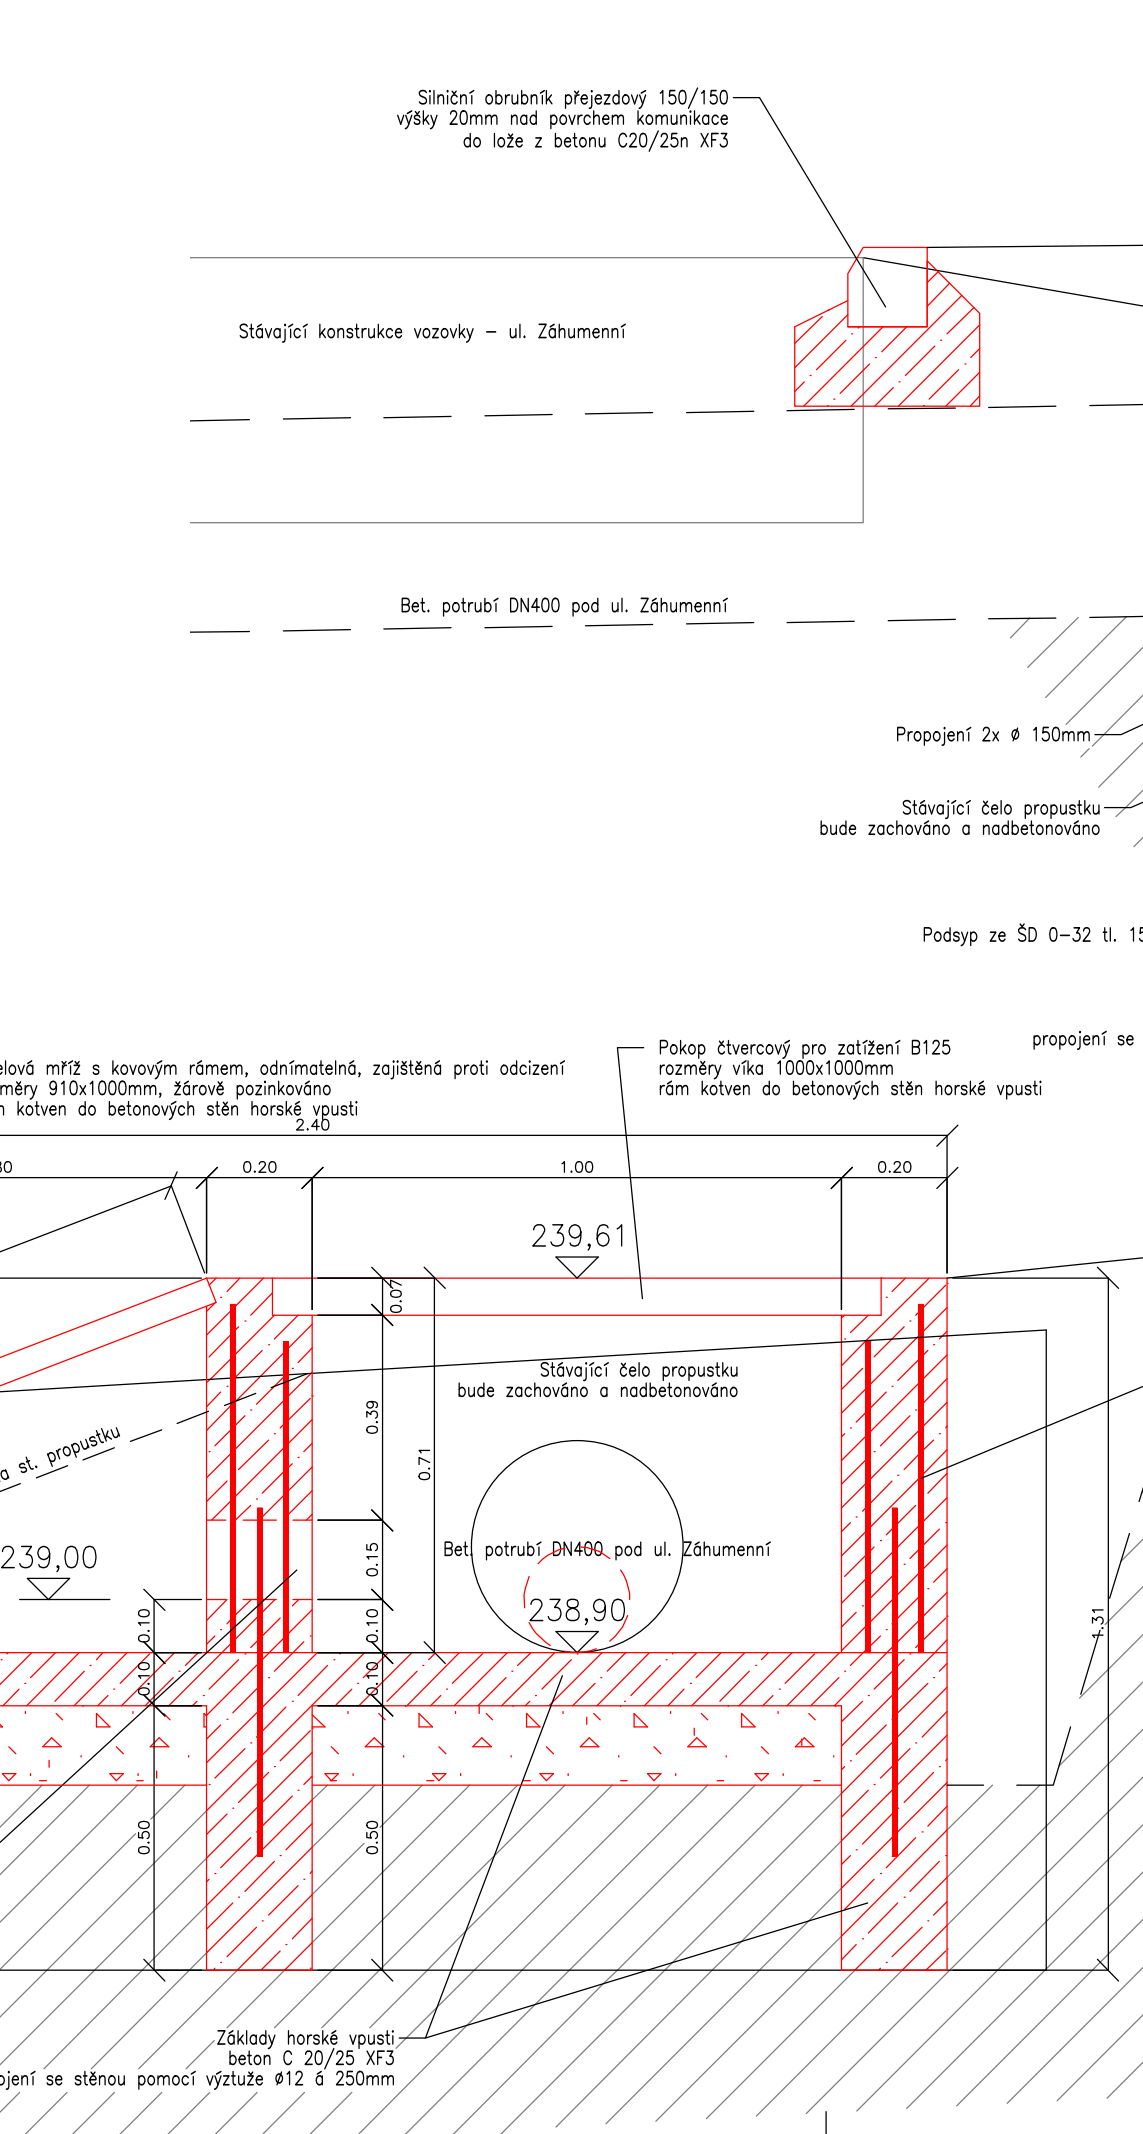
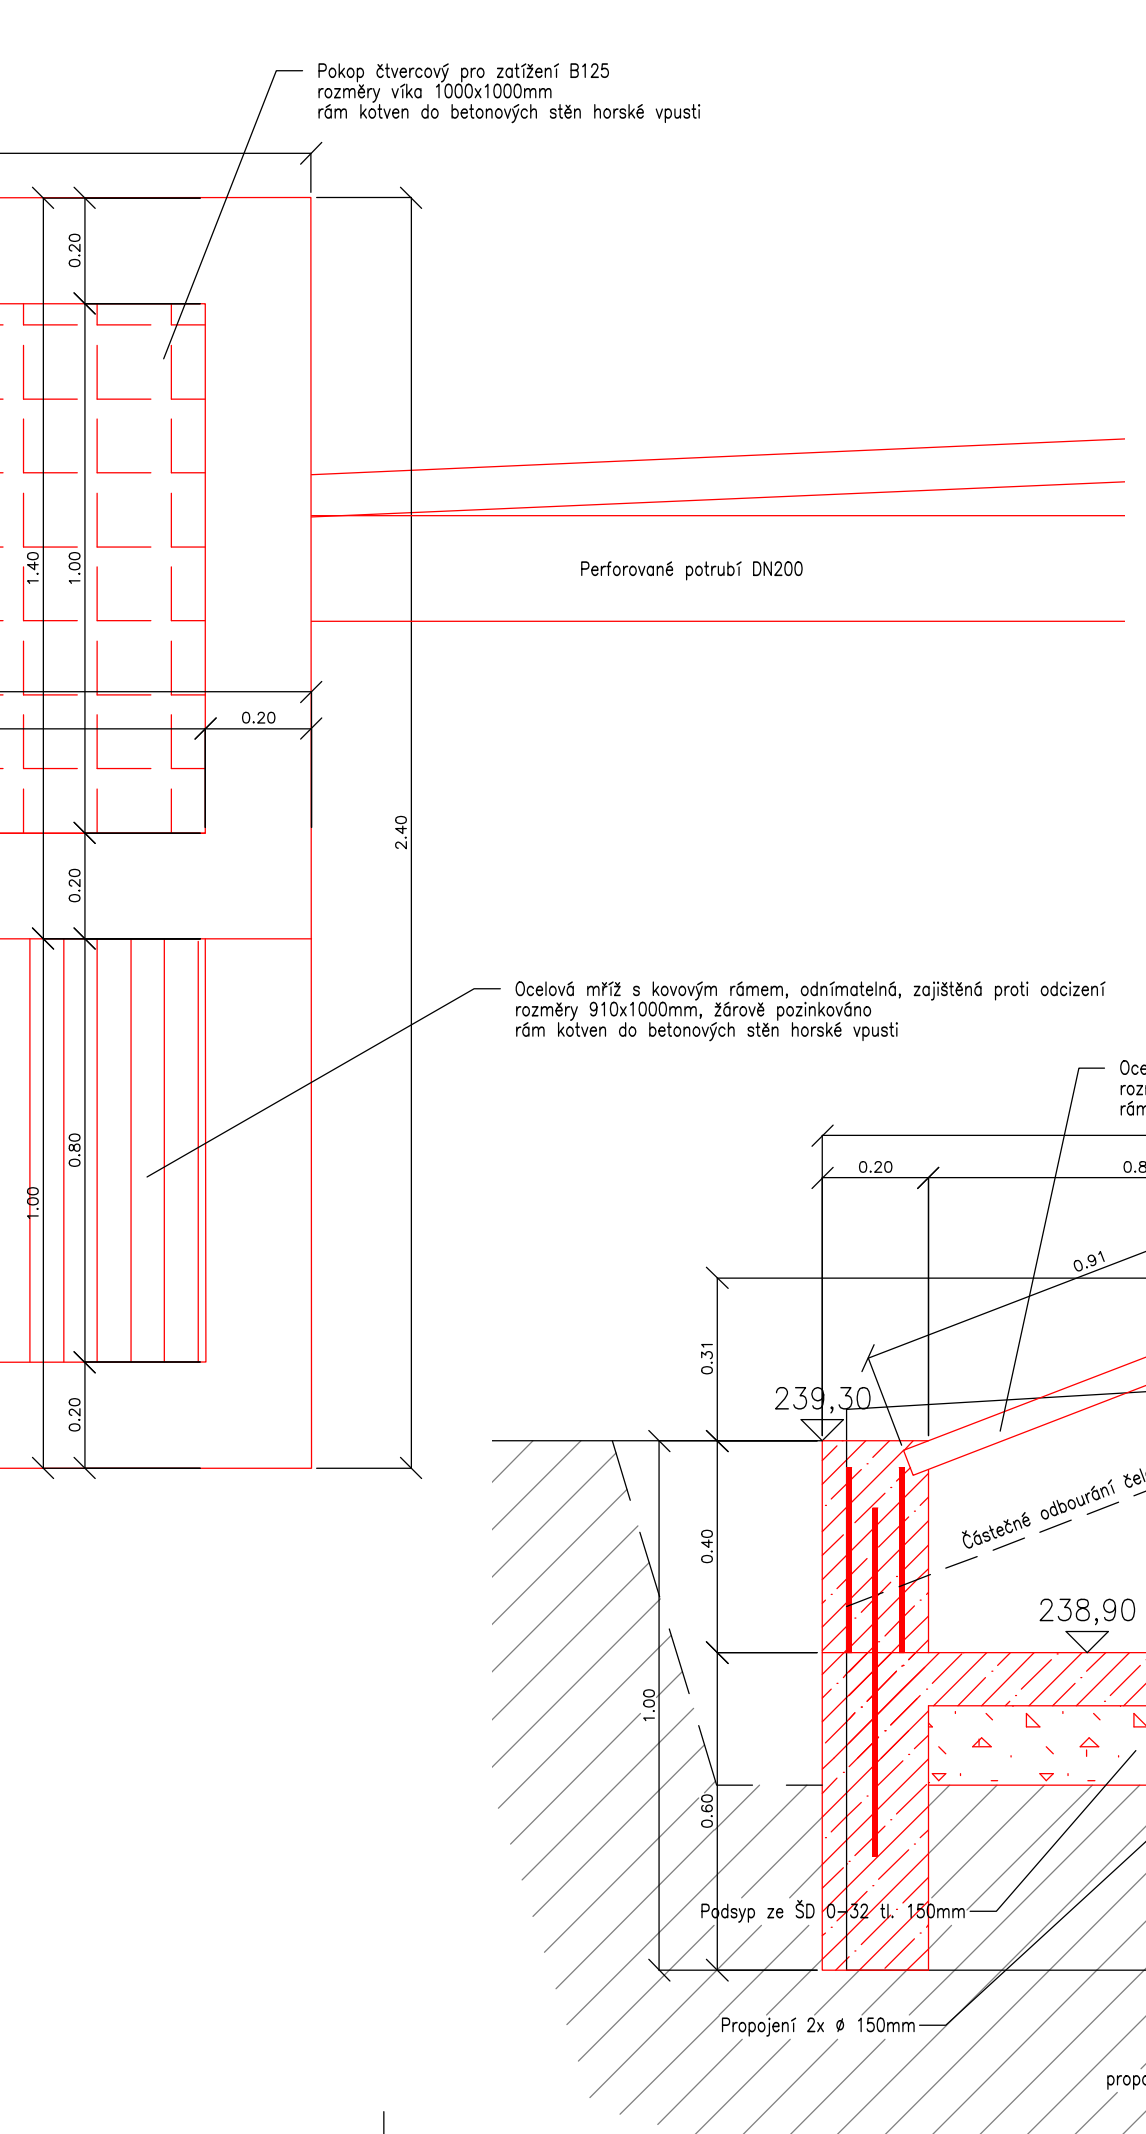
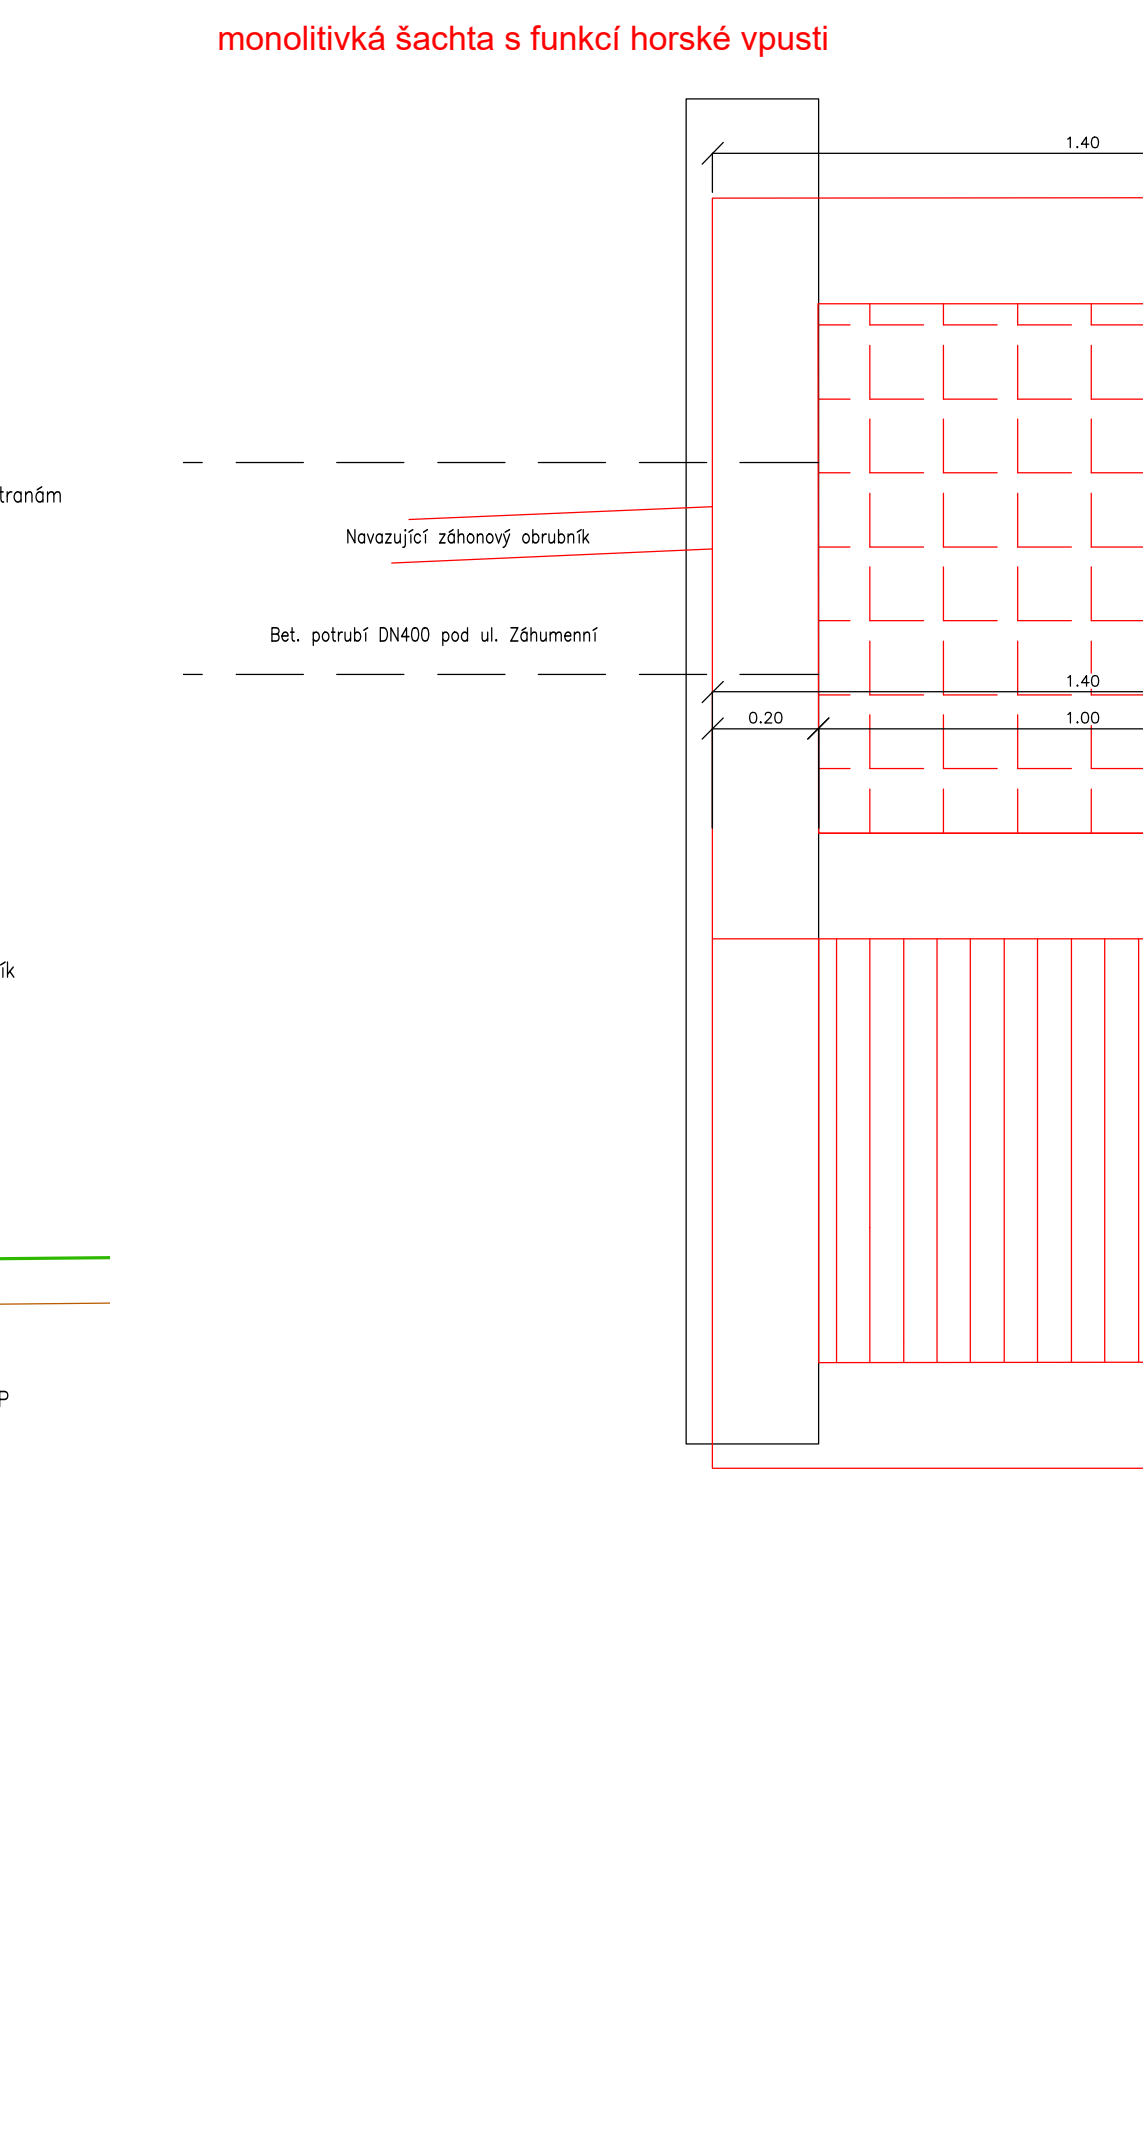
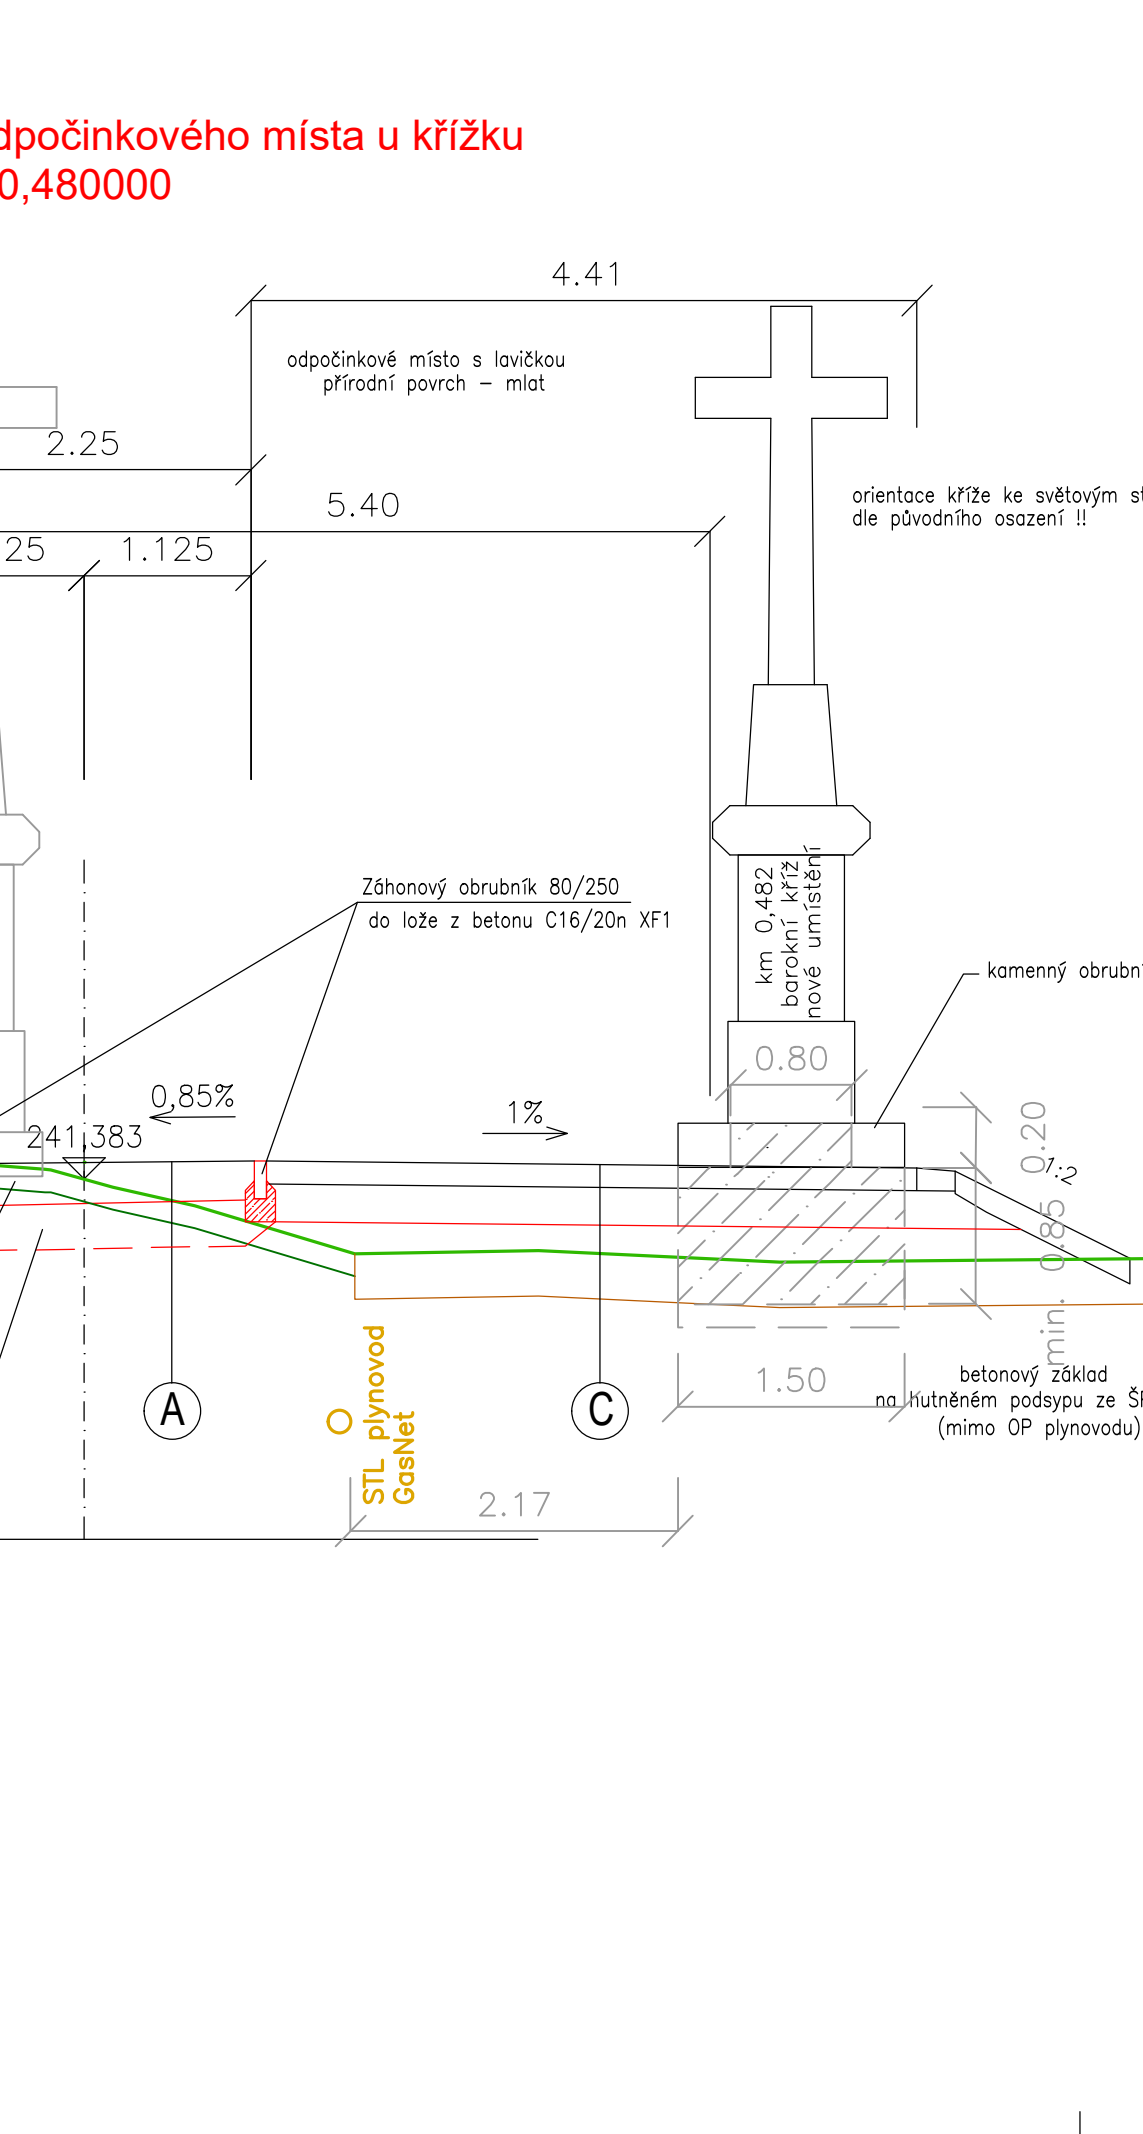
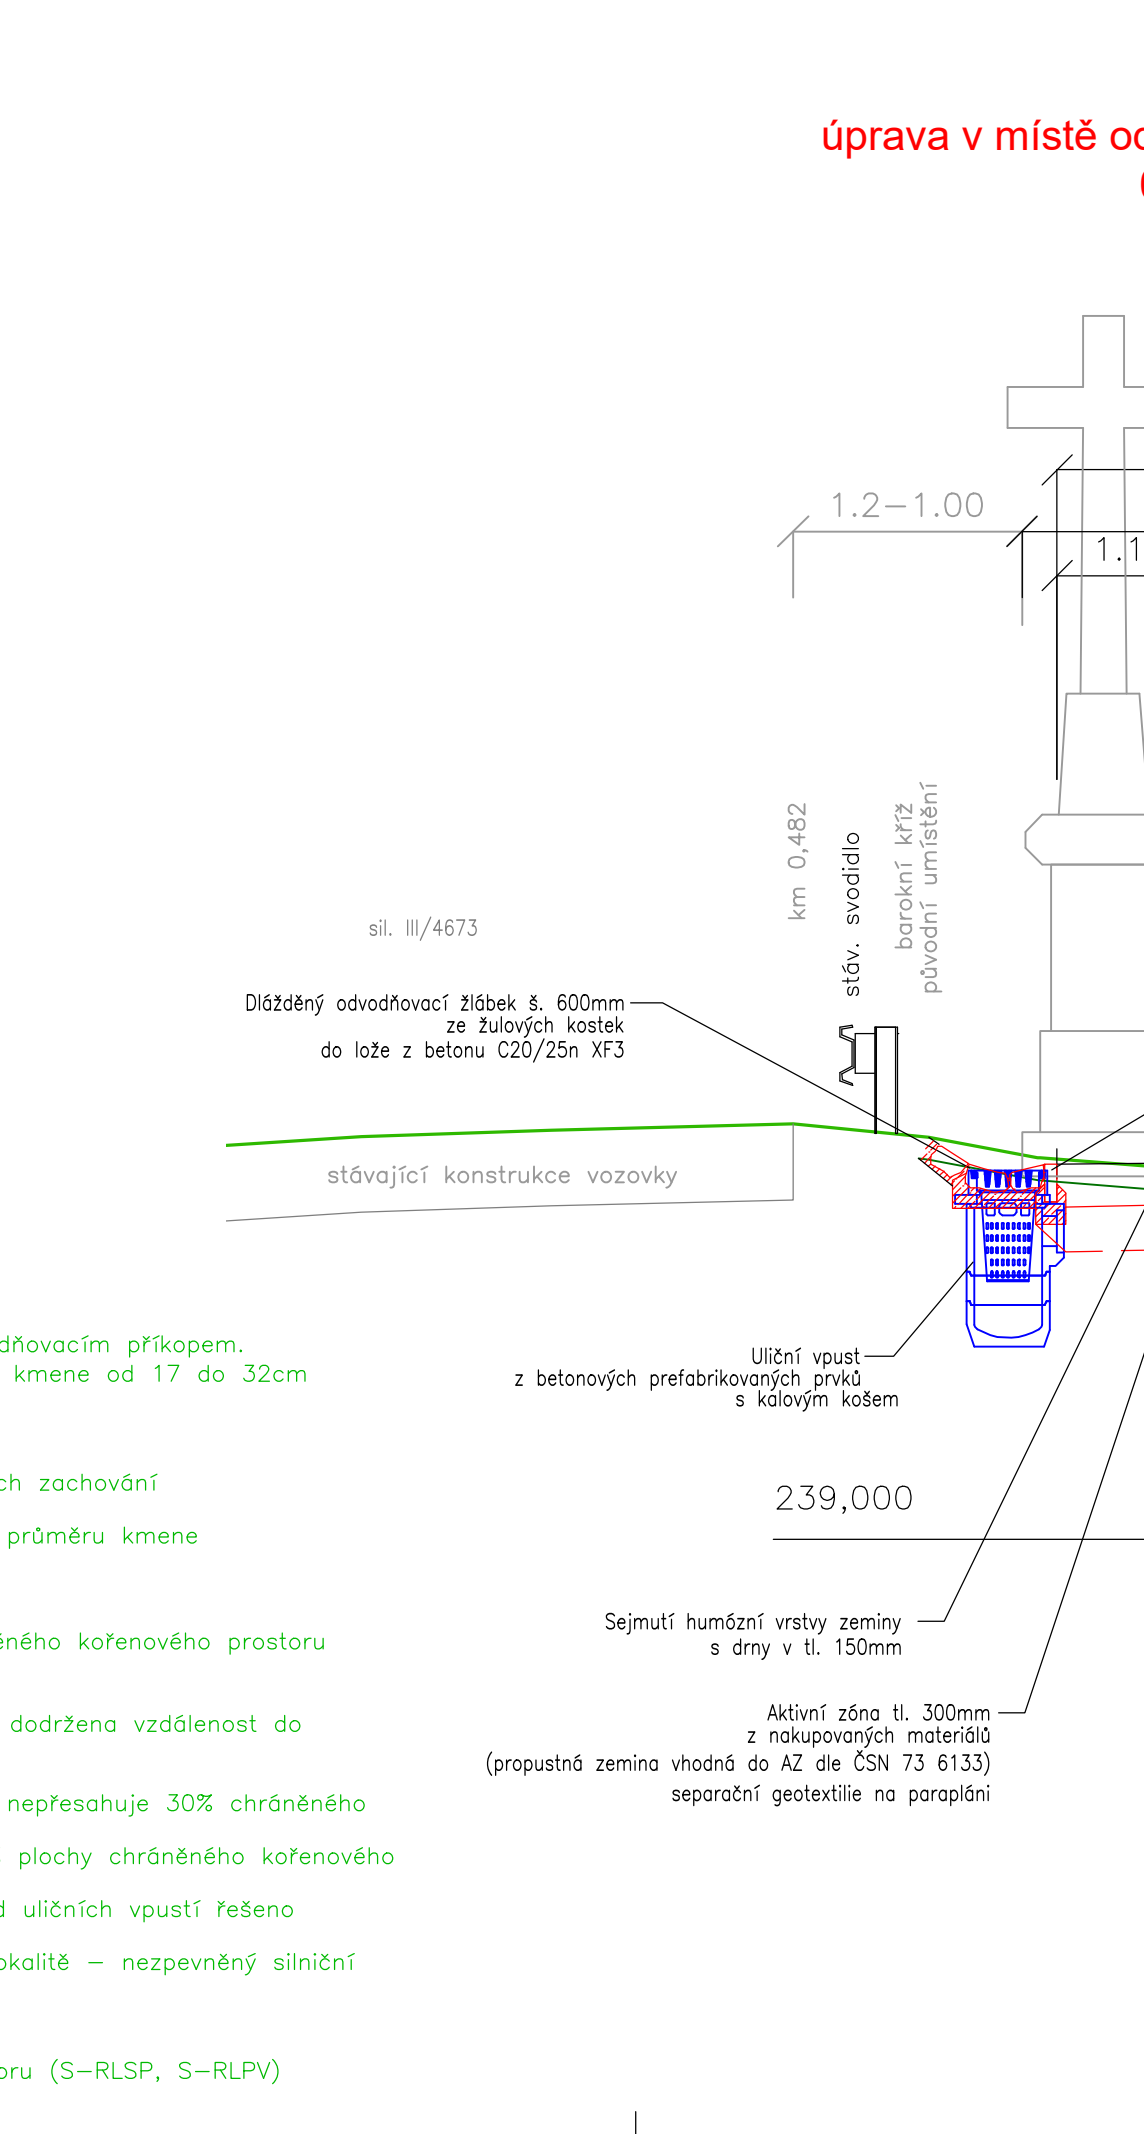
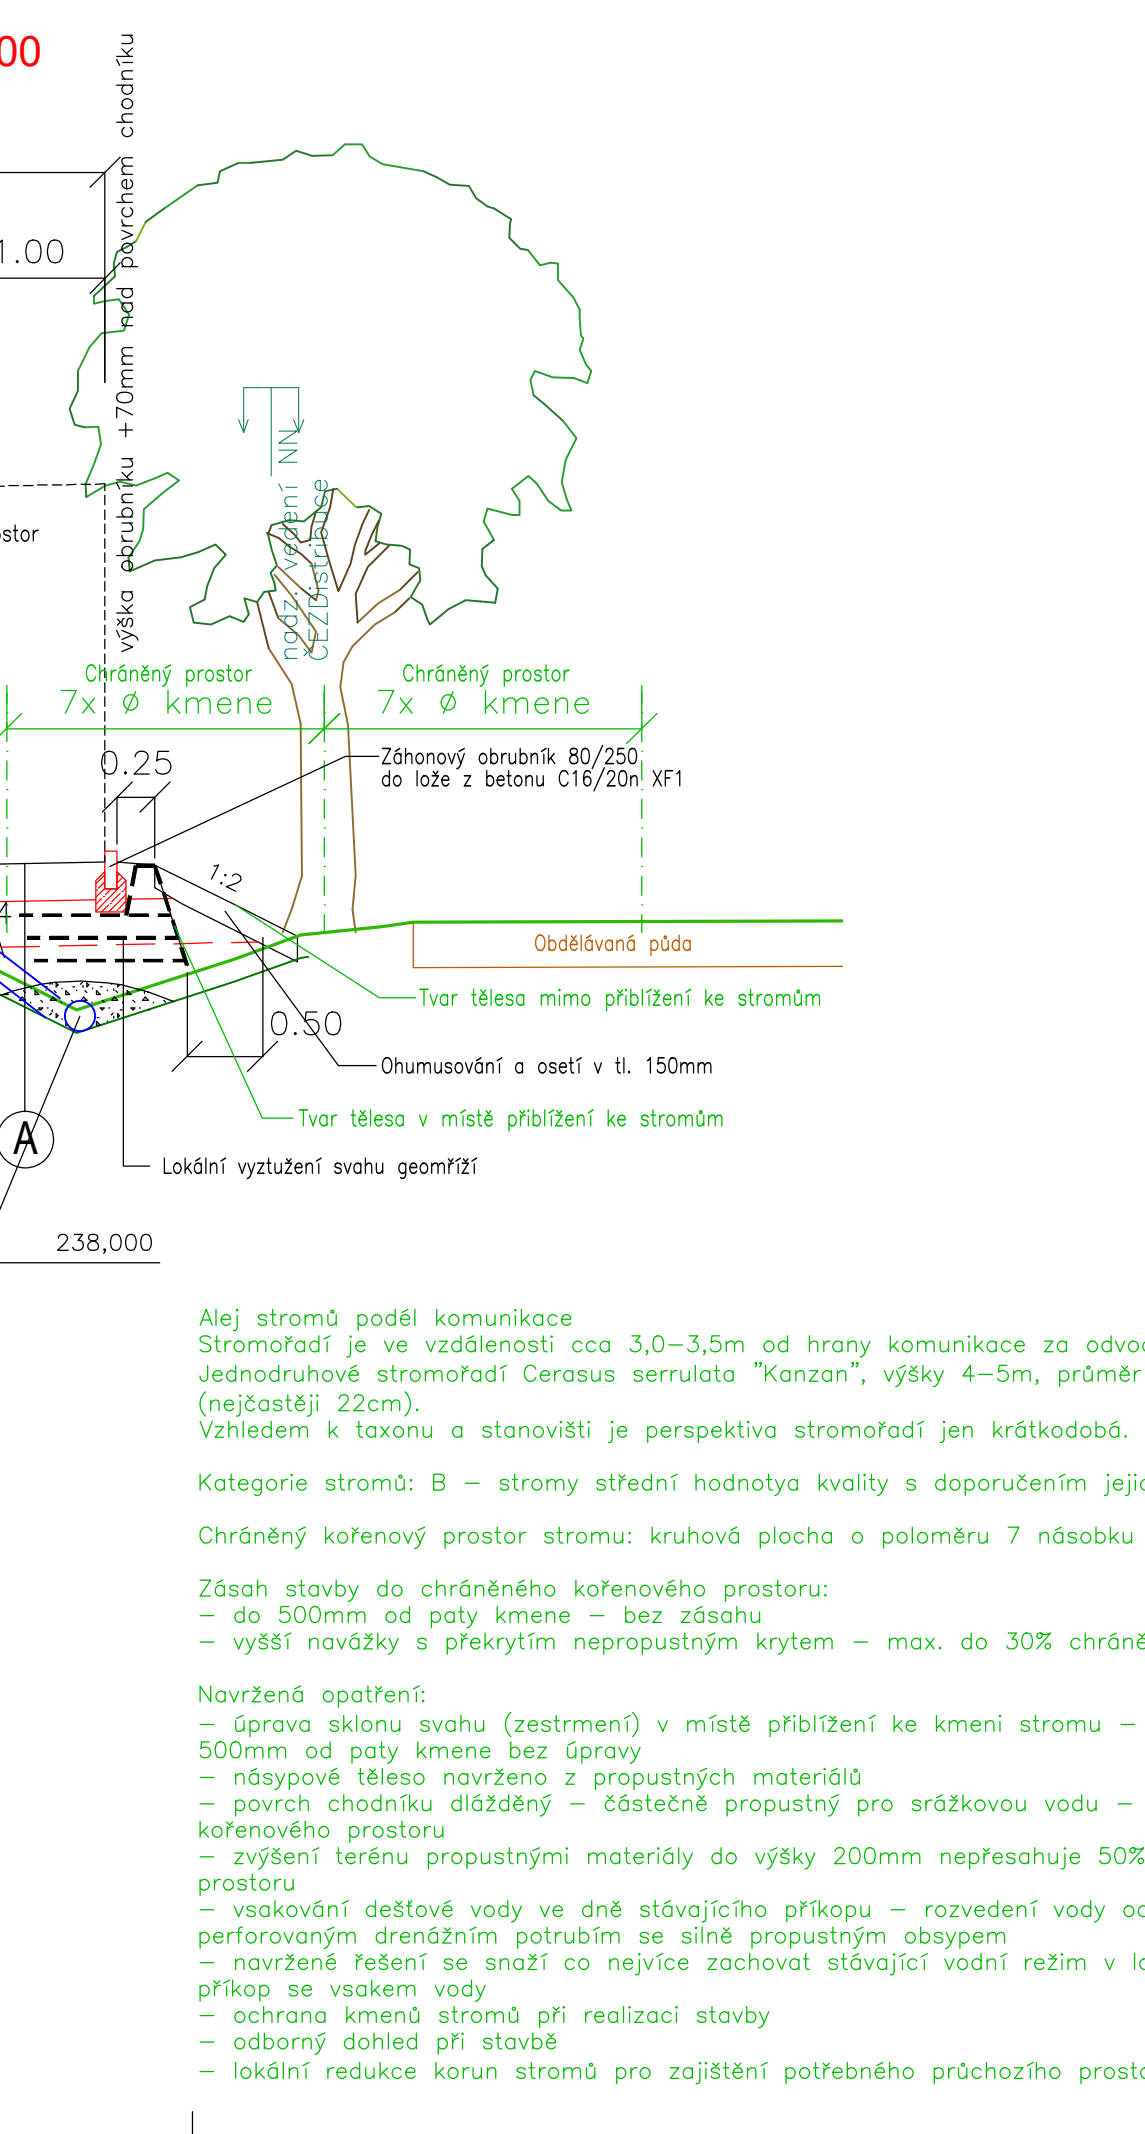
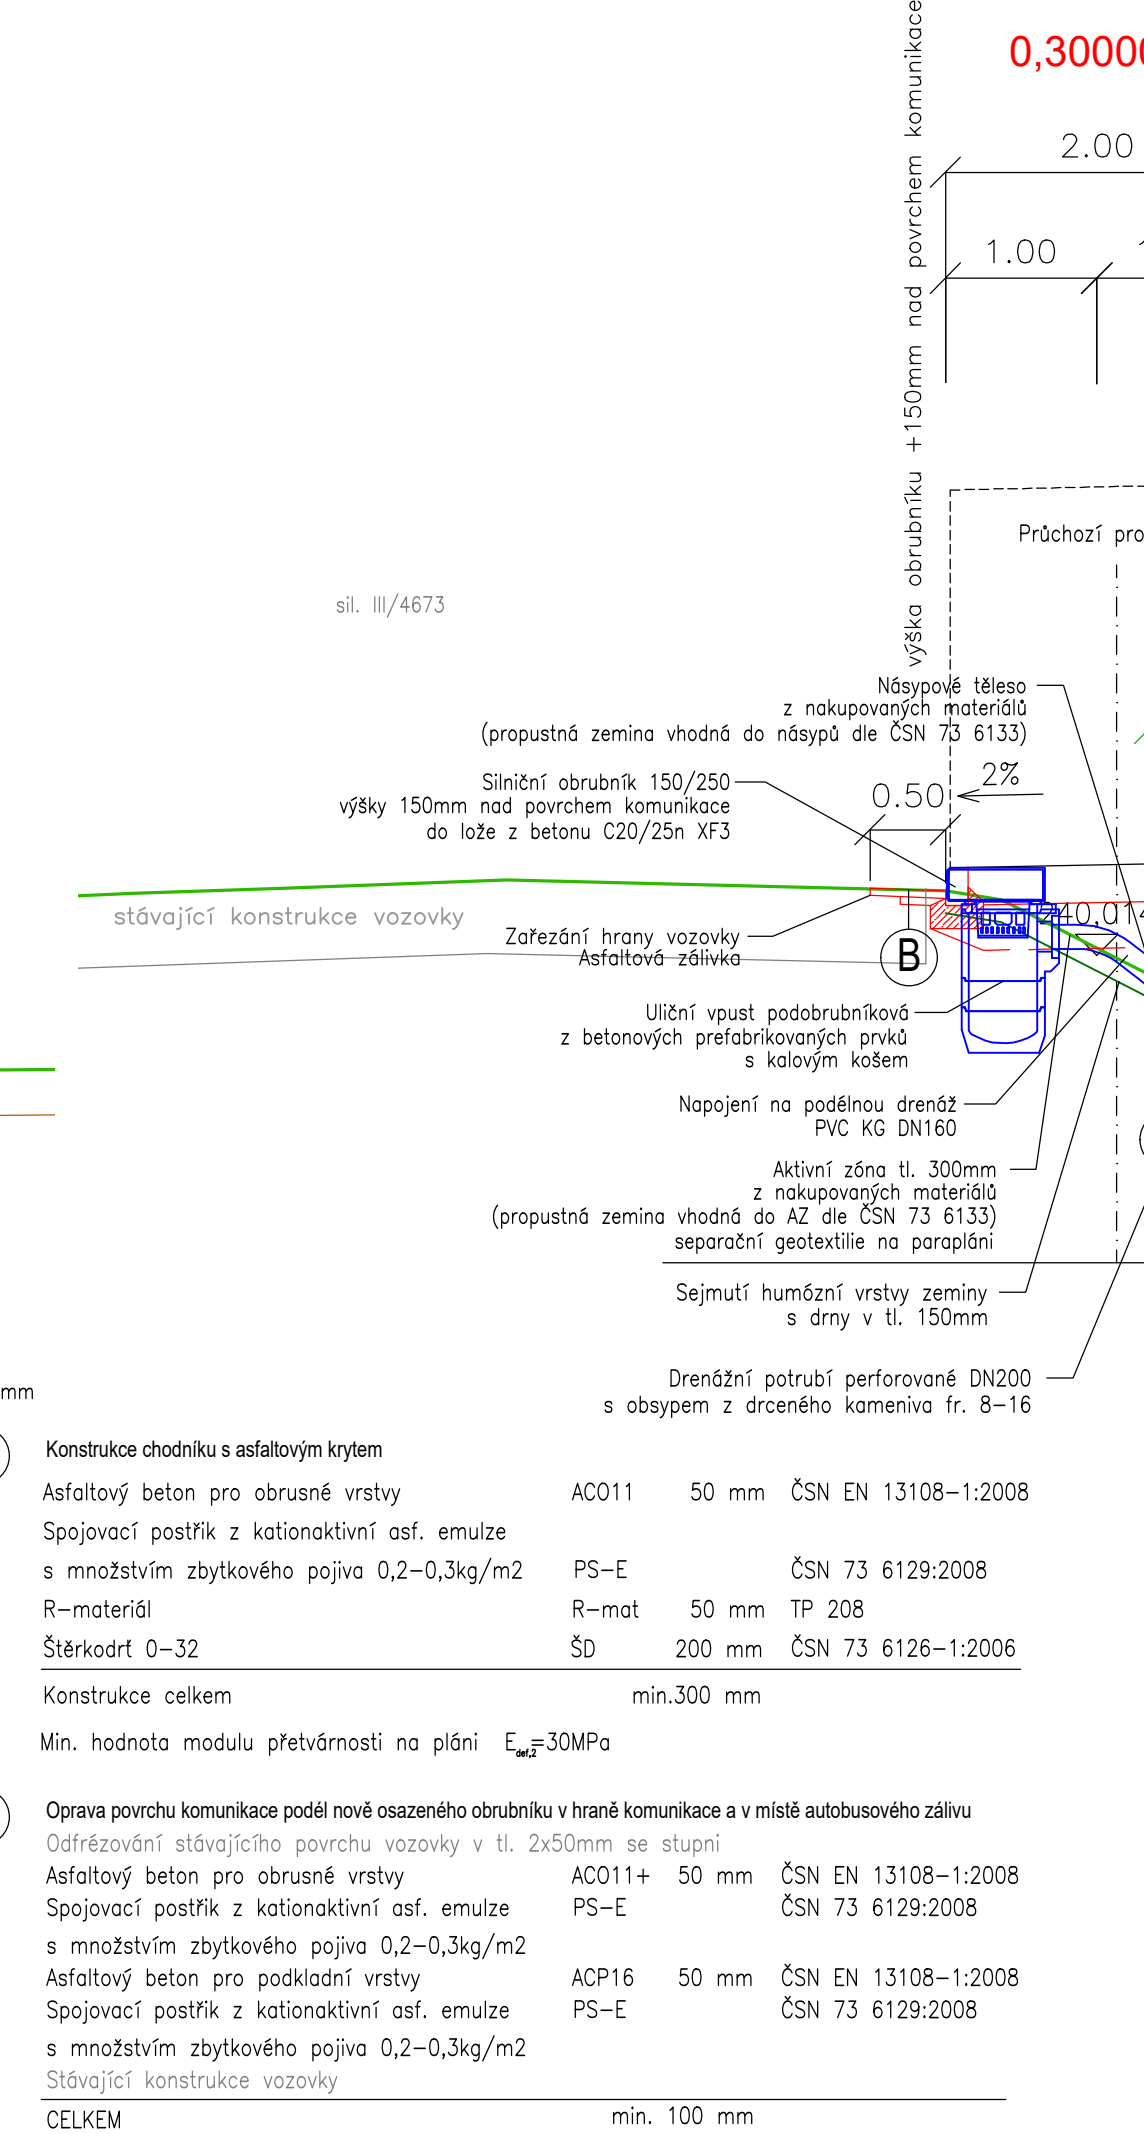


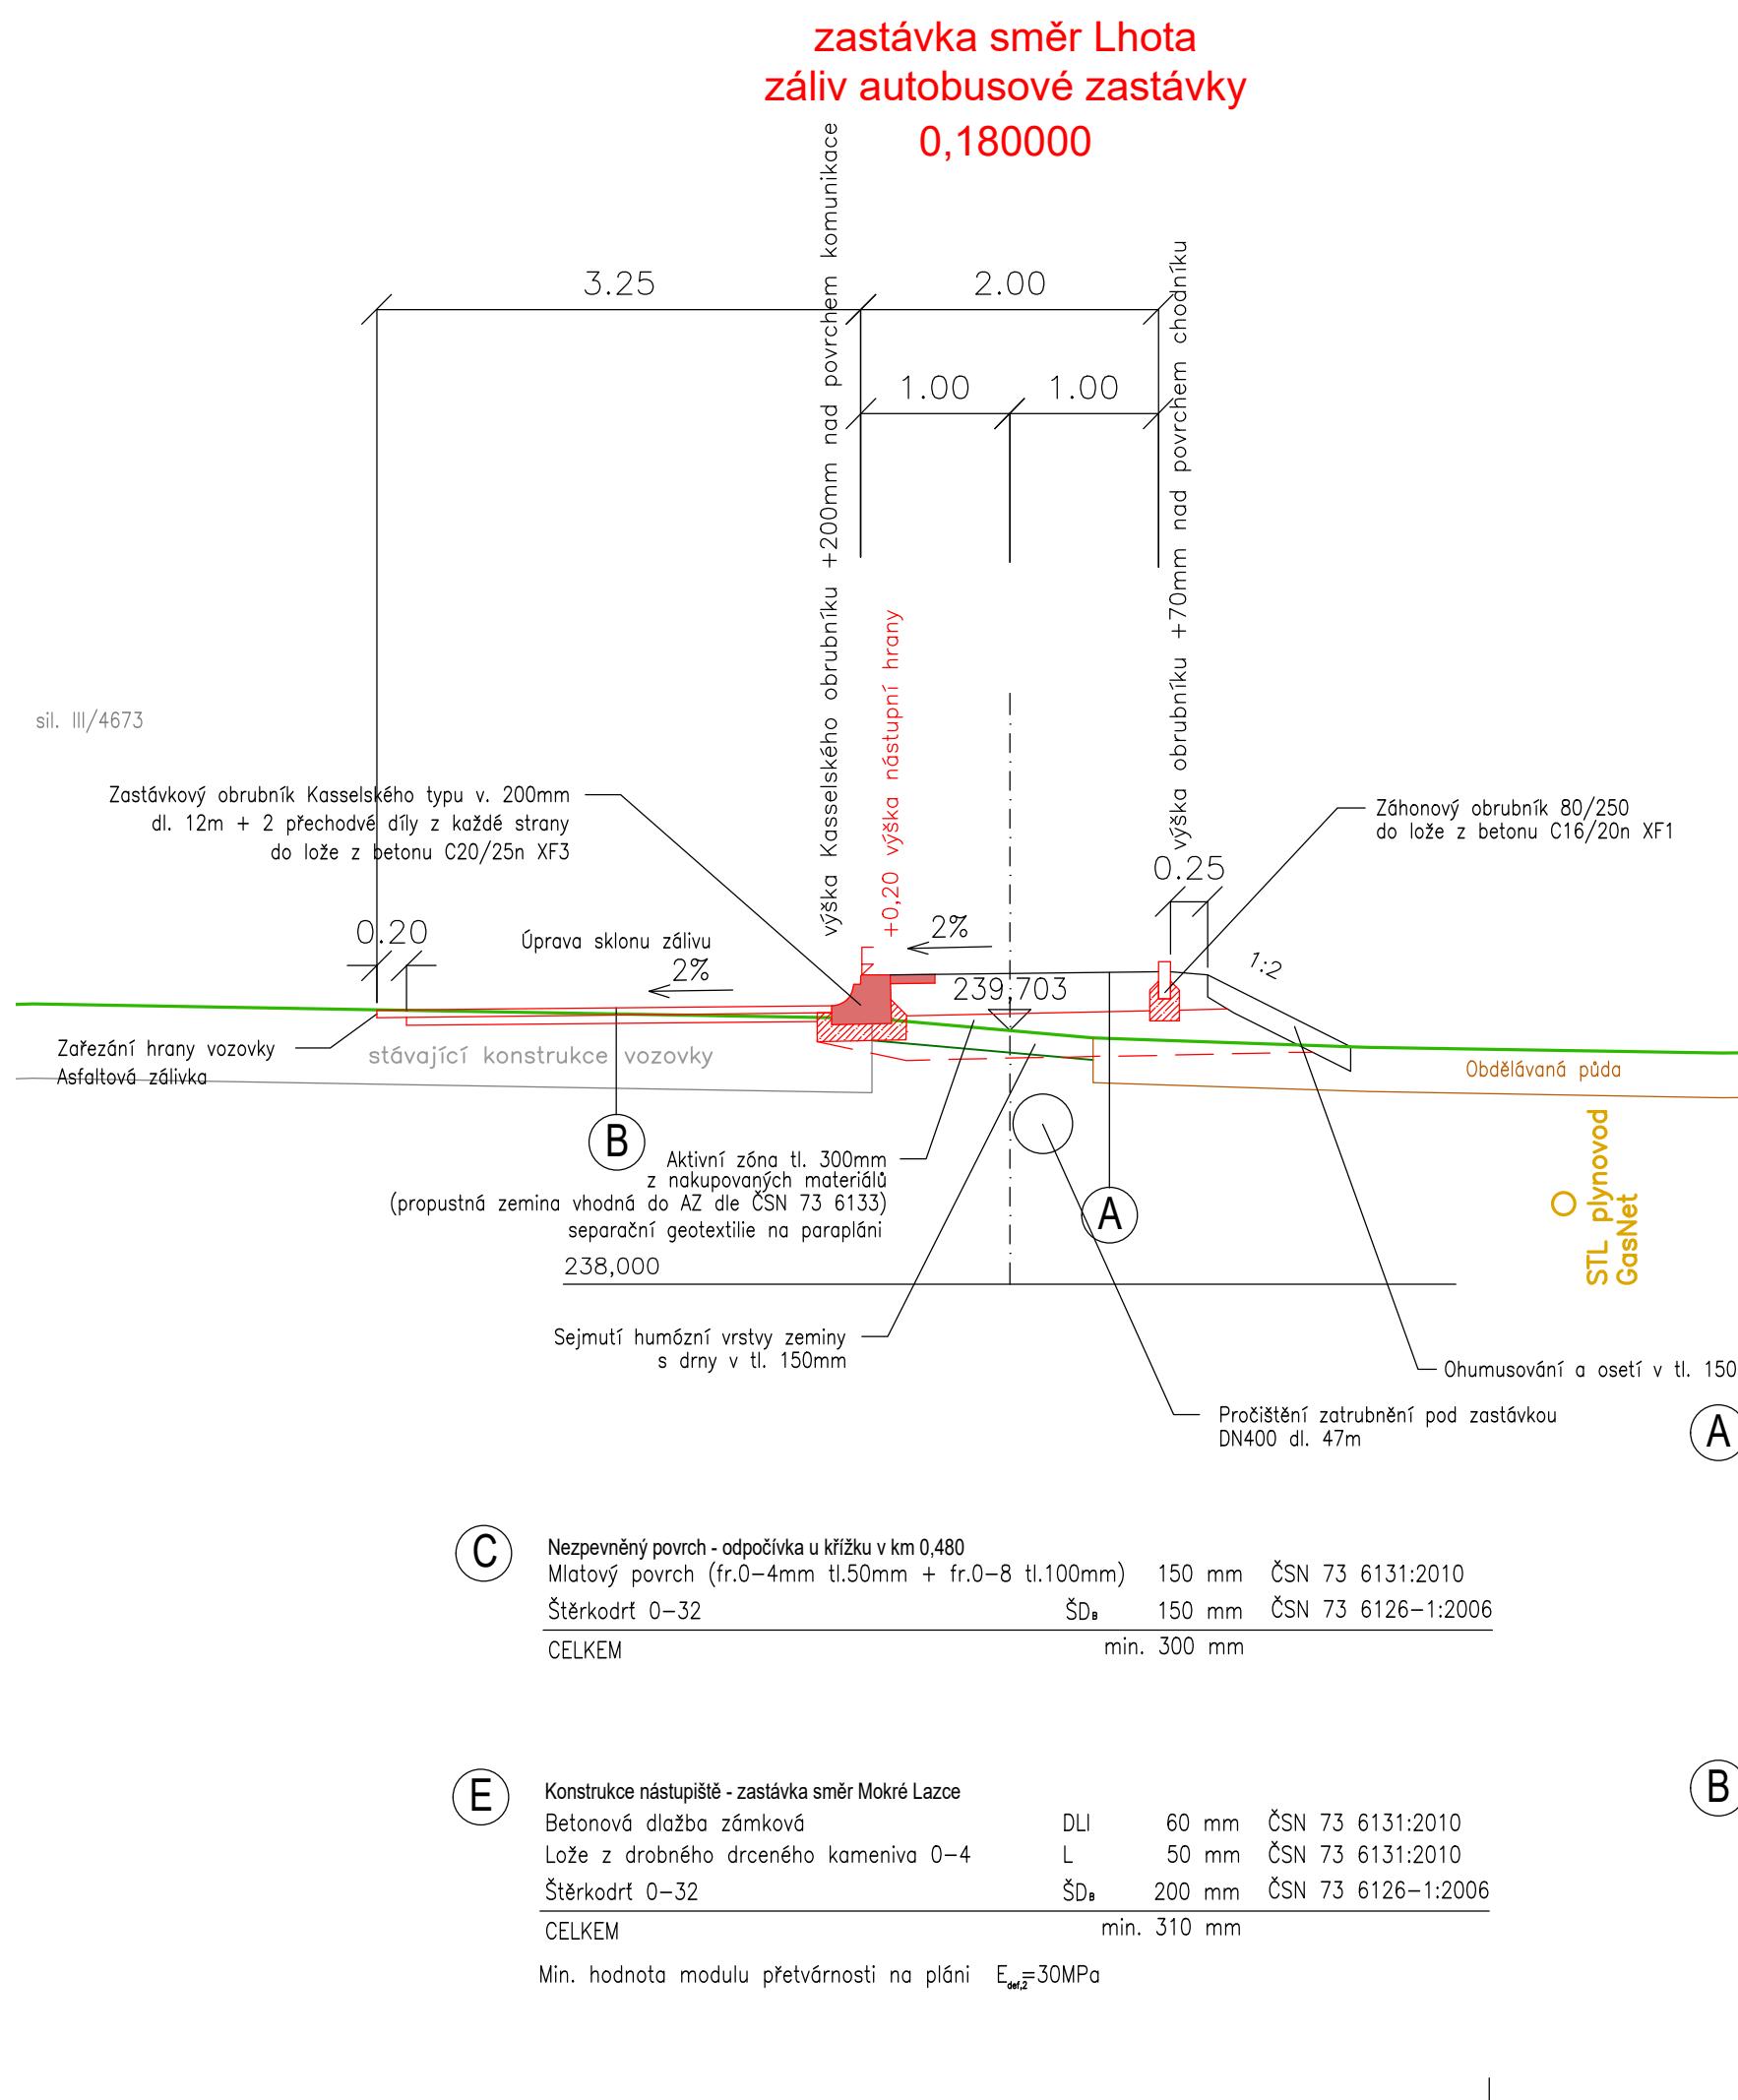

ul. Záhumenní
monolitická šachta s funkcí horské vpusť

SO 101

KAMARO PROJEKT

KAMARO PROJEKT

VEDOUcí PROJEKTANT Ing. Kateřina Čecháková
VYPRACOVAL Ing. Kateřina Čecháková
KONTROLOVAL Ing. Roman Čechák

KRAJ Moravskoslezský
KATASTRÁLNÍ OZEMÍ Lhota u Opavy (680991), Mokré Lazce (68237)
NÁZEV AKCE: STEZKA PODÉL SILNICE III/4673
MOKRÉ LAZCE – LHOTA

NÁZEV VÝKRESU: VZOROVÉ ŘEZY

DATUM 03/2021
FORMÁT BxA4
MĚŘÍTKO 1:50
ČÍSLO ČÍSLO
ROZPRACOVANOST ČÍSLO
ČÍSLO ČÍSLO
ČÍSLO ČÍSLO