

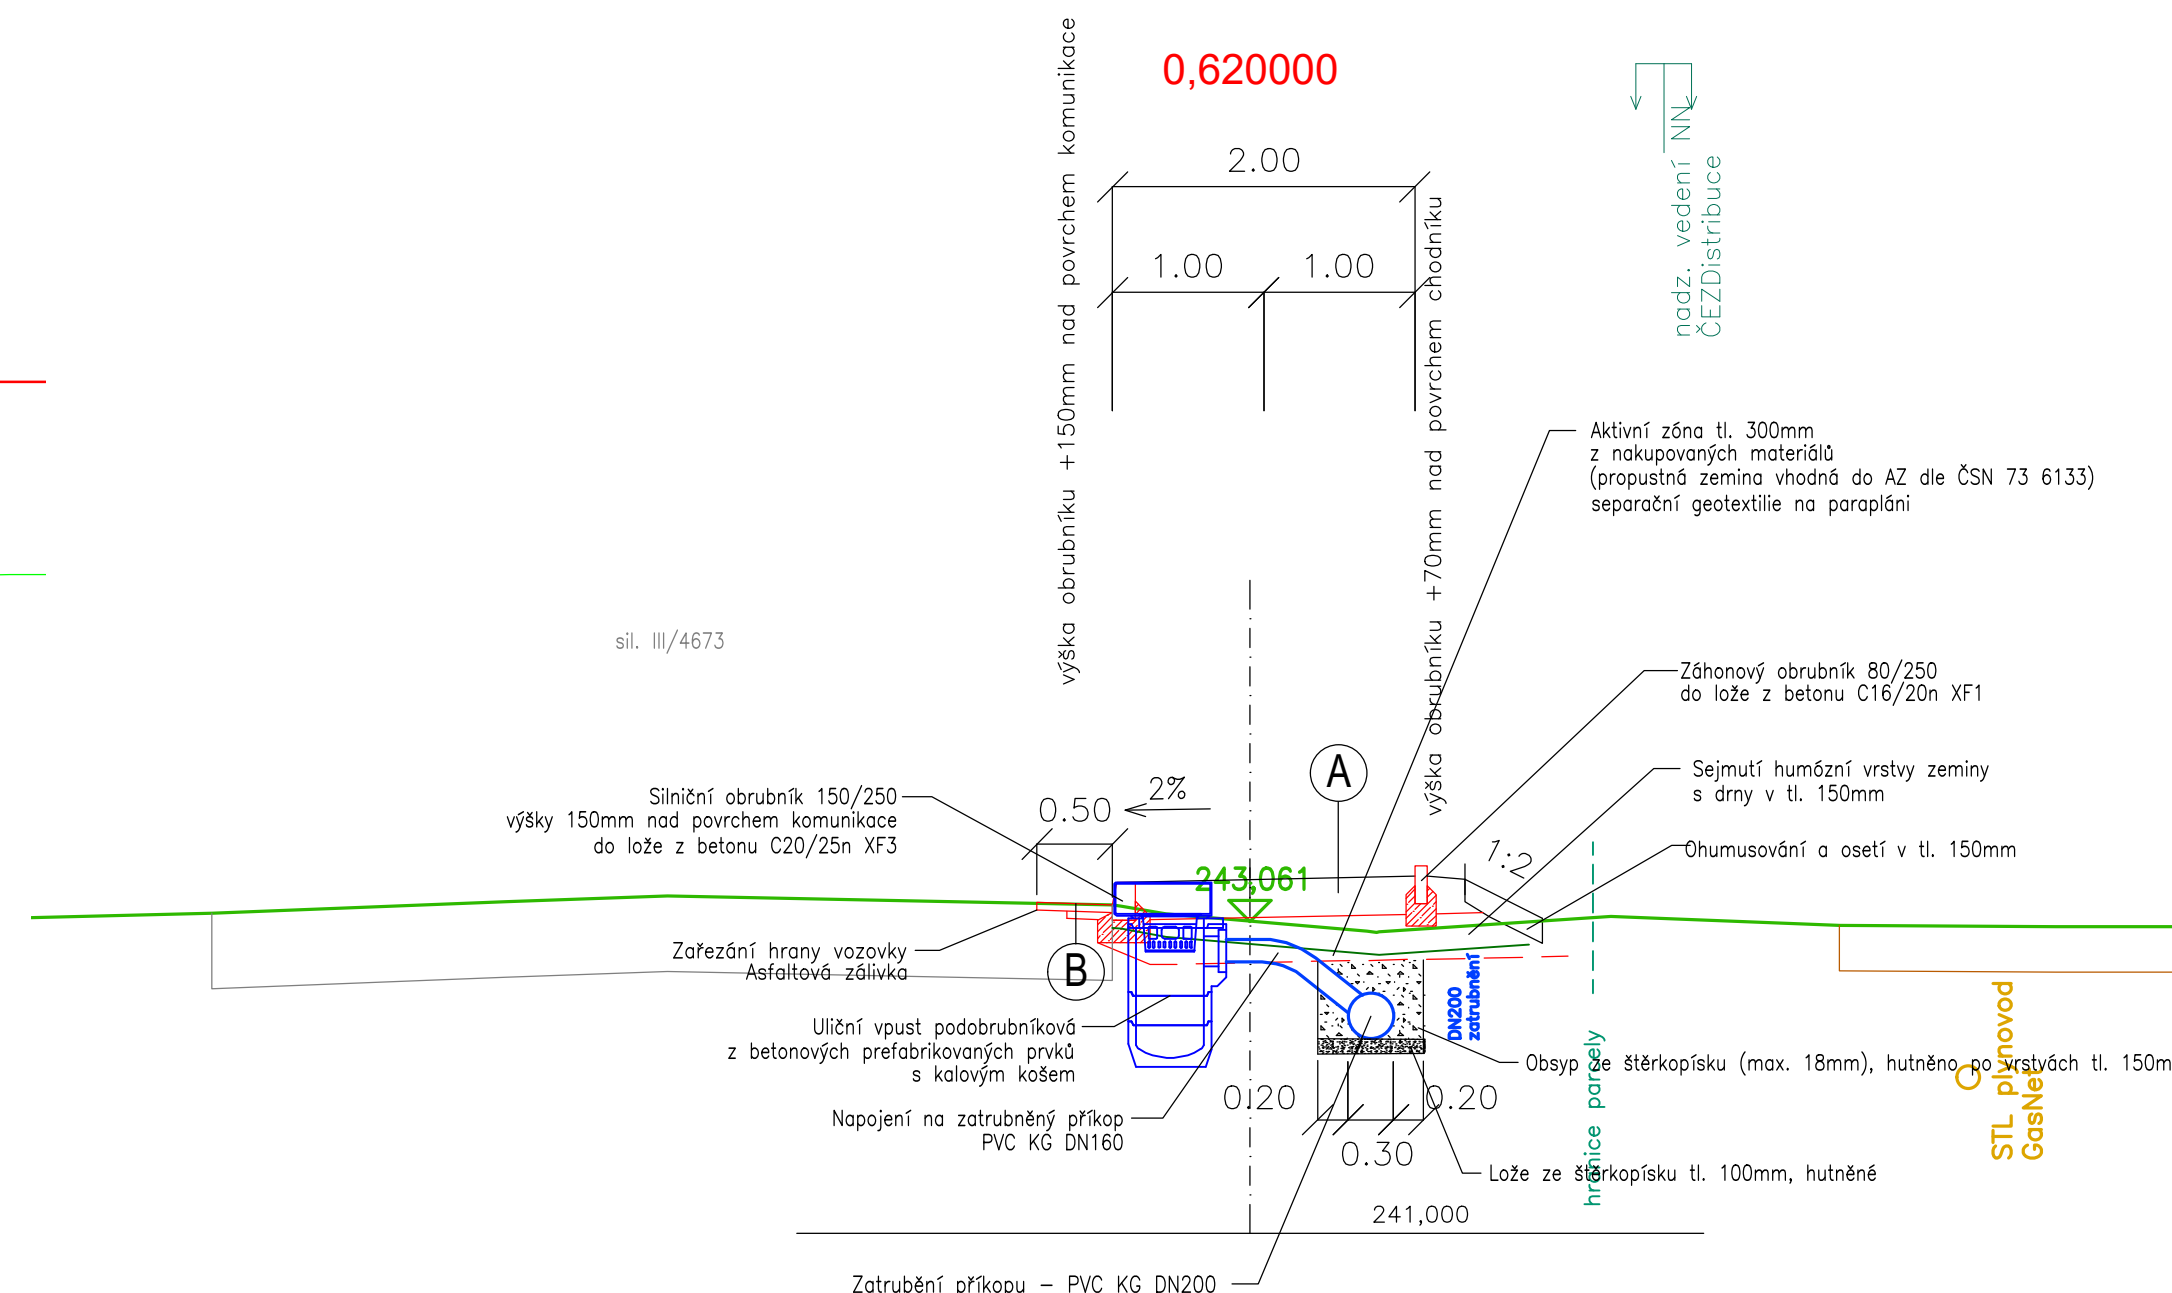
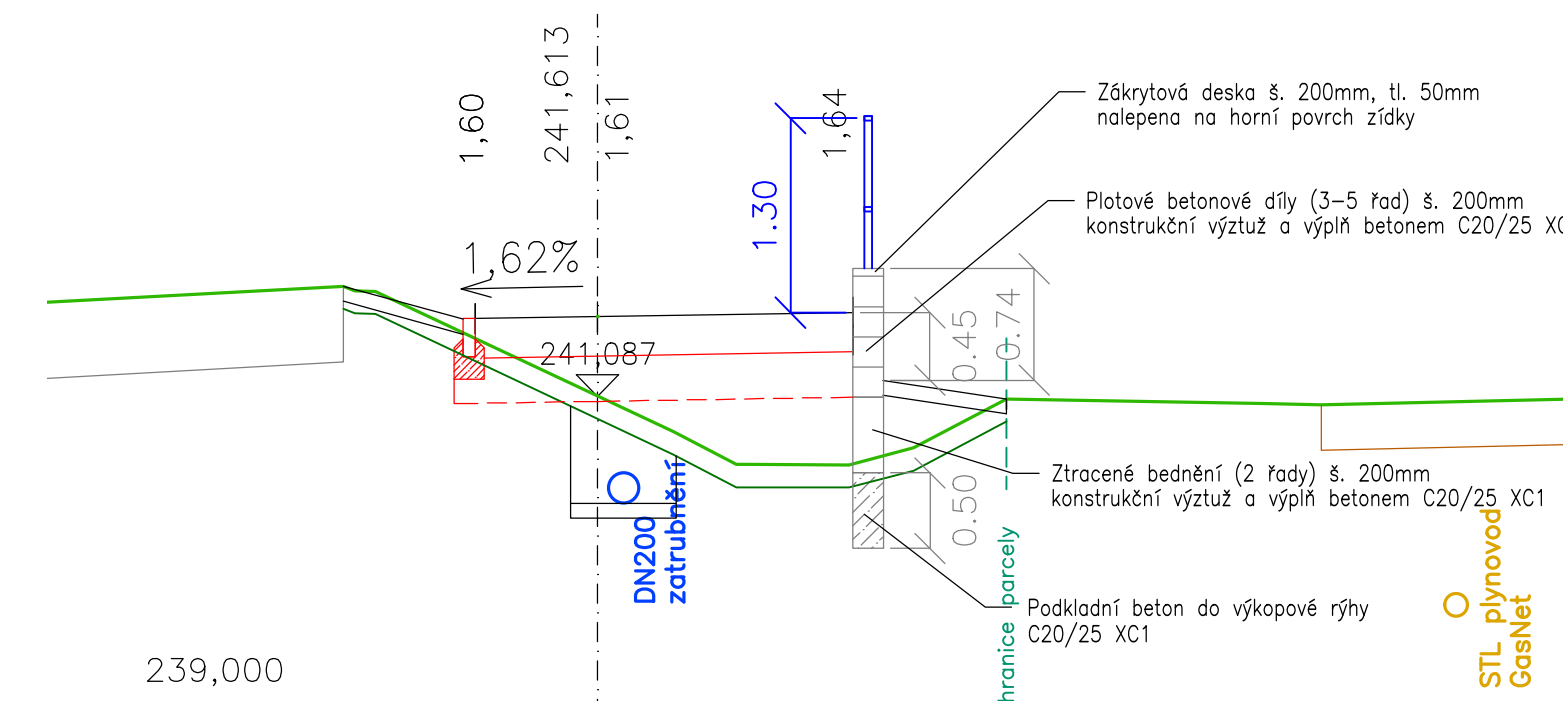


Schéma zídky podél pravého okraje stezky za lávkou

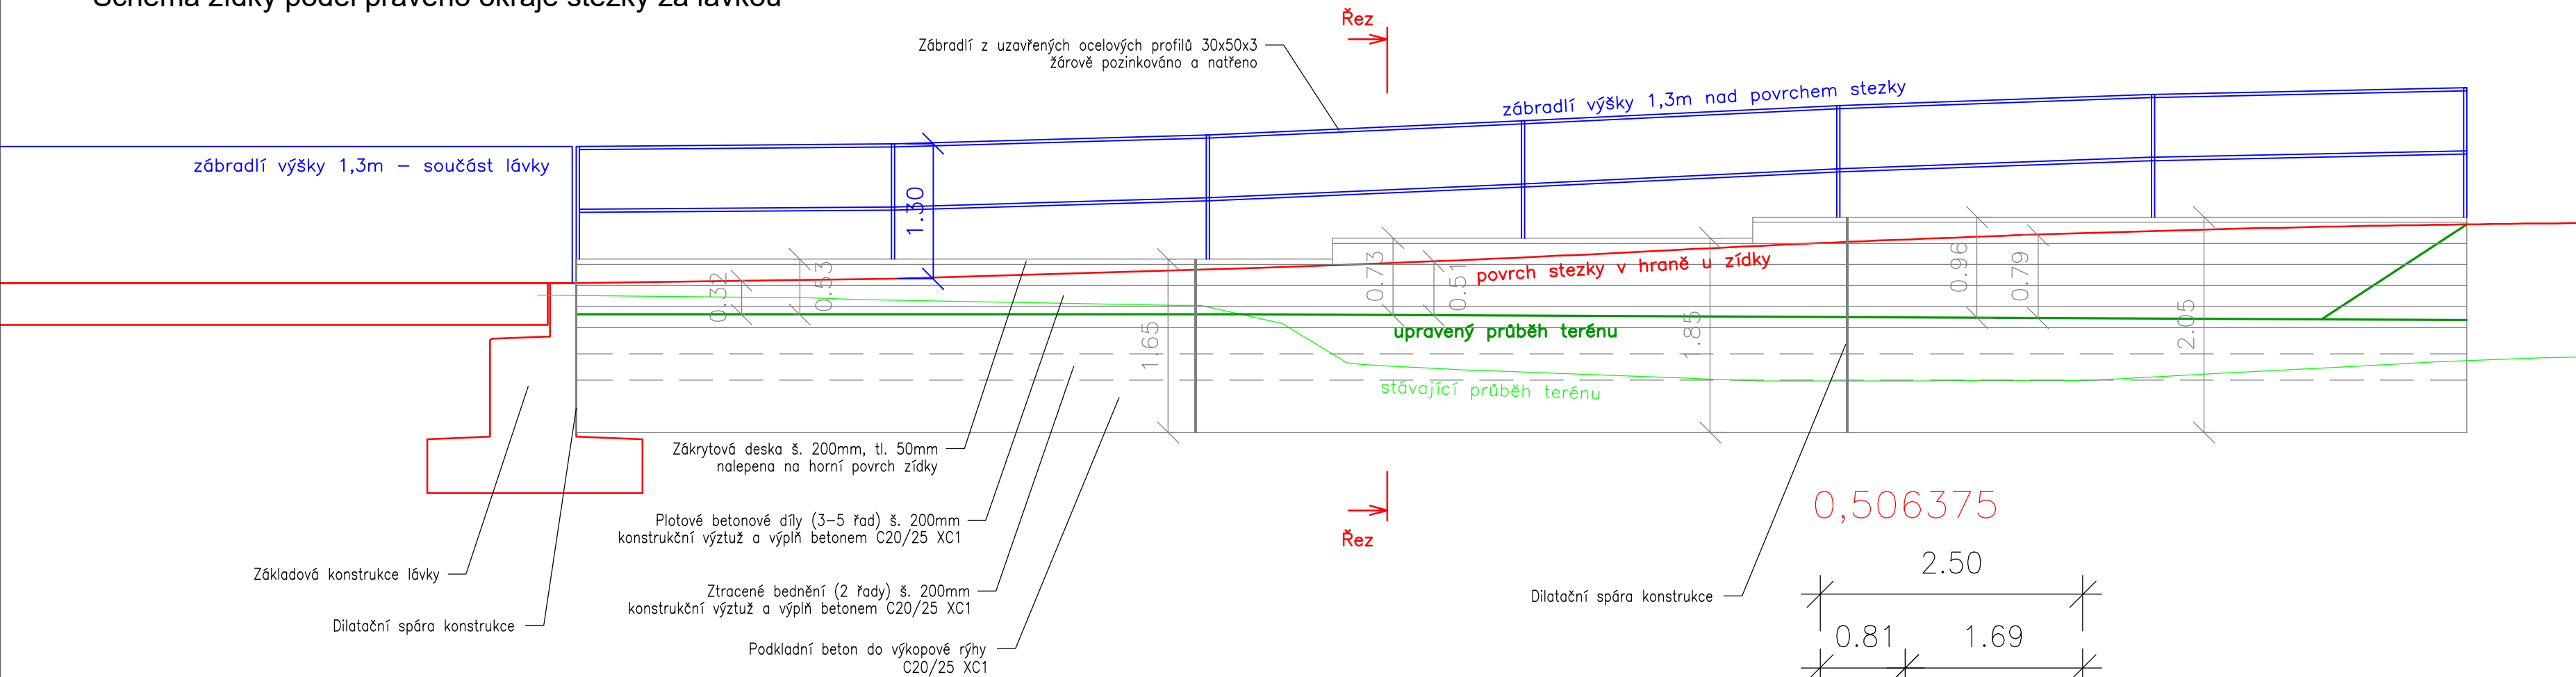

C1	A	Konstrukce chodníku z asfaltovým kyslem			
		Asfaltový beton pro obrusné vrstvy	AC011	50 mm	ČSN EN 13108-1:200
		Spojovací postřik z kationtaktivní asf. emulze s množstvím zbytkového pojiva 0,2-0,3kg/m ²	PS-E		ČSN 73 6129:2008
		R-materiál	R-mat	50 mm	TP 208
		Štěrka dřf 0-32	ŠD	200 mm	ČSN 73 6126-1:200
Konstrukce celkem				min.300 mm	
Min. hodnota modulu přetvárnosti na pláni		E _{0p} =30MPa			


(B)	Oprava povrchu konstrukcie podstiel nového osadeného obrúbení u hráné konstrukcie a v mieste autobusového zálivu			
	Odfrézovanie stĺbových povrchov vozovky v št. 2x50mm so stupni			
	Ašfaltový betón pro obrúsne vrstvy	ACP11+ PS-E	50 mm	ČSN EN 13108-1:2000 ČSN 73 6129:2008
	Spojovací postřik z kationotvrdnící emulzie s množstvím zbytkového povrchu 0,2–0,3kg/m ²			
	Ašfaltový betón pro podkladní vrstvy	ACP16	50 mm	ČSN EN 13108-1:2000
	Spojovací postřik z kationotvrdnící emulzie s množstvím zbytkového povrchu 0,2–0,3kg/m ²	PS-E		ČSN 73 6129:2008
	Stávající konstrukce vozovky			
CELKEM			min. 100 mm	

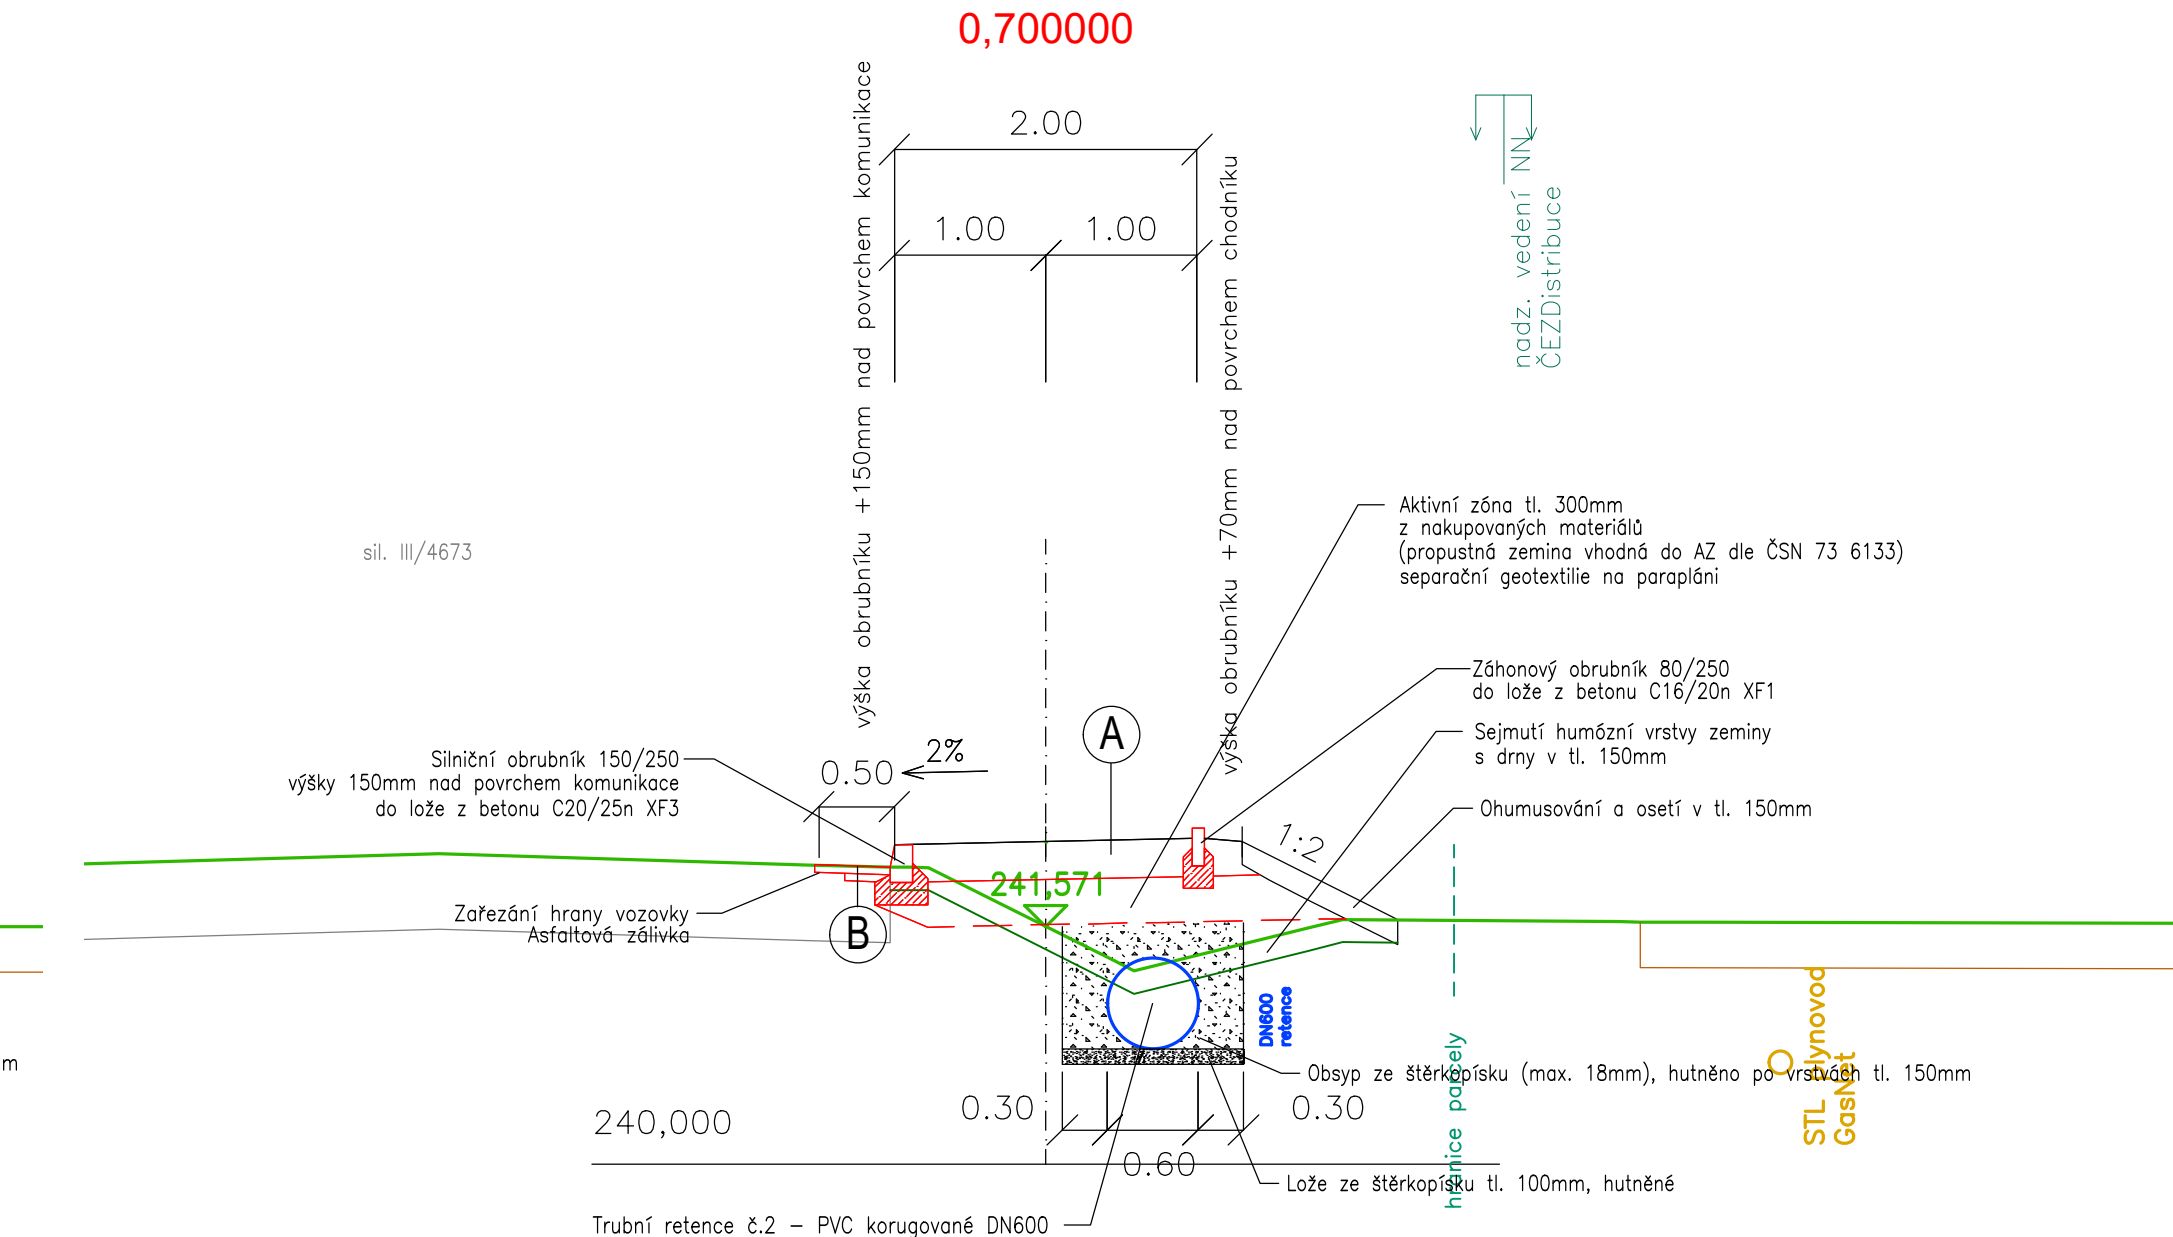

D	Oprava sjezdu v km 0,725			
	Asfaltový beton pro obrusné vrstvy	AC011+ PS-E	50 mm	ČSN EN 13108-1:2008 ČSN 73 6129:2008
	Spojovací potisk z kationikální asf. emulze s množstvím zbytkového pojiva 0,2-0,3kg/m2			
	Asfaltový beton pro podkladní vrstvy	ACp16 PS-E	50 mm	ČSN EN 13108-1:2008 ČSN 73 6129:2008
	Spojovací potisk z kationikální asf. emulze s množstvím zbytkového pojiva 0,2-0,3kg/m2			
Šláklad O-32	\$D_{0,2}\$	250 mm	ČSN 73 6126-1:2006	
CELKEM		min. 350 mm		

Retence č.2

Schéma retenčního prostoru v km 0,668 - 0,718 dl. 50m o retenční kapacitě 14m³

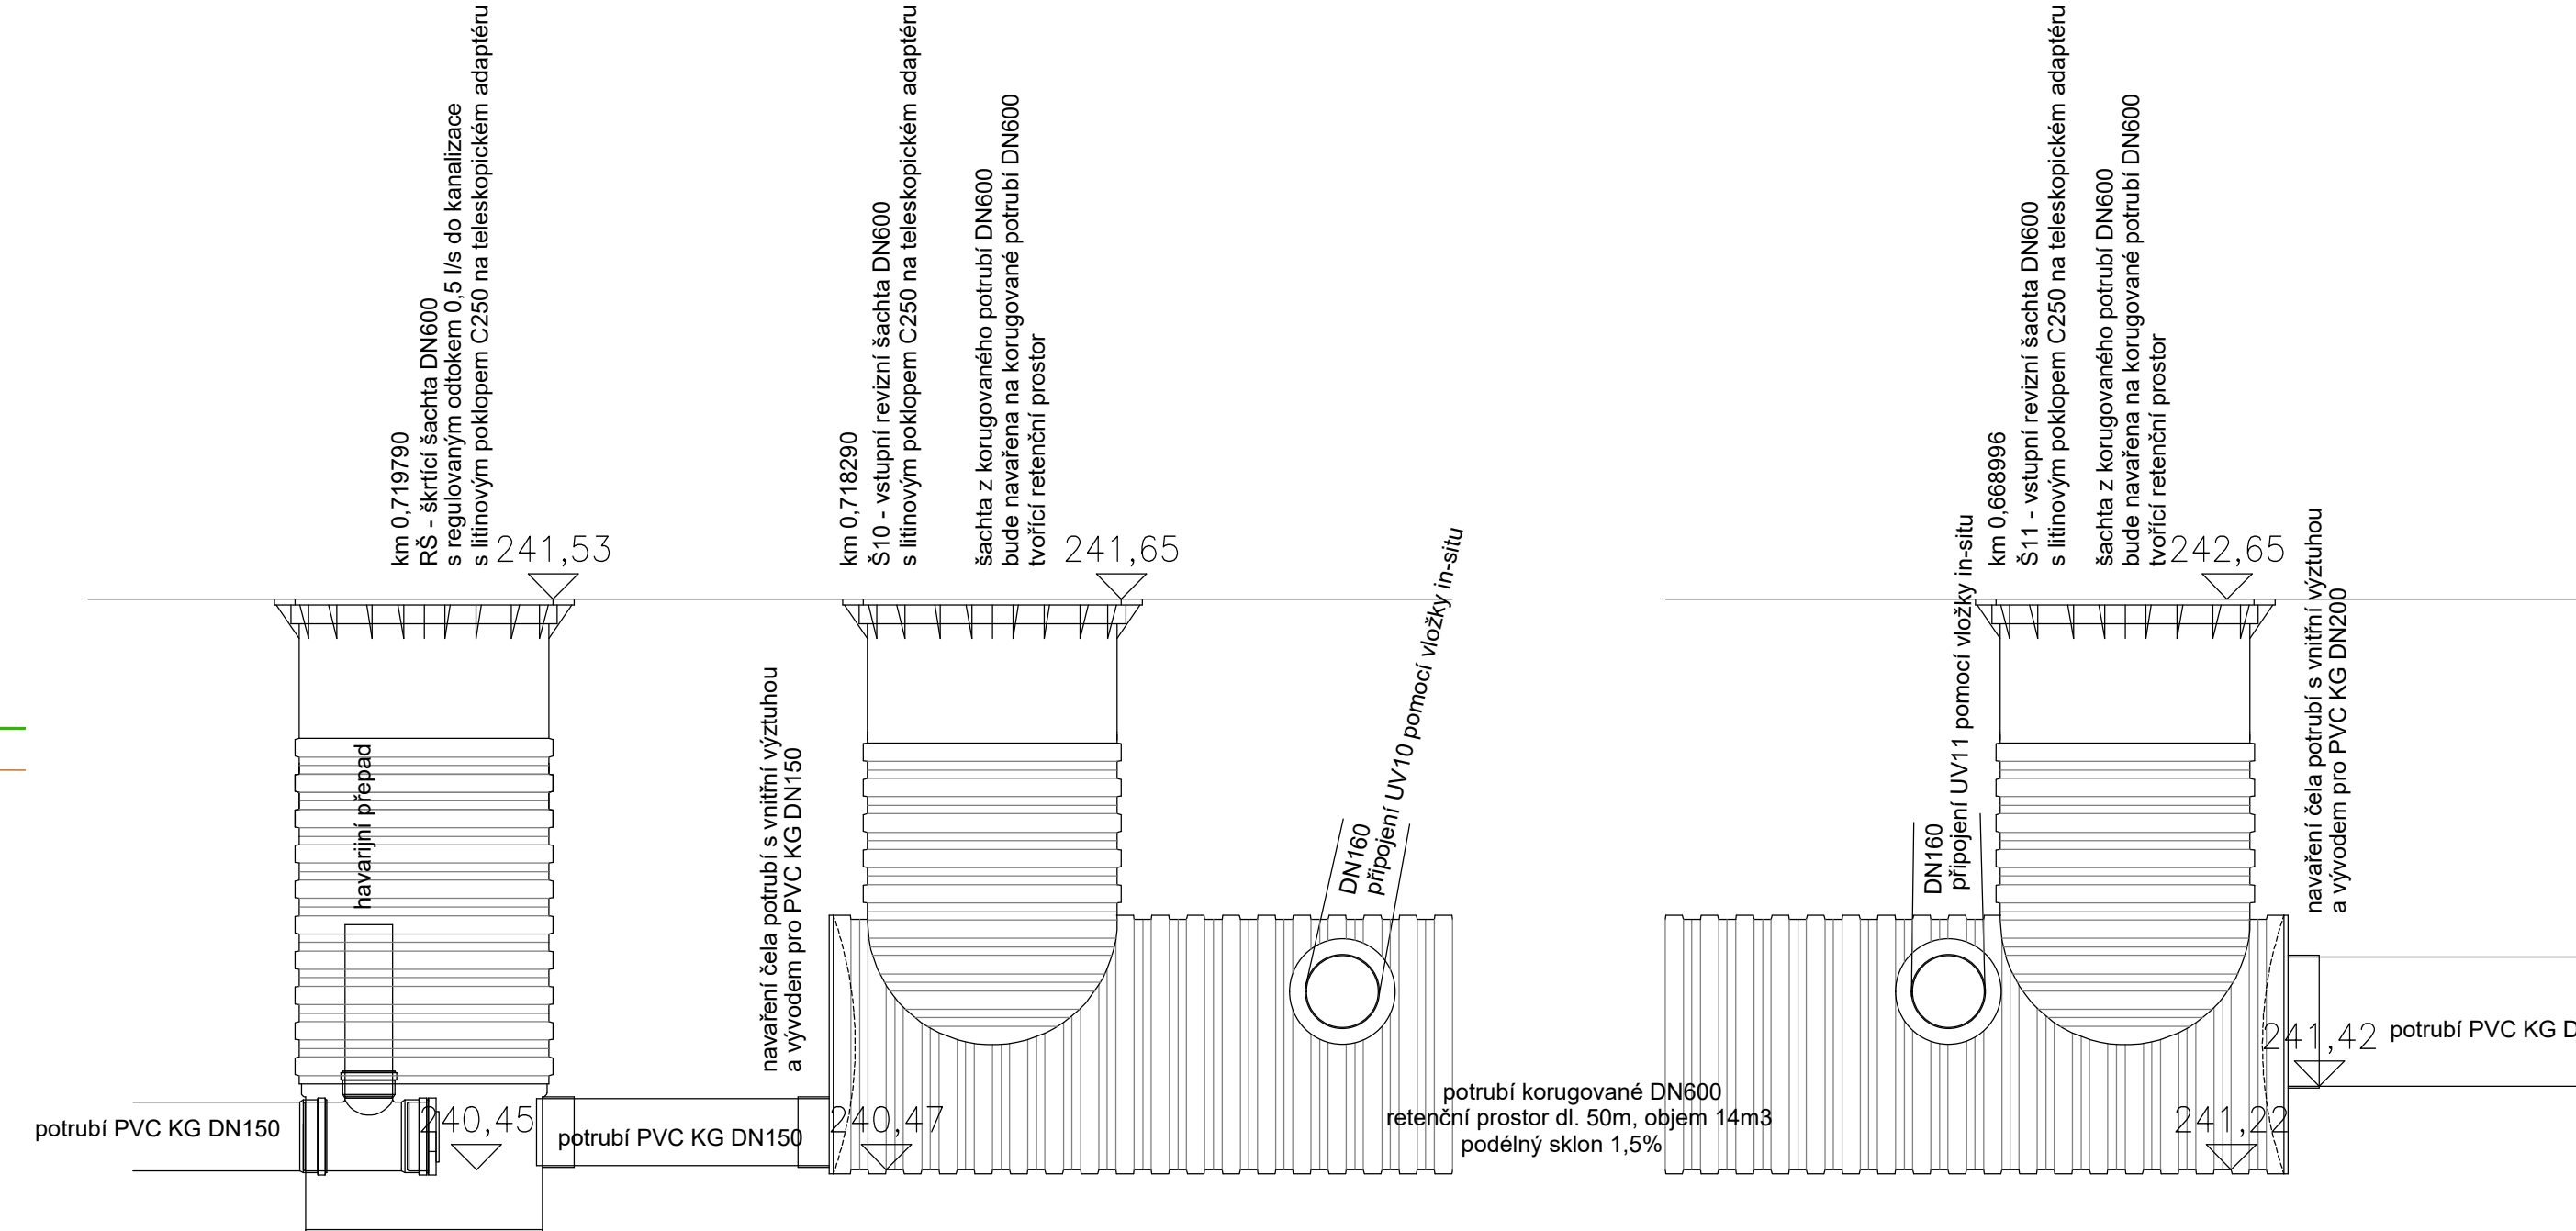

Retence č.1

Retenční prostor č.1 bude obdobné konstrukce, šachta s regulovaným odtokem je navržena integrovaná na tělo retence (jako druhá vstupní)

Souřadnicový systém S+JTSK
Výškový systém Bpv

OBJEDNATEL

Obec Háj ve Slezsku
Antonína Vaška 86, 747 92 Háj ve Slezsku

Obec Mokré Lazce
Pavla Křížkovského 158, 747 62 Mokré Lazce

PROJEKTANT
KAMARO PROJEKT
Ing. Kateřina Čecháková – IČO 05771226
Horní Tošanovice 160, 739 53 Hnojník
Hlavní projektant – Ing. Roman Čechák – ČKAIT 110

VEDOUcí PROJEKTANT	Ing. Kateřina Čecháková	
VYPRACOVAL	Ing. Kateřina Čecháková	
KONTROLOVAL	Ing. Roman Čechák	

KRAJ	Moravskoslezský
KATASTRÁLNÍ ÚZEMÍ	Lhota u Opavy (680991), Mokré Lazce
NÁZEV AKCE:	STEZKA PODÉL SILNICE III/467 MOKRÉ LAZCE – LHOTA
NÁZEV VÝKRESU:	VZOROVÉ ŘEZY

SO 102



**KAMARO
PROJEKT**
Ing. Kateřina Čecháková
IČO 05771226

**KAMARO
PROJEKT**

DATUM	03/2021
FORMÁT	8xA4
MĚŘITKO	1:50
ÚČEL	DPS
ROZPRACOVANOST	ČISTOPIS
Č. ZAKÁZKY	K-0078, K-
ČÍS. SOUPRAVY	ČÍS. VÝKRESU
	04