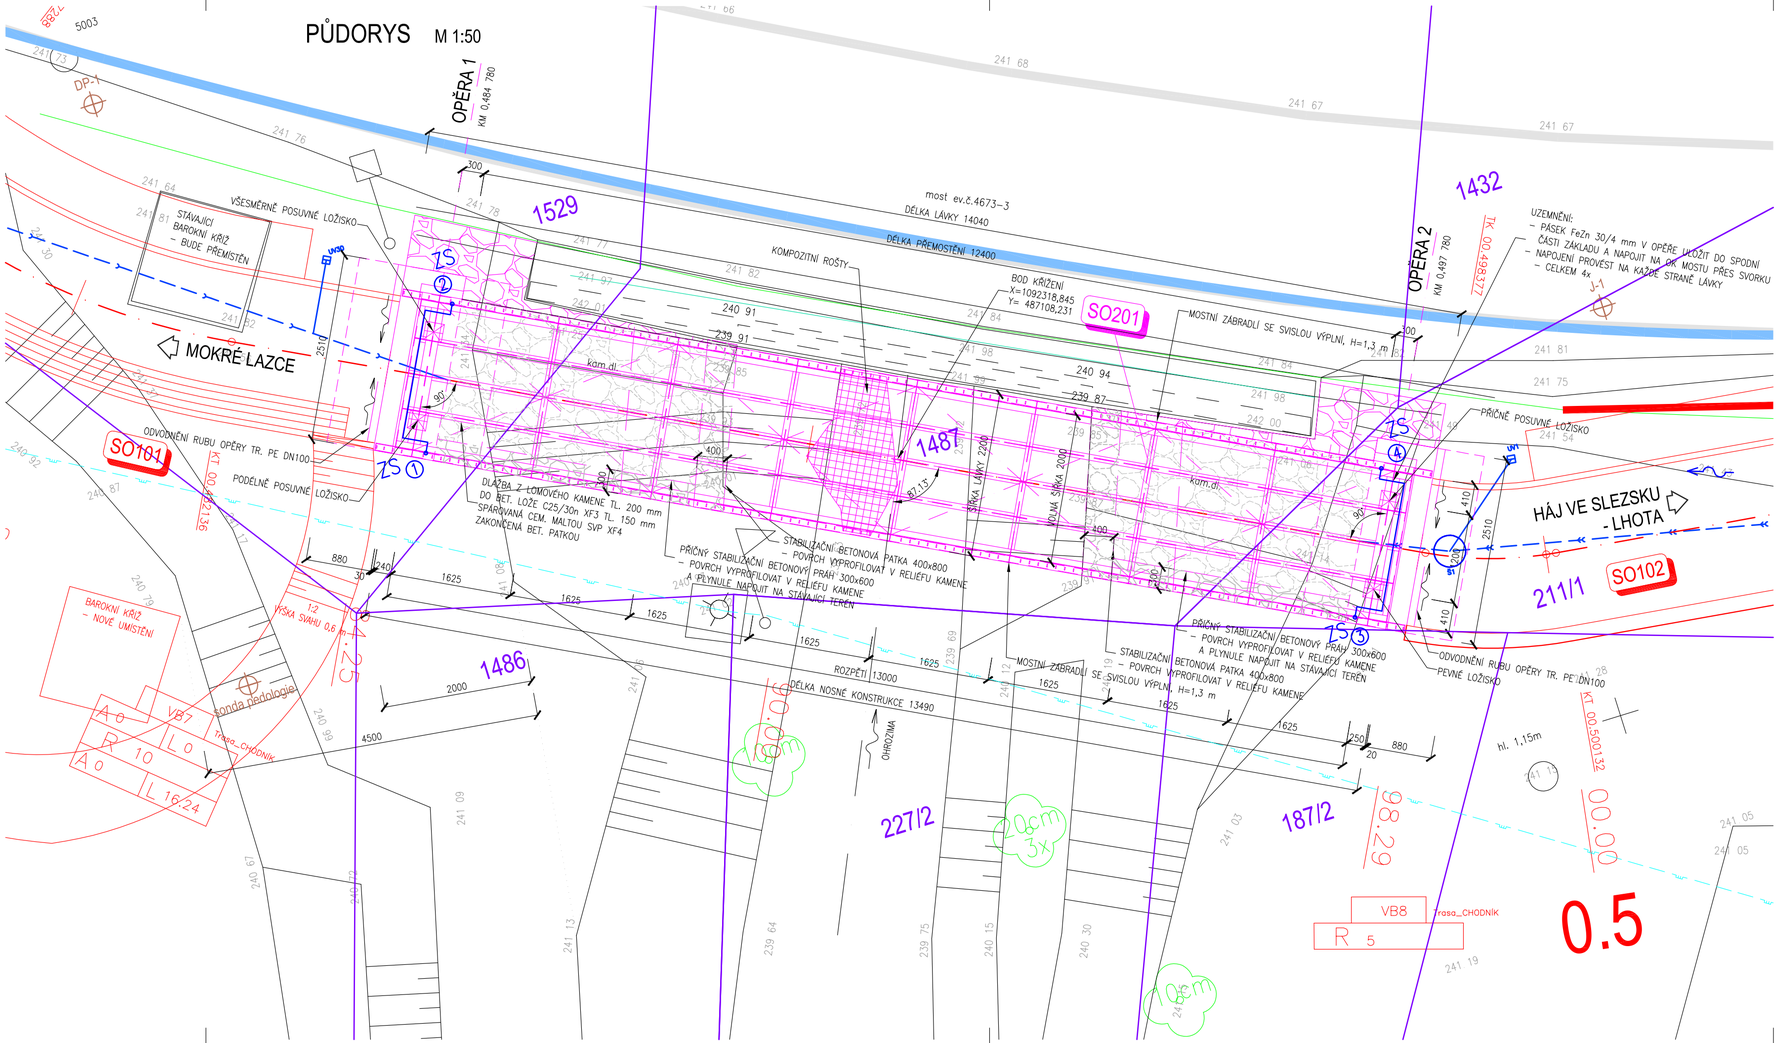

Seznam stavebních objektů

SO101	STEZKA – ÚSEK MOKRÉ LAZCE
SO102	STEZKA – ÚSEK LHOTA
SO201	LÁVKA PŘES OHROZIMU

Stávající sítě

STL PLYNOVOD

Legenda

- 1487 — KATASTRÁLNÍ MAPA, ČÍSLA PARCEL
- STÁVAJÍCÍ STROMY
- NOVÁ DLAŽBA Z LOM. KAMENE – ZPEVNĚNÍ BŘEHŮ POD LÁVKOU
- NOVÉ – PROFILACE POVRCHU BETONU PATEK A PRAHŮ V RELIÉFU KAMENE
- NOVÁ DLAŽBA Z LOM. KAMENE – ODLÁŽDĚNÍ ZA ŘÍMSOU MOSTU

SO 201

Souřadnicový systém S-JTSK
Výškový systém Bpv

OBJEDNATEL
Obec Háj ve Slezsku
Antonína Vaška 86, 747 92 Háj ve Slezsku
Obec Mokré Lazce
Pavla Křížkovského 158, 747 62 Mokré Lazce

PROJEKTANT
KAMARO PROJEKT
Ing. Kateřina Čechákova – IČO 05771226
Horní Tošanovice 160, 739 53 Hnojník
Hlavní projektant – Ing. Roman Čechák – ČKAIT 1103961

KAMARO PROJEKT
Ing. Kateřina Čechákova
IČO 05771226

VEDOUCÍ PROJEKTANT	Ing. Kateřina Čechákova	
VYPRACOVAL	Ing. Lenka Ondráčková	
KONTROLOVAL	Ing. Roman Čechák	

Ing. Lenka Ondráčková
Tyršova 97
747 92 Háj ve Slezsku
IČO 60952458

KRAJ	Moravskoslezský
KATASTRÁLNÍ ÚZEMÍ	Lhota u Opavy (680991), Mokré Lazce (698237)
NÁZEV AKCE:	STEZKA PODÉL SILNICE III/4673 MOKRÉ LAZCE – LHOTA
NÁZEV VÝKRESU:	PŮDORYS

DATUM	03/2021
FORMÁT	4xA4
MĚŘÍTKO	1:50
ÚČEL	DPS
ROZPRACOVANOST	ČISTOPIS
Č. ZAKÁZKY	K–0078, K–0079
ČÍS. SOUPRAVY	
ČÍS. VÝKRESU	03