


PŘÍČNÝ ŘEZ NAD OPĚROU M 1:25

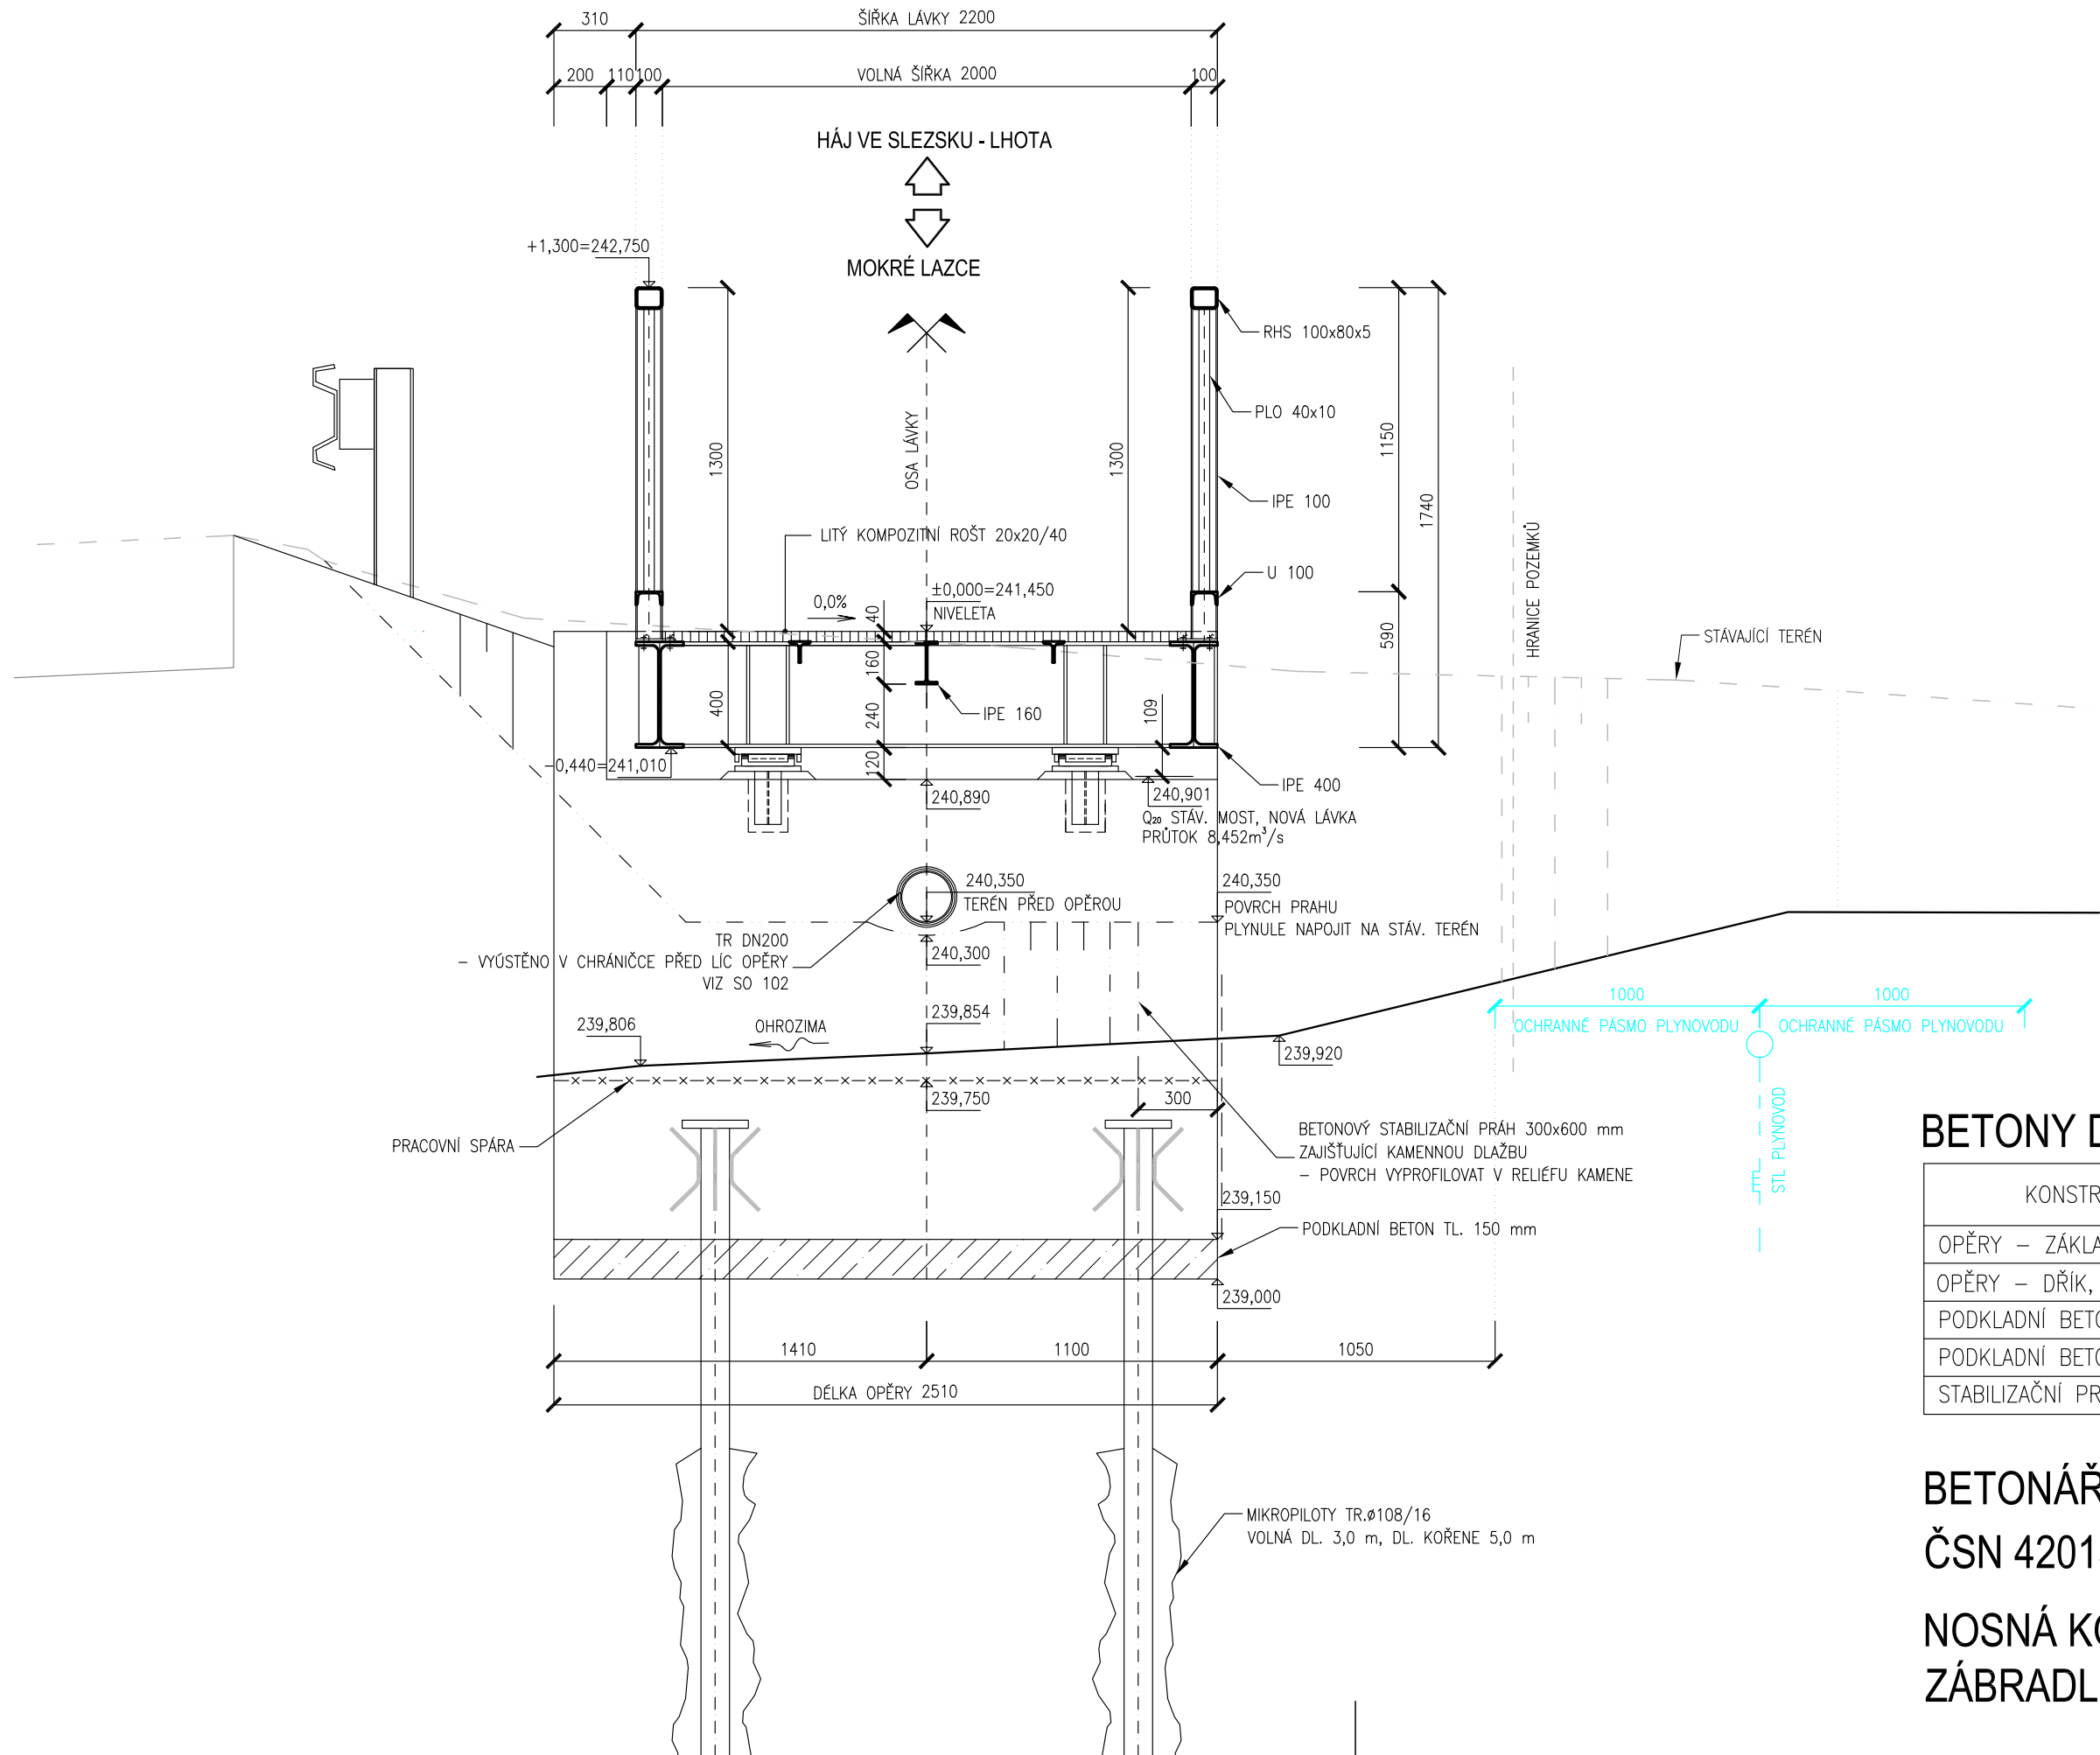


BETONY DLE ČSN EN 206+A1 A TKP 18-2:

KONSTRUKČNÍ ČÁST	TŘÍDA BETONU	AGRESIVITA PROSTŘEDÍ
OPĚRY – ZÁKLAD	C30/37	XA2
OPĚRY – DŘÍK, ÚL. PRAH, ZÁV. ZÍDKA	C30/37	XF4
PODKLADNÍ BETON POD ZÁKLADY A DRENÁŽ	C12/15	X0
PODKLADNÍ BETON POD KAM. DLAŽBU	C25/30n	XF3
STABILIZAČNÍ PRAHY A PATKY	C25/30	XF3

BETONÁŘSKÁ VÝZTUŽ DLE ČSN EN 10080,
ČSN 420139, ČSN EN 10027: B500B

NOSNÁ KONSTRUKCE - OCEL S355J2
ZÁBRADLÍ - OCEL S235JR

PŘÍČNÝ ŘEZ V POLI M 1:25

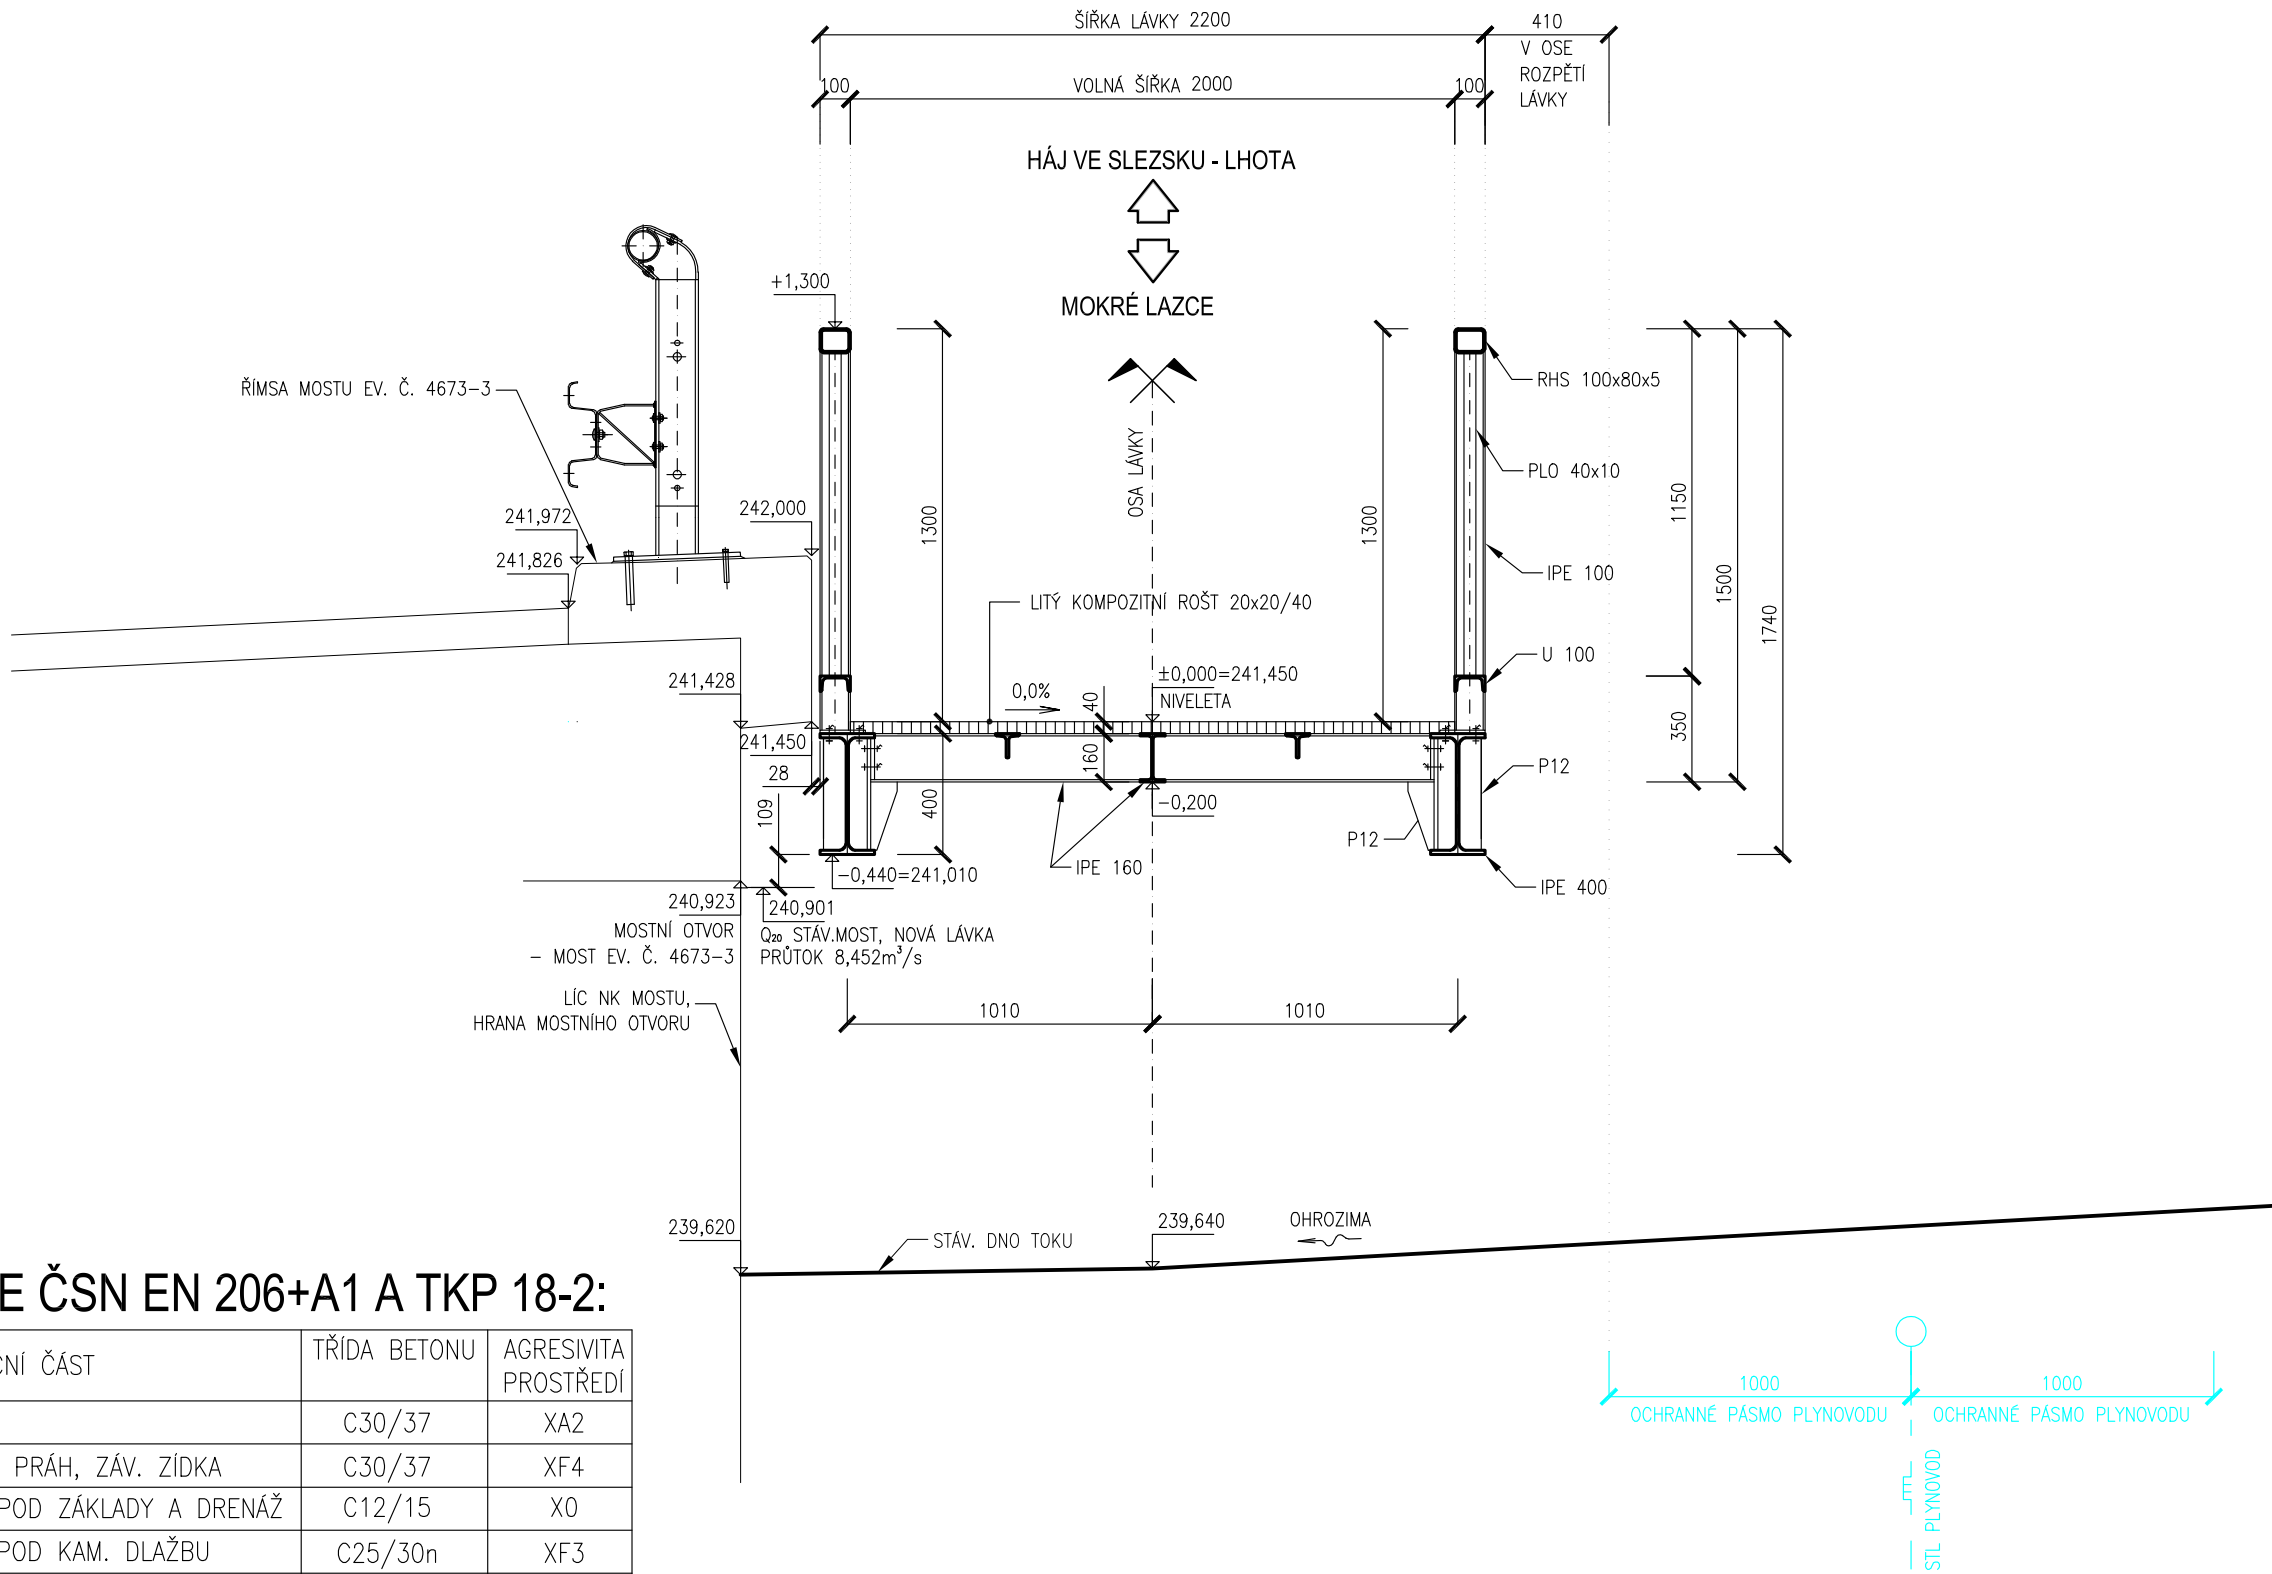

Souřadnicový systém S-JTSK
Výškový systém Bpv

OBJEDNATEL

Obec Háj ve Slezsku

Antonína Vaška 86, 747 92 Háj ve Slezsku

Obec Mokré Lazce

Pavla Křížkovského 158, 747 62 Mokré Lazce

PROJEKTANT

KAMARO PROJEKT

Ing. Kateřina Čecháková – IČO 05771226

Horní Tošanovice 160, 739 53 Hnojník

Hlavní projektant – Ing. Roman Čechák – ČKAIT 1103961

VEDOUcí PROJEKTANT Ing. Kateřina Čecháková

VYPRACOVAL Ing. Lenka Ondráčková

KONTOLOVAL Ing. Roman Čechák

KRAJ Moravskoslezský

KATASTRÁLNÍ ÚZEMÍ Lhota u Opavy (680991), Mokré Lazce (698237)

NÁZEV AKCE:

STEZKA PODÉL SILNICE III/4673
MOKRÉ LAZCE – LHOTA

NÁZEV VÝKRESU:

VZOROVÉ PŘÍČNÉ ŘEZY

SO 201



KAMARO PROJEKT

Ing. Kateřina Čecháková
IČO 05771226

Ing. Lenka Ondráčková
Tyršova 97
747 92 Háj ve Slezsku
IČO 60952458

DATUM 03/2021

FORMÁT 4x4

MĚŘÍTKO 1:25

ÚČEL DPS

ROZPRACOVANOST ČISTOPIS

Č. ZAKÁZKY K-0078, K-0079

ČÍS. SOUPRAVY ČÍS. VÝKRESU

05