



PŘÍČNÝ ŘEZ V LÍCI OPĚRY 1 M 1:50

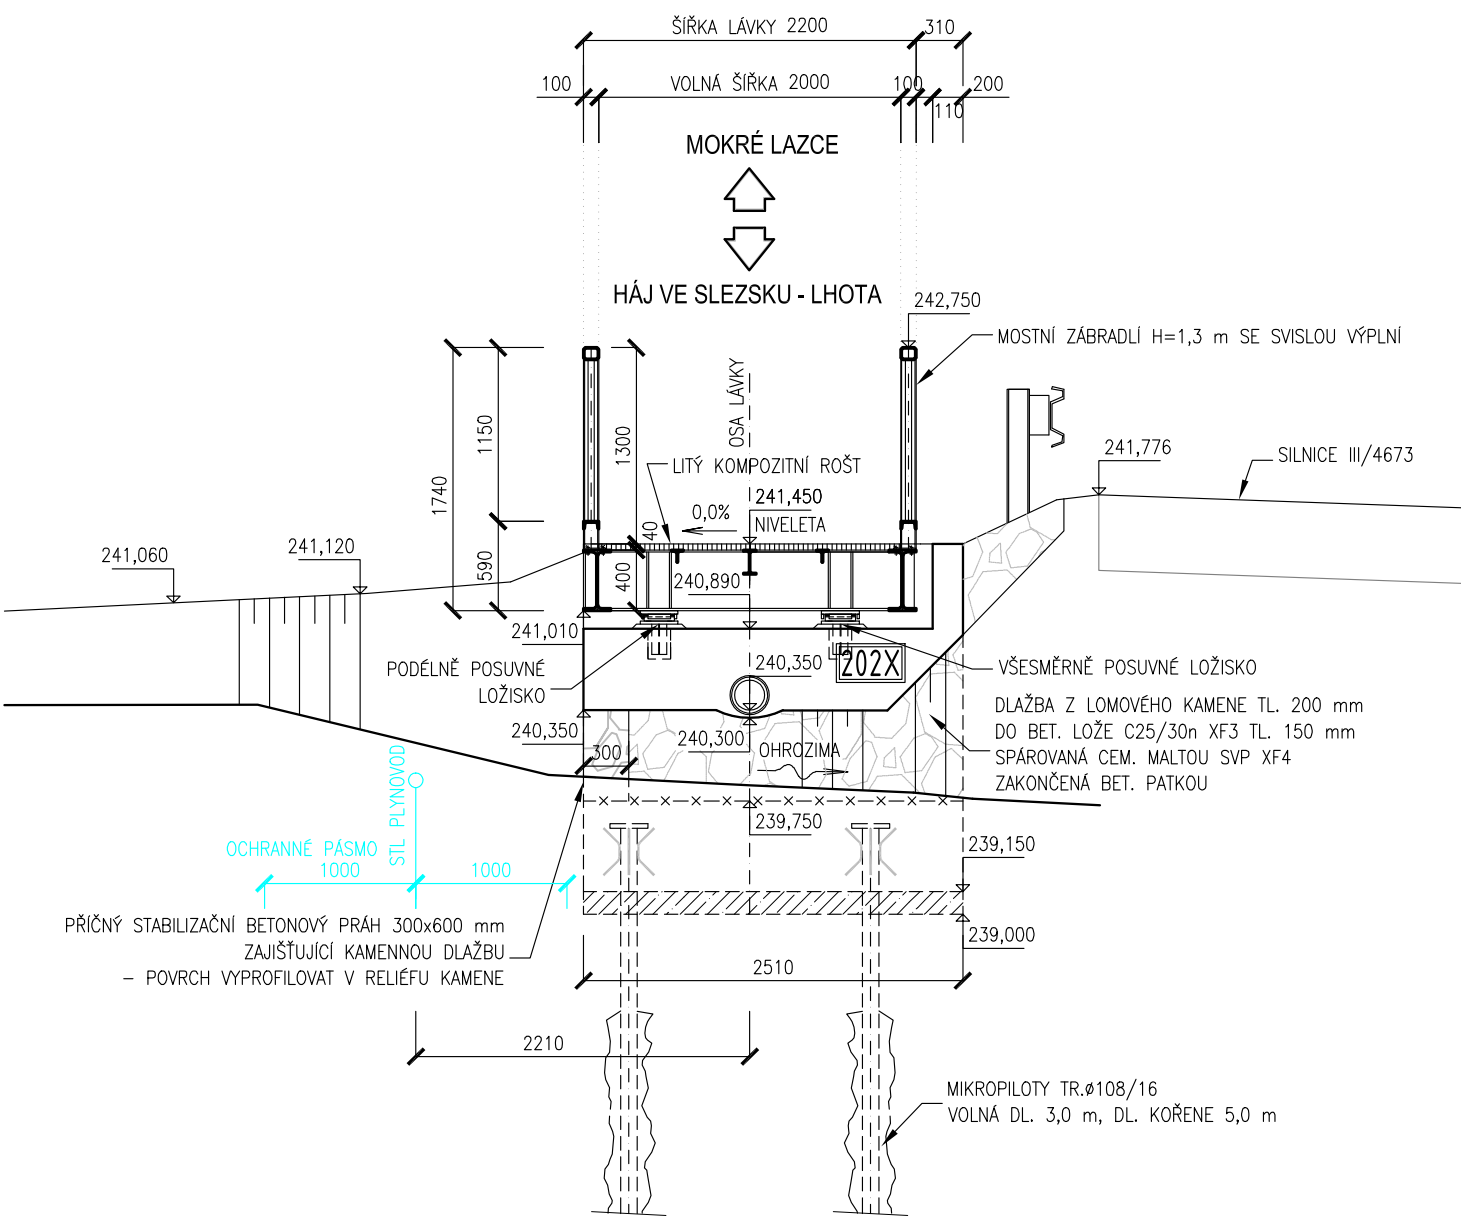

PŘÍČNÝ ŘEZ V LÍCI OPĚRY 2 M 1:50

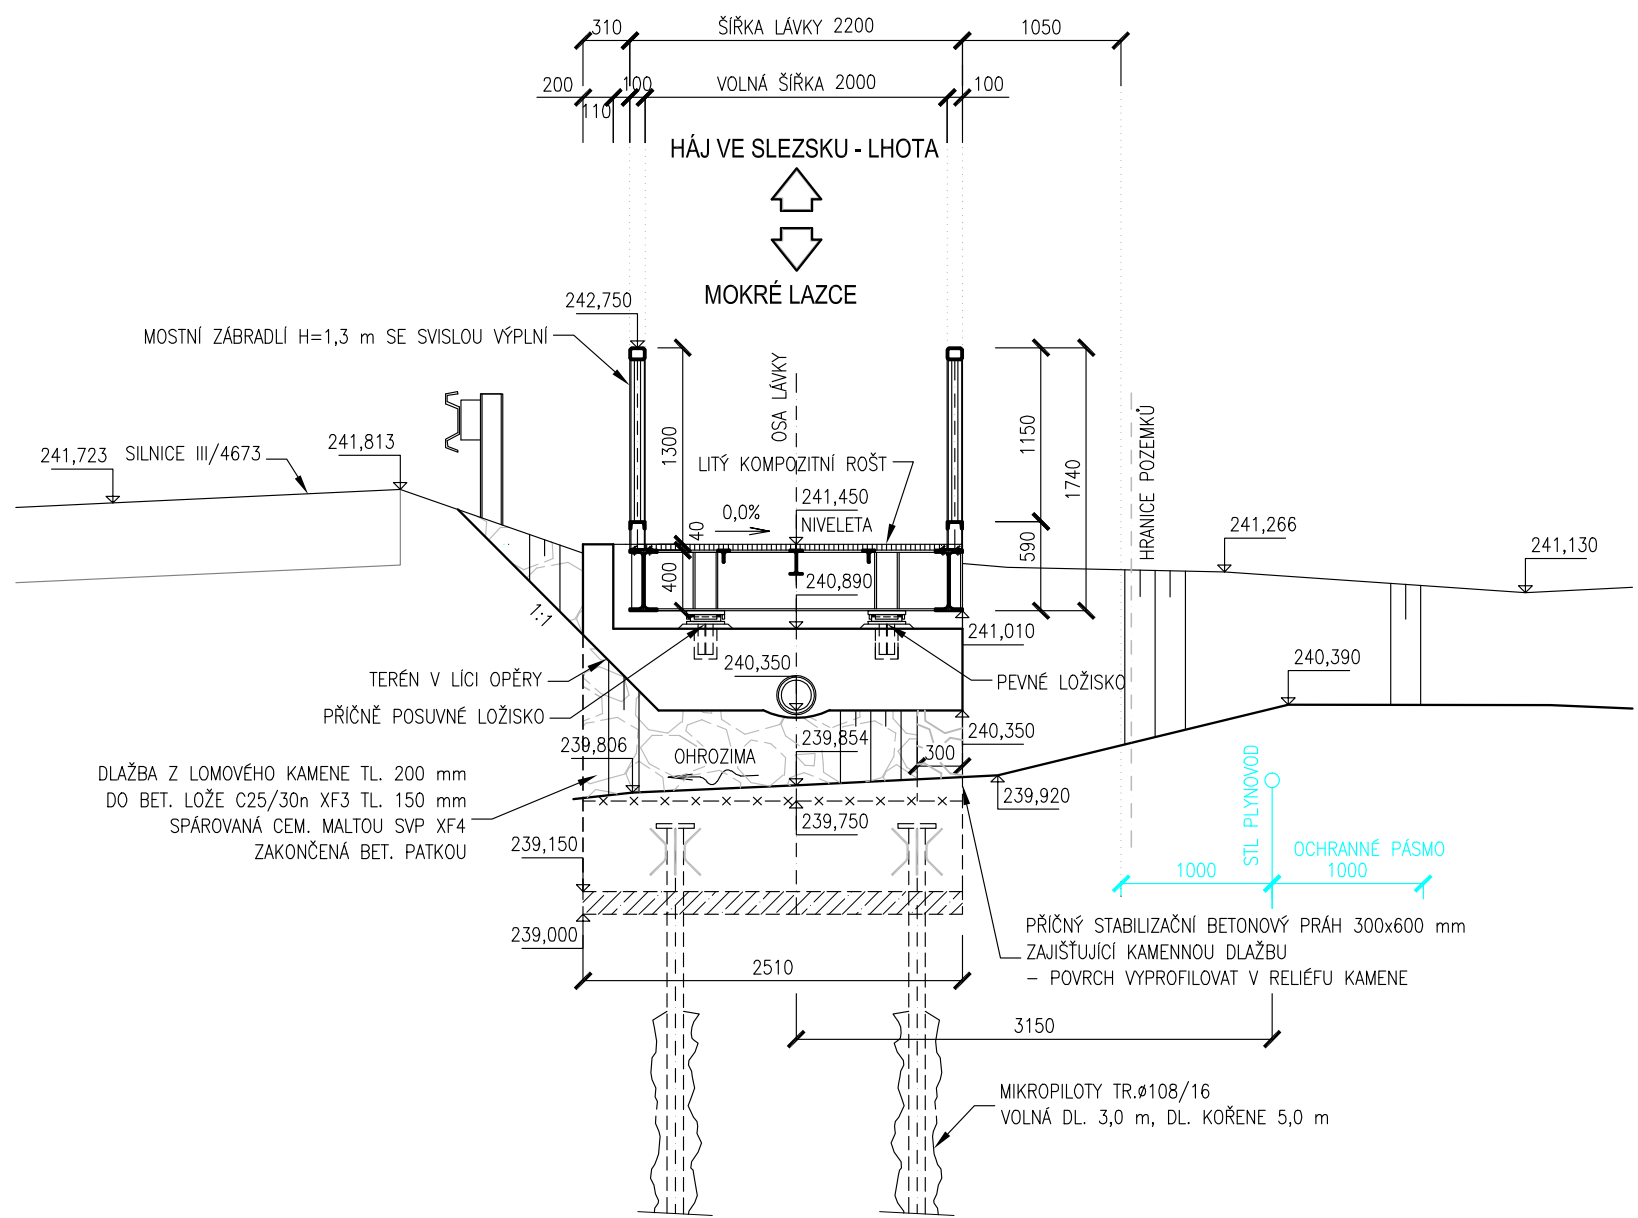

Souřadnicový systém S-JTSK
Výškový systém Bpv

OBJEDNATEL
Obec Háj ve Slezsku
Antonína Vaška 86, 747 92 Háj ve Slezsku
Obec Mokré Lazce
Pavla Křížkovského 158, 747 62 Mokré Lazce

PROJEKTANT
KAMARO PROJEKT
Ing. Kateřina Čecháková – IČO 05771226
Horní Tošanovice 160, 739 53 Hnojník
Hlavní projektant – Ing. Roman Čechák – ČKAIT 1103961

VEDOUcí PROJEKTANT Ing. Kateřina Čecháková
VYPRACOVAL Ing. Lenka Ondráčková
KONTRLOVAL Ing. Roman Čechák

KRAJ Moravskoslezský
KATASTRÁLNÍ ÚZEMÍ Lhota u Opavy (680991), Mokré Lazce (698237)
NÁZEV AKCE: **STEZKA PODÉL SILNICE III/4673
MOKRÉ LAZCE – LHOTA**
NÁZEV VÝKRESU: **PŘÍČNÉ ŘEZY V LÍCÍCH OPĚR**

SO 201



KAMARO PROJEKT
Ing. Kateřina Čecháková
IČO 05771226

Ing. Lenka Ondráčková
Tyršova 97
747 92 Háj ve Slezsku
IČO 60952458

DATUM 03/2021
FORMÁT 3xA4
MĚŘÍTKO 1:50
ÚČEL DPS
ROZPRACOVANOST ČISTOPIS
Č. ZAKÁZKY K-0078, K-0079
ČÍS. SOUPRAVY ČÍS. VÝKRESU
06