ŘEZ 3-3 M 1:50

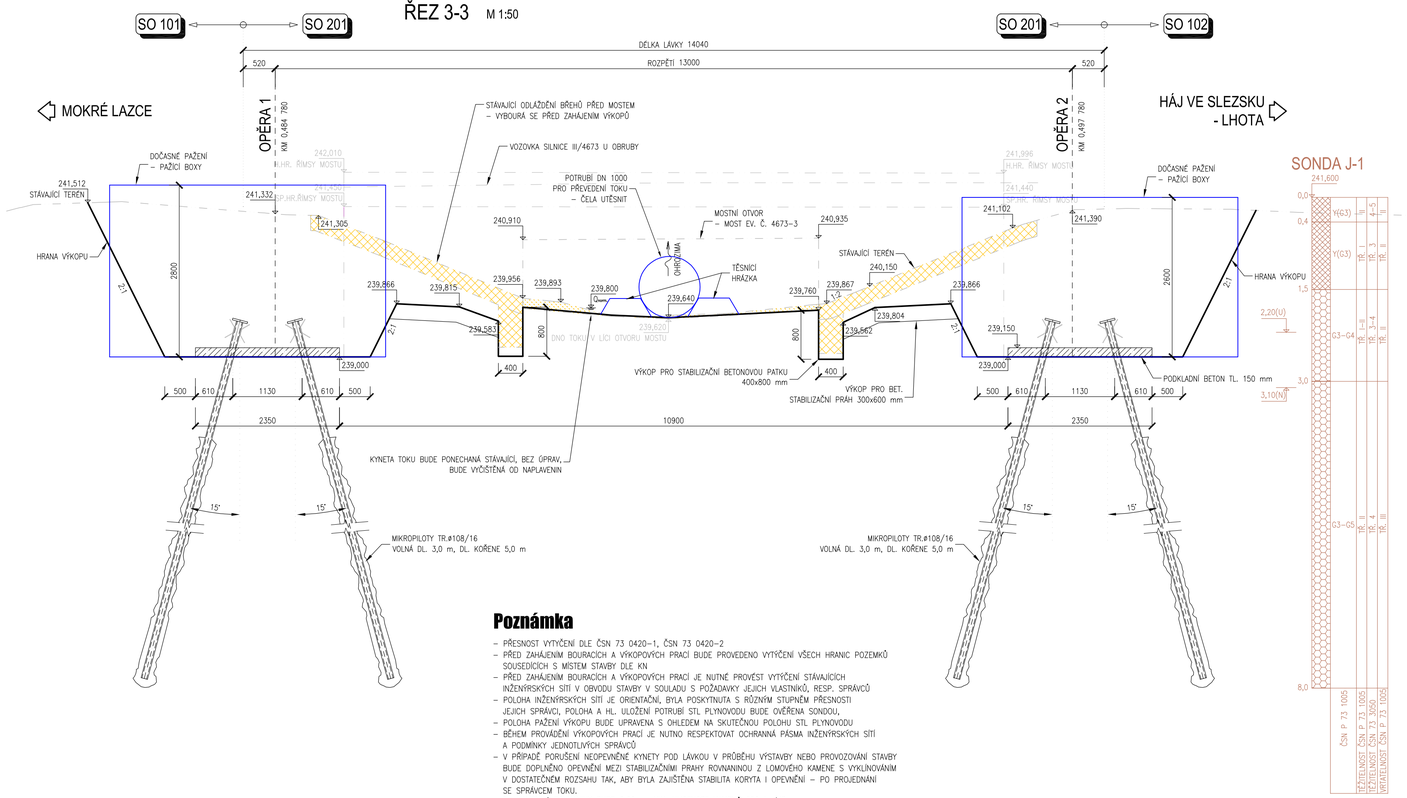

Poznámka

- PŘESNOST VYTYČENÍ DLE ČSN 73 0420–1, ČSN 73 0420–2
- PŘED ZAHÁJENÍM BOURACÍCH A VÝKOPOVÝCH PRACÍ BUDE PROVEDENO VYTYČENÍ VŠECH HRANIC POZEMKŮ SOUSEDÍCÍCH S MÍSTEM STAVBY DLE KN
- PŘED ZAHÁJENÍM BOURACÍCH A VÝKOPOVÝCH PRACÍ JE NUTNÉ PROVÉST VYTÝČENÍ STÁVAJÍCÍCH INŽENÝRSKÝCH SÍTÍ V OBVODU STAVBY V SOULADU S POŽADAVKY JEJICH VLASTNÍKŮ, RESP. SPRÁVCŮ
- POLOHA INŽENÝRSKÝCH SÍTÍ JE ORIENTAČNÍ, BYLA POSKYTNUTA S RŮZNÝM STUPNĚM PŘESNOSTI JEJICH SPRÁVCI, POLOHA A HL. ULOŽENÍ POTRUBÍ STL PLYNOVODU BUDE OVĚŘENA SONDOU,
- POLOHA PAŽENÍ VÝKOPU BUDE UPRAVENA S OHLEDEM NA SKUTEČNOU POLOHU STL PLYNOVODU
- BĚHEM PROVÁDĚNÍ VÝKOPOVÝCH PRACÍ JE NUTNO RESPEKTOVAT OCHRANNÁ PÁSMA INŽENÝRSKÝCH SÍTÍ A PODMÍNKY JEDNOTLIVÝCH SPRÁVCŮ
- V PŘÍPADĚ PORUŠENÍ NEOPEVNĚNÉ KYNETY POD LÁVKOU V PRŮBĚHU VÝSTAVBY NEBO PROVOZOVÁNÍ STAVBY BUDE DOPLNĚNO OPEVNĚNÍ MEZI STABILIZAČNÍMI PRAHY ROVNANINOU Z LOMOVÉHO KAMENE S VYKLÍNOVÁNÍM V DOSTATEČNÉM ROZSAHU TAK, ABY BYLA ZAJIŠTĚNA STABILITA KORYTA I OPEVNĚNÍ – PO PROJEDNÁNÍ SE SPRÁVCEM TOKU.
  TL. KAMENNÉ ROVNANINY BUDE 0,60 m, MIN. HMOTNOST KAMENŮ 250 kg/KS.

ŘEZ 1-1 M 1:50

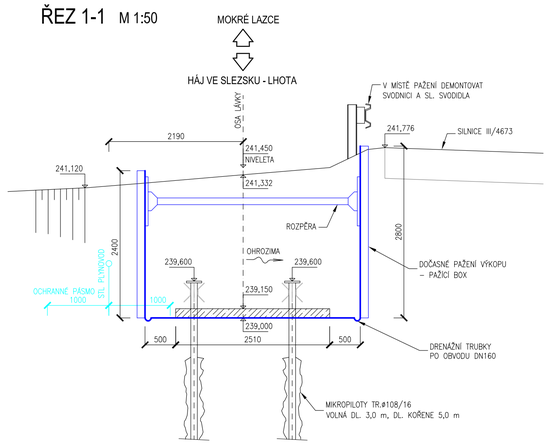

ŘEZ 2-2 M 1:50

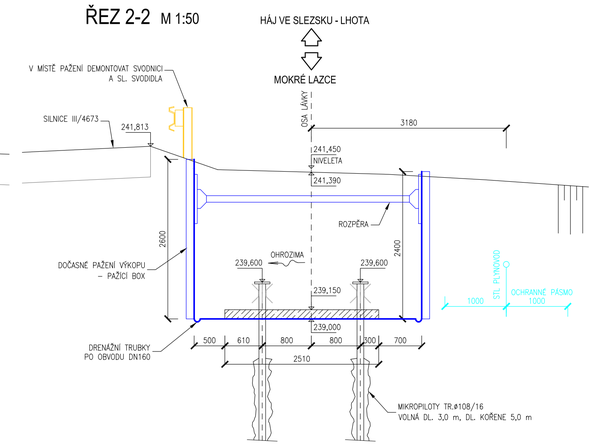

TABULKA SOUŘADNIC BODŮ - VÝKOPY

Č. BODU	Y	X	POZNÁMKA
201101	487114,653	1092313,379	DNO VÝKOPU – OPĚRA 1
201102	487112,032	1092314,733	
201103	487111,981	1092315,506	
201104	487113,287	1092318,035	
201105	487116,263	1092316,498	
201106	487099,903	1092320,996	DNO VÝKOPU – OPĚRA 2
201107	487102,603	1092319,601	
201108	487103,174	1092320,029	
201109	487104,582	1092322,755	
201110	487101,605	1092324,292	
201111	487109,821	1092316,741	VNĚJŠÍ HRANA STABIL. PATKY A PRAHU – OPĚRA 1
201112	487110,670	1092318,823	
201113	487112,666	1092317,793	
201114	487105,530	1092318,942	VNĚJŠÍ HRANA STABIL. PATKY A PRAHU – OPĚRA 1
201115	487106,331	1092321,064	
201116	487104,652	1092321,931	

Stávající sítě

STL PLYNOVOD

Legenda

- STÁVAJÍCÍ STROMY
- STÁVAJÍCÍ ODLAŽDĚNÍ NA NÁVODNÍ STRANĚ – VYBOURÁ SE
- OBRYS PODKLADNÍHO BETONU SPODNÍ STAVBY LÁVKY SO201
- HRANA VÝKOPU
- HRANICE POZEMKŮ KATASTRU

PŮDORYS M 1:50

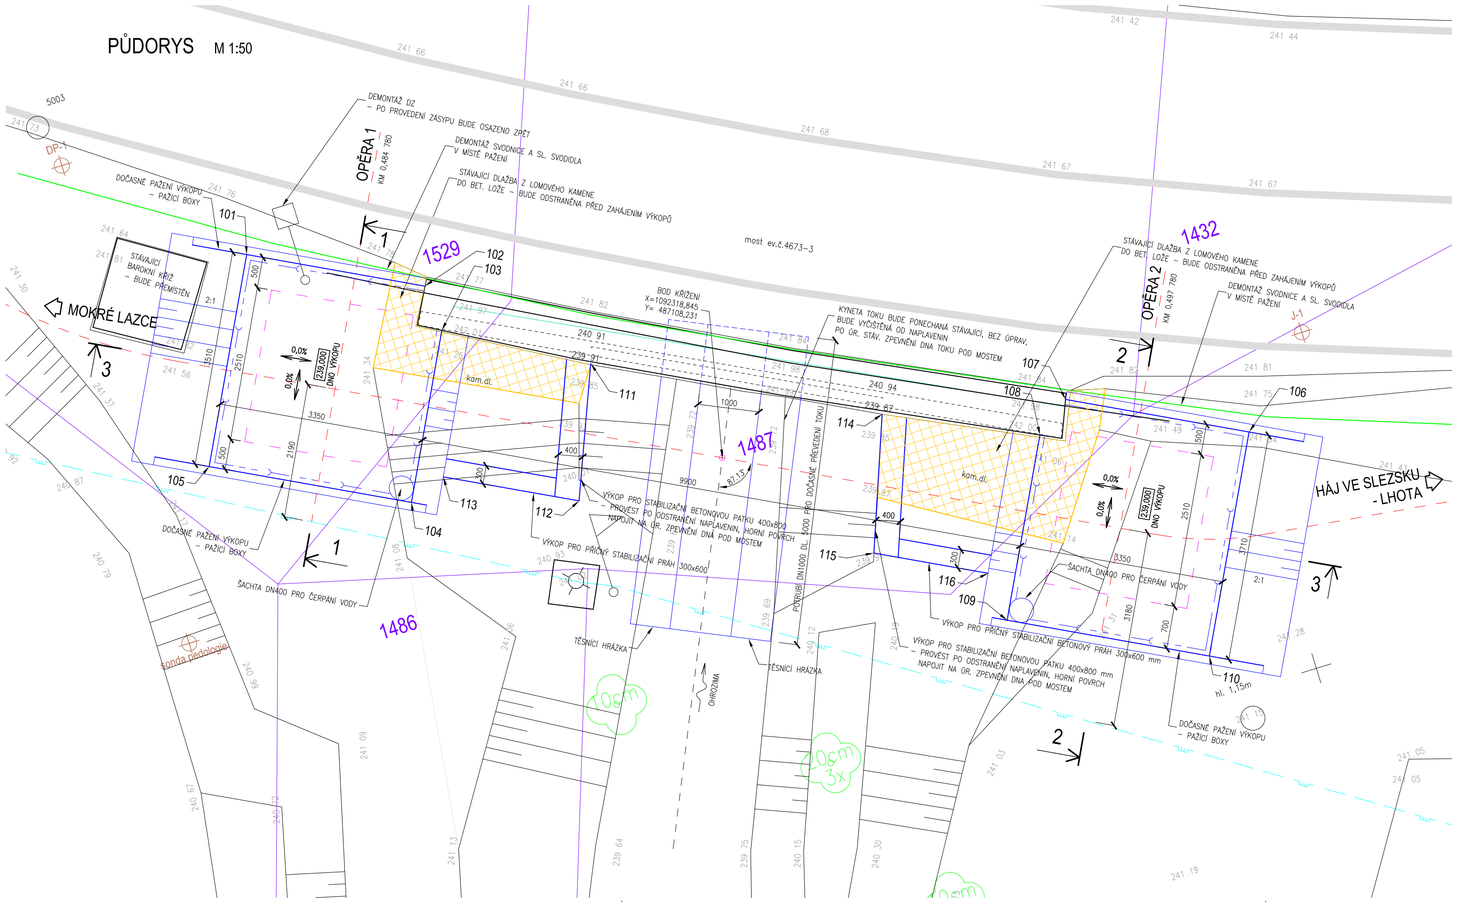

SYSTÉM ZNAČENÍ BODŮ

201 X 01

- ČÍSLO BODU
- SKUPINA BODŮ 1 - VÝKOPY
- ČÍSLO OBJEKTU

V PŮDORYSU JE VYZNAČENO POUZE KONCOVÉ TROJČÍSLÍ OZNAČENÍ BODU

PŘESNOST VYTYČENÍ

TYP VYTYČENÍ	DRUH KONSTRUKCE	HODNOTA	MĚRNÁ JEDNOTKA
VZÁJEMNÉ VZDÁLENOSTI **d** VE DVOU SMĚRECH			
	VÝKOP ZÁKLADŮ	±50	mm
	BEDNĚNÍ	±8	mm
ROVNOBĚŽNOST		±15	mgon
SEVŘENÝ ÚHEL		±30	mgon
PŘÍMOST			
	VÝKOP ZÁKLADŮ	±25	
	BEDNĚNÍ	±8	
VYTYČENÍ VÝŠKOVÉ ÚROVNĚ ZÁKLADŮ		±5	
VYTYČENÍ VODOROVNÉ ROVINY			
	VÝKOP ZÁKLADŮ	±25	mm
	BETONÁŽ ZÁKLADŮ	±5	mm
	BETONÁŽ KONSTRUKCE	±3	mm
VYTYČENÍ KONSTRUKČNÍCH VÝŠEK **h** PŘI VYTYČOVÁNÍ		±4	mm
VYTYČENÍ SVISLICE		±4	mm
VYTYČENÍ PILOT		±5	mm

PŘESNOST PROVÁDĚNÍ

DRUH KONSTRUKCE	TYP VYTYČENÍ	HODNOTA	MĚRNÁ JEDNOTKA
ZÁKLADY			
	SMĚROVĚ	±40	mm
	VÝŠKOVĚ	±20	mm
OPĚRY			
	SMĚROVĚ	±25	mm
	VÝŠKOVĚ	±10	mm
BETONOVÁ NOSNÁ KONSTRUKCE			
	SMĚROVĚ	±15	mm
	VÝŠKOVĚ	±10	mm
	ROVINATOST POVRCHU NA VZTAŽNOU DÉLKU 2 m	±8	mm
ŘÍMSY			
	SMĚROVĚ	±15	mm
	VÝŠKOVĚ	±10	mm
	ROVINATOST POVRCHU NA VZTAŽNOU DÉLKU 2 m	±6	mm
SVODIDLA A ZÁBRADLÍ			
	SMĚROVĚ	±15	mm
	VÝŠKOVĚ	±10	mm

Souřadnicový systém S-JTSK
Výškový systém Bpv

SO 201

OBJEDNATEL
Obec Háj ve Slezsku
Antonína Vaška 86, 747 92 Háj ve Slezsku
Obec Mokré Lazce
Pavla Křížkovského 158, 747 62 Mokré Lazce

PROJEKTANT
KAMARO PROJEKT
Ing. Kateřina Čecháková – IČO 05771226
Horní Tošanovice 160, 739 53 Hnojník
Hlavní projektant – Ing. Roman Čechák – ČKAIT 1103961

VEDOUCÍ PROJEKTANT	Ing. Kateřina Čecháková	
VYPRACOVAL	Ing. Lenka Ondráčková	
KONTROLOVAL	Ing. Roman Čechák	

Ing. Lenka Ondráčková
Tyršova 97
747 92 Háj ve Slezsku
IČO 60952458

KRAJ	Moravskoslezský
KATASTRÁLNÍ ÚZEMÍ	Lhota u Opavy (680991), Mokré Lazce (698237)
NÁZEV AKCE:	STEZKA PODÉL SILNICE III/4673 MOKRÉ LAZCE – LHOTA
NÁZEV VÝKRESU:	PODKLAD PRO VÝKOPY

DATUM	03/2021
FORMÁT	8xA4
MĚŘÍTKO	1:50
ÚČEL	DPS
ROZPRACOVANOST	ČISTOPIS
Č. ZAKÁZKY	K–0078, K–0079
ČÍS. SOUPRAVY	ČÍS. VÝKRESU 08