PŮDORYS M 1:50

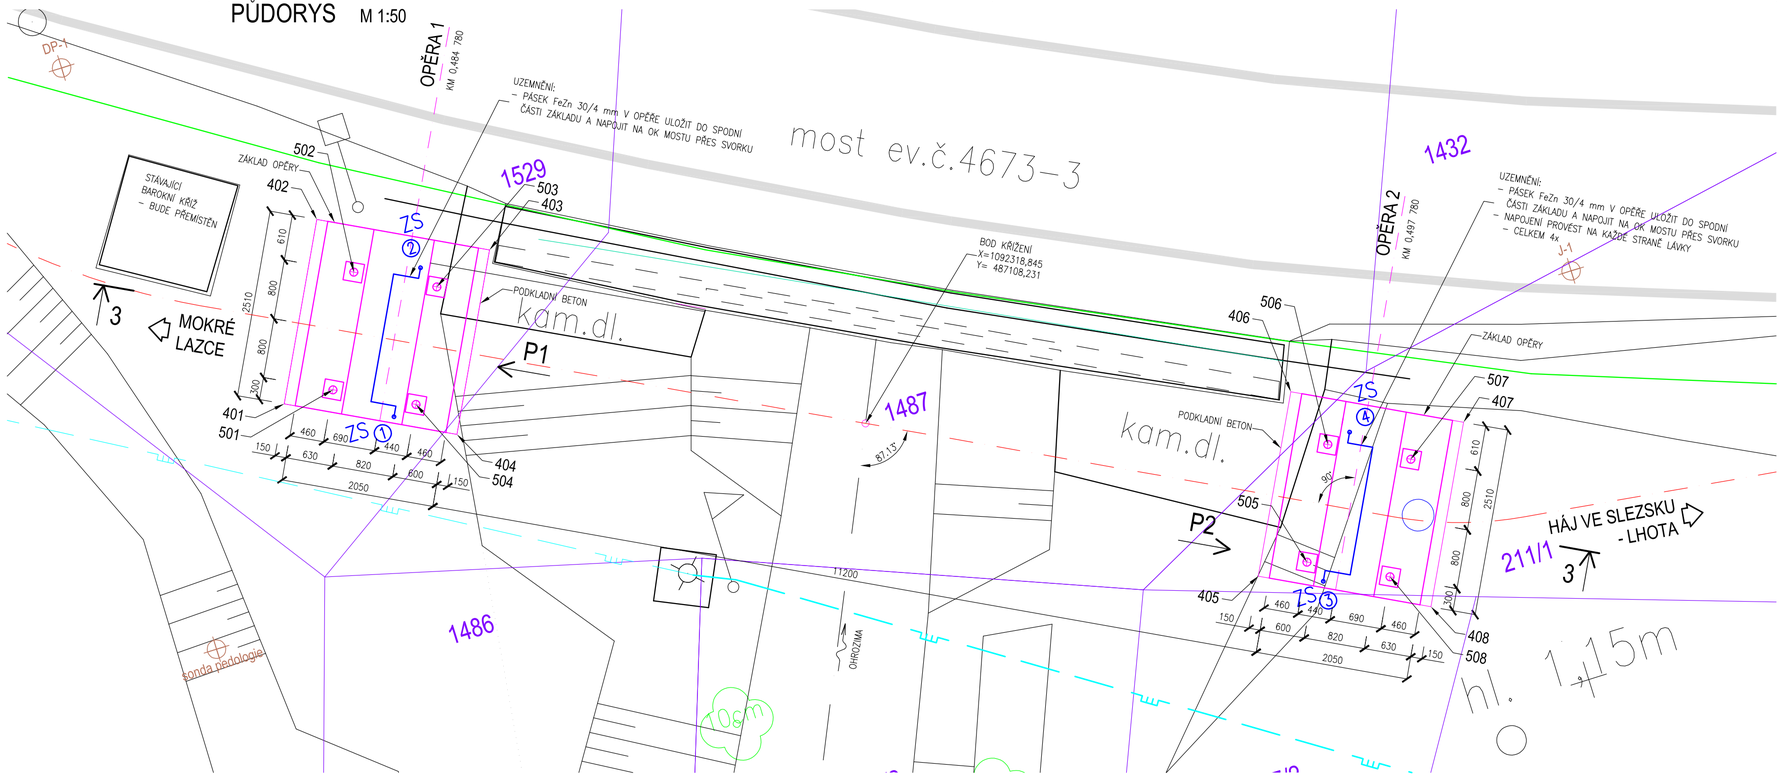

PODÉLNÝ ŘEZ 3-3 M 1:50

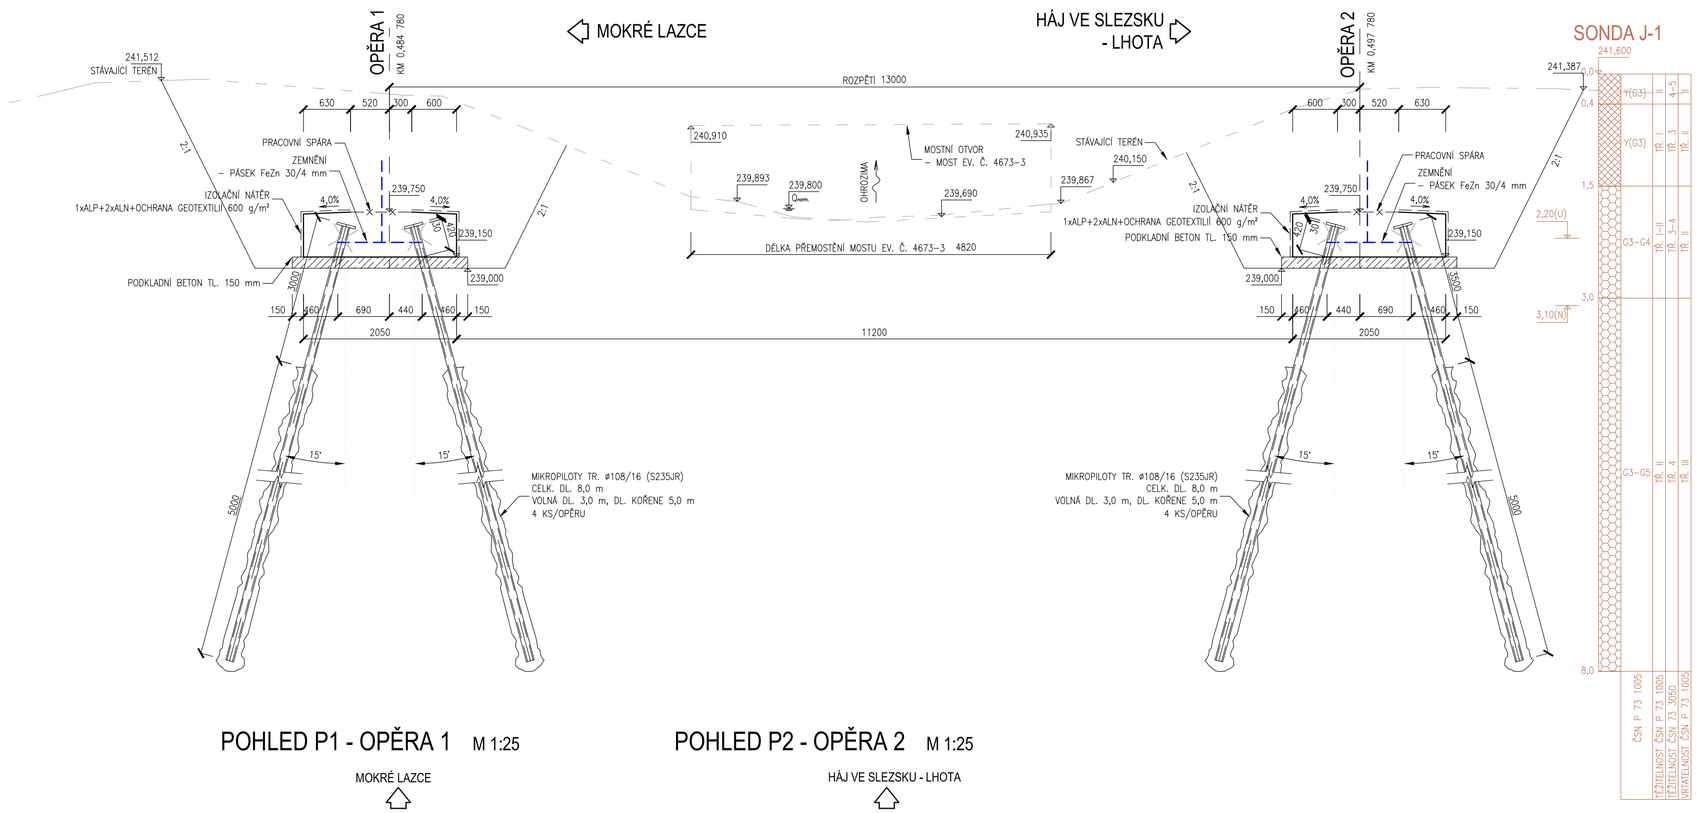

POHLED P1 - OPĚRA 1 M 1:25

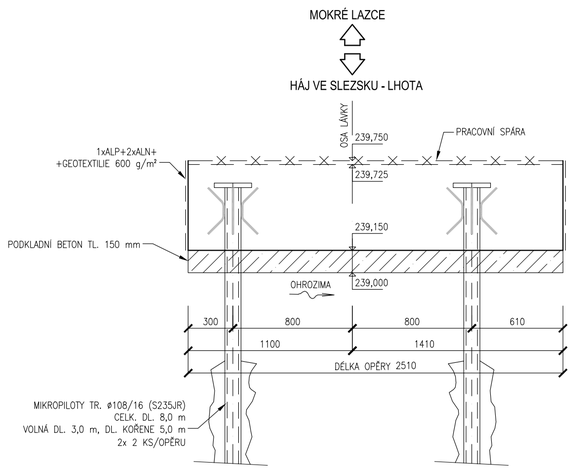

POHLED P2 - OPĚRA 2 M 1:25

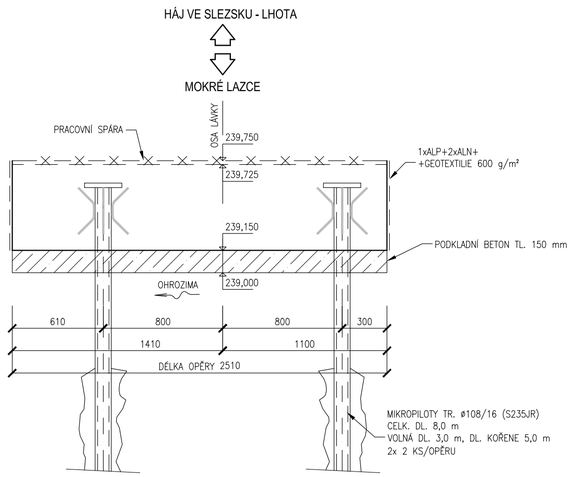

ÚPRAVA HLAVY MP M 1:25

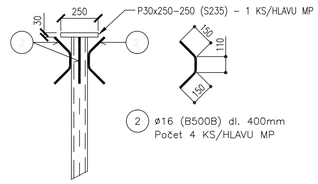

TABULKA VÝZTUŽE - HLAVA MIKROPILOTY

Pol.	ϕ [mm]	Délka [mm]	ks	Délka celkem [m] B500B 16
1	16	400	32	12,80
Délka celkem [m]:				12,80
Hmotnost [kg/m]:				1,578
Hmotnost dle průměru [kg]:				20,2
Celková hmotnost [kg]:				**20,2**

BETONY DLE ČSN EN 206+A1 A TKP 18-2:

C12/15 X0 PODKLADNÍ BETON

C30/37 XA2 ZÁKLADY OPĚR

BETONÁŘSKÁ VÝZTUŽ - OCEL B500B

DLE ČSN EN 10080, ČSN 42 0139, ČSN EN 10027

MIKROPILOTY - OCEL S235JR

TABULKA SOUŘADNIC BODŮ - HRANY PODKLADNÍHO BETONU

Č. BODU	Y	X	POZNÁMKA
201401	487115,590	1092316,283	OPĚRA 1
201402	487114,438	1092314,053	
201403	487112,350	1092315,131	
201404	487113,502	1092317,361	
201405	487103,817	1092322,362	OPĚRA 2
201406	487102,665	1092320,132	
201407	487100,577	1092321,210	
201408	487101,728	1092323,441	

TABULKA SOUŘADNIC BODŮ - OSY MIKROPILOT

Č. BODU	Y	X	POZNÁMKA
201501	487114,910	1092316,297	OSY MIKROPILOT JSOU VYTÝČENY V PRŮNIKU OSY MP A HORNÍHO POVRCHU PODKLADNÍHO BETONU
201502	487114,176	1092314,875	
201503	487113,172	1092315,393	
201504	487113,906	1092316,815	
201505	487103,137	1092322,376	
201506	487102,403	1092320,954	
201507	487101,399	1092321,473	
201508	487102,133	1092322,894	

SYSTÉM ZNAČENÍ BODŮ

201 X 0Y

- ČÍSLO BODU
- SKUPINA BODŮ
  - 4 - HRANY PODKLADNÍHO BETONU POD ZÁKLADY
  - 5 - OSY MIKROPILOT
- ČÍSLO OBJEKTU

V PŮDORYSU JE VYZNAČENO POUZE KONCOVÉ TROJČÍSLÍ OZNAČENÍ BODU

Poznámka

- PŘED ZAHÁJENÍM STAVEBNÍCH PRACÍ BUDE PROVEDENO VYTÝČENÍ STÁVAJÍCÍCH INŽENÝRSKÝCH SÍTÍ V MÍSTĚ STAVBY
- PŘED ZAHÁJENÍM STAVEBNÍCH PRACÍ BUDE PROVEDENO VYTÝČENÍ VŠECH HRANIC POZEMKŮ SOUSEDÍCÍCH S MÍSTEM STAVBY DLE KN
- VYTÝČENÍ BUDE PROVEDENO S PŘESNOSTÍ DLE ČSN 73 0420-1, 73 0420-2

Stávající sítě

STL PLYNOVOD

Legenda

1487 KATASTRÁLNÍ MAPA, ČÍSLA PARCEL

STÁVAJÍCÍ STROMY

SO 201

Souřadnicový systém S-JTSK
Výškový systém Bpv

OBJEDNATEL
Obec Háj ve Slezsku
Antonína Vaška 86, 747 92 Háj ve Slezsku
Obec Mokré Lazce
Pavla Křížkovského 158, 747 62 Mokré Lazce

PROJEKTANT
KAMARO PROJEKT
Ing. Kateřina Čecháková – IČO 05771226
Horní Tošanovice 160, 739 53 Hnojník
Hlavní projektant – Ing. Roman Čechák – ČKAIT 1103961

KAMARO PROJEKT
Ing. Kateřina Čecháková
IČO 05771226

VEDOUCÍ PROJEKTANT	Ing. Kateřina Čecháková
VYPRACOVAL	Ing. Lenka Ondráčková
KONTROLOVAL	Ing. Roman Čechák

Ing. Lenka Ondráčková
Tyršova 97
747 92 Háj ve Slezsku
IČO 60952458

KRAJ	Moravskoslezský
KATASTRÁLNÍ ÚZEMÍ	Lhota u Opavy (680991), Mokré Lazce (698237)
NÁZEV AKCE:	STEZKA PODÉL SILNICE III/4673 MOKRÉ LAZCE – LHOTA
NÁZEV VÝKRESU:	ZALOŽENÍ SPODNÍ STAVBY

DATUM	03/2021
FORMÁT	8xA4
MĚŘÍTKO	1:50
ÚČEL	DPS
ROZPRACOVANOST	ČISTOPIS
Č. ZAKÁZKY	K–0078, K–0079
ČÍS. SOUPRAVY	
ČÍS. VÝKRESU	09