
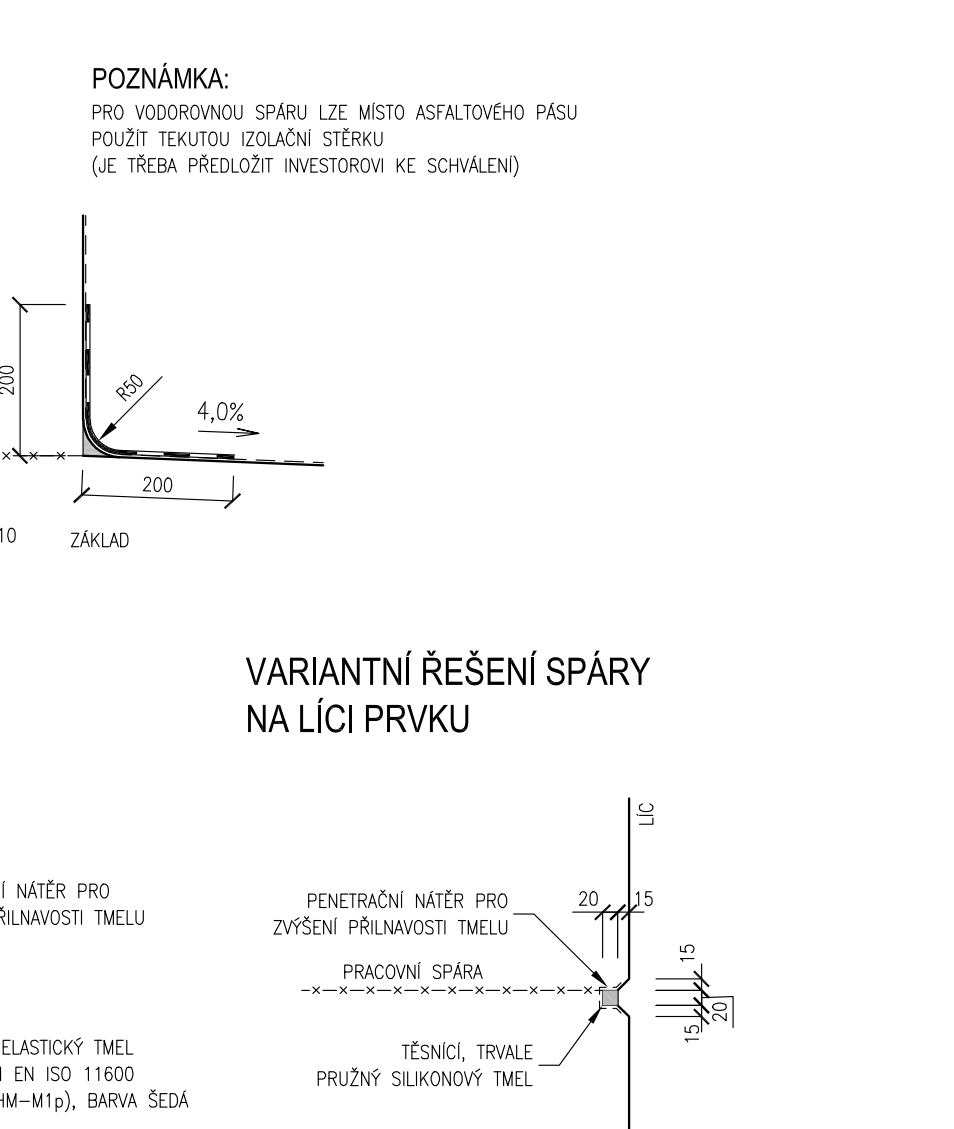
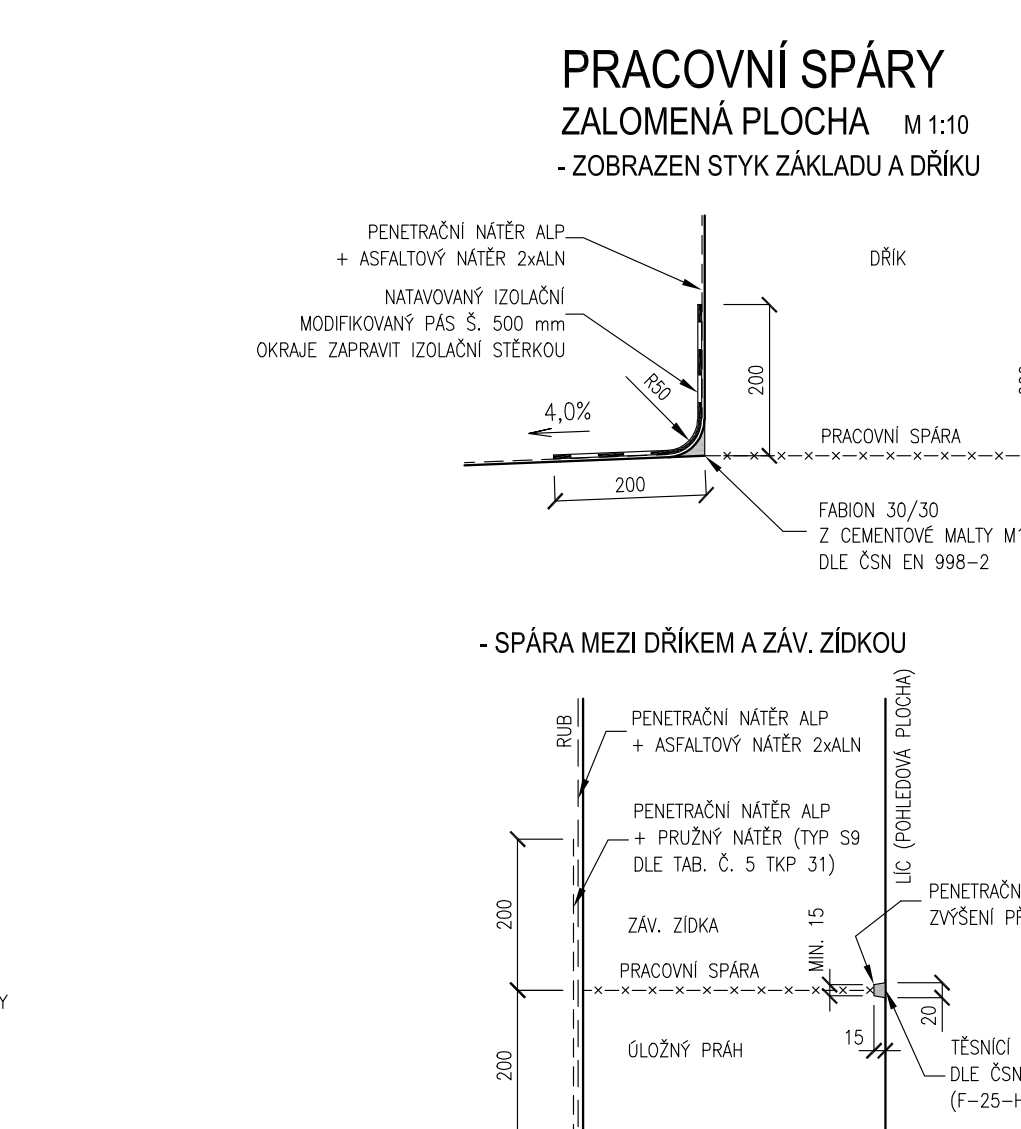
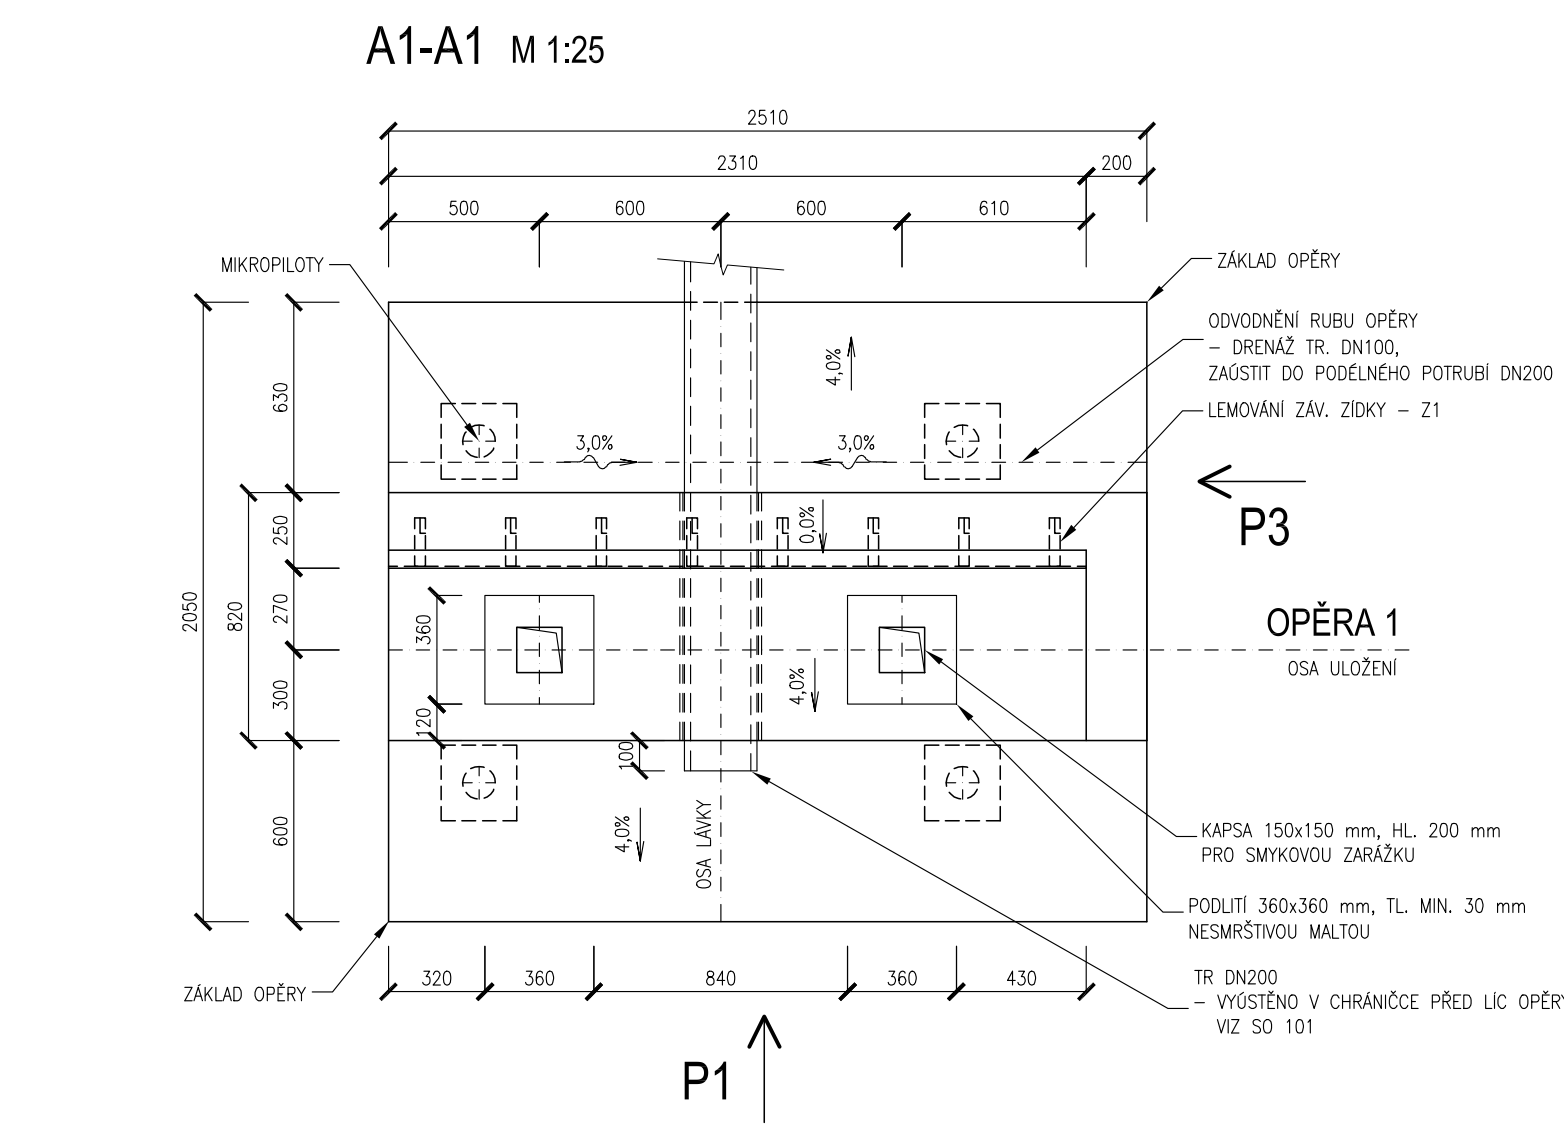
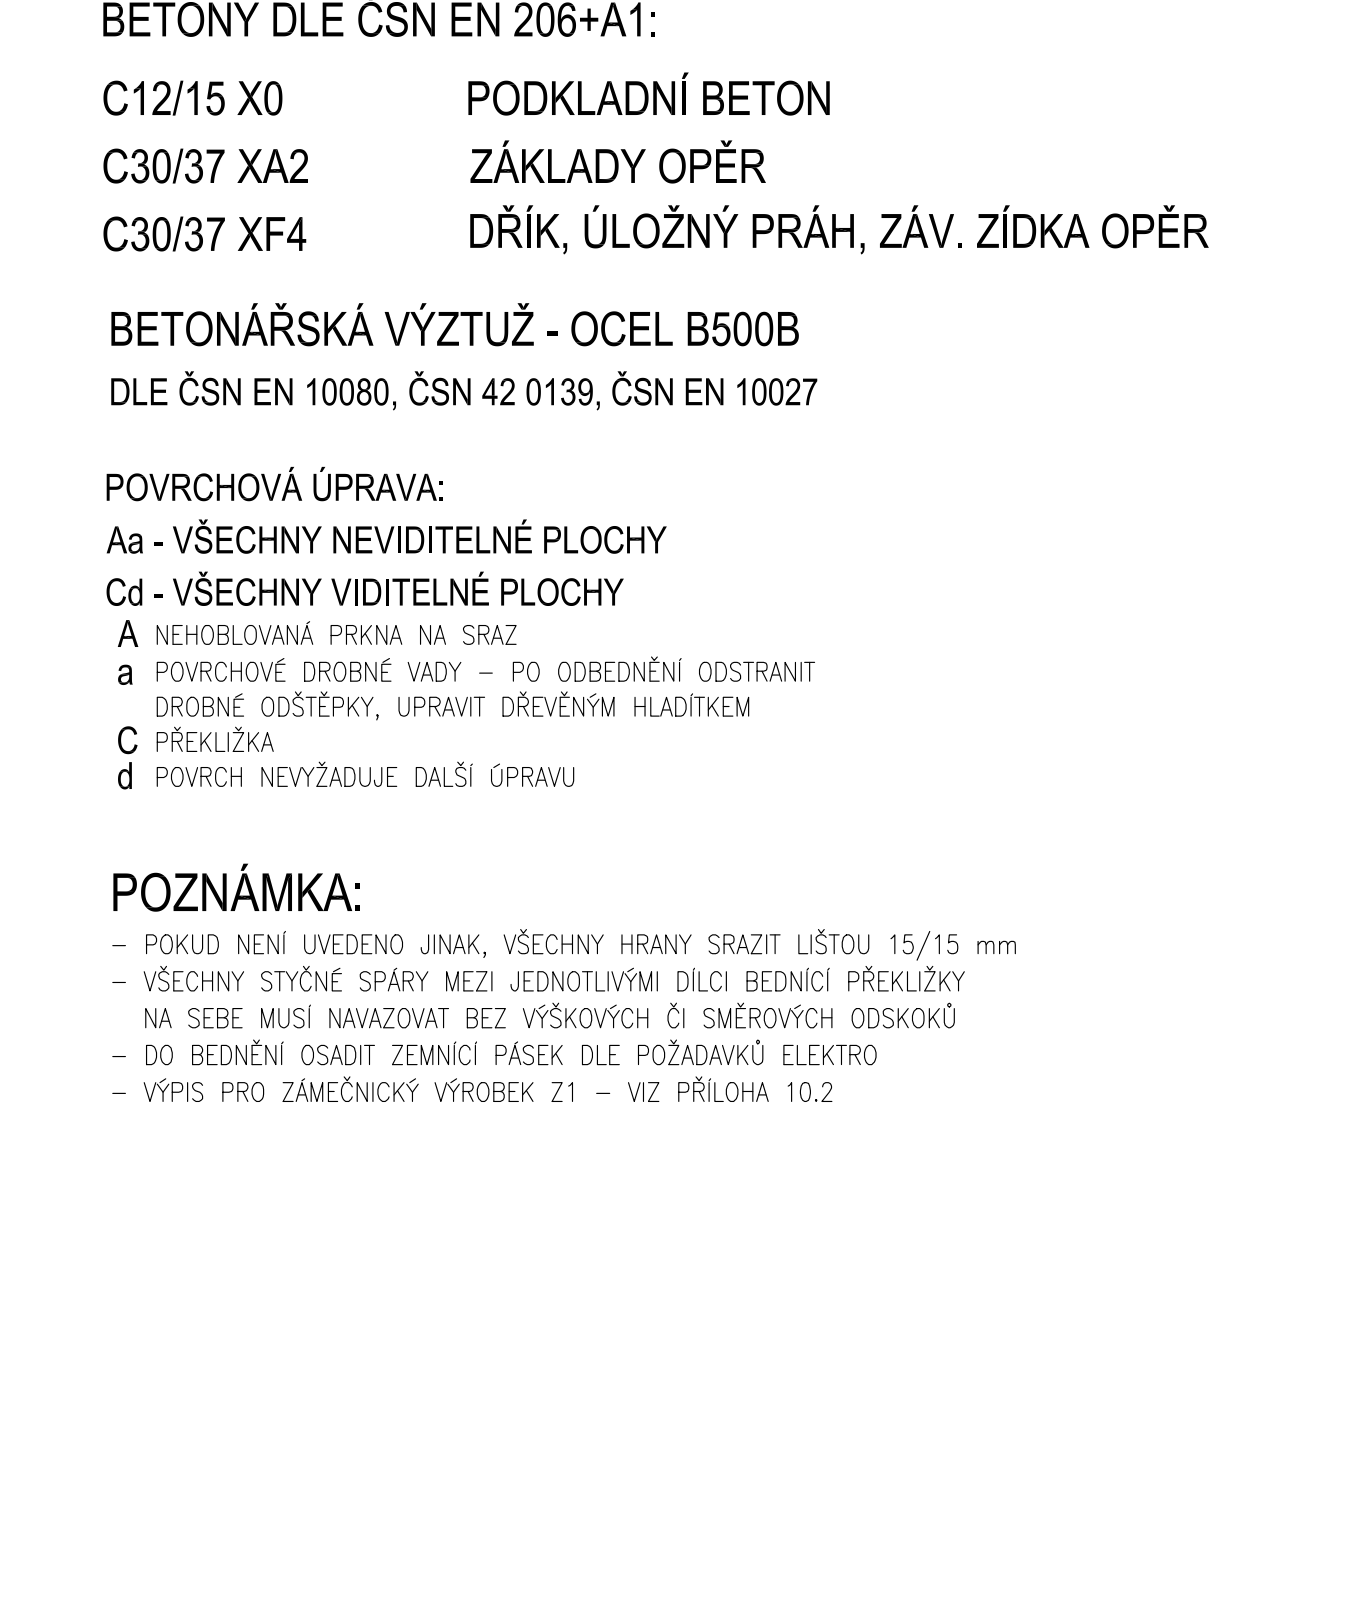
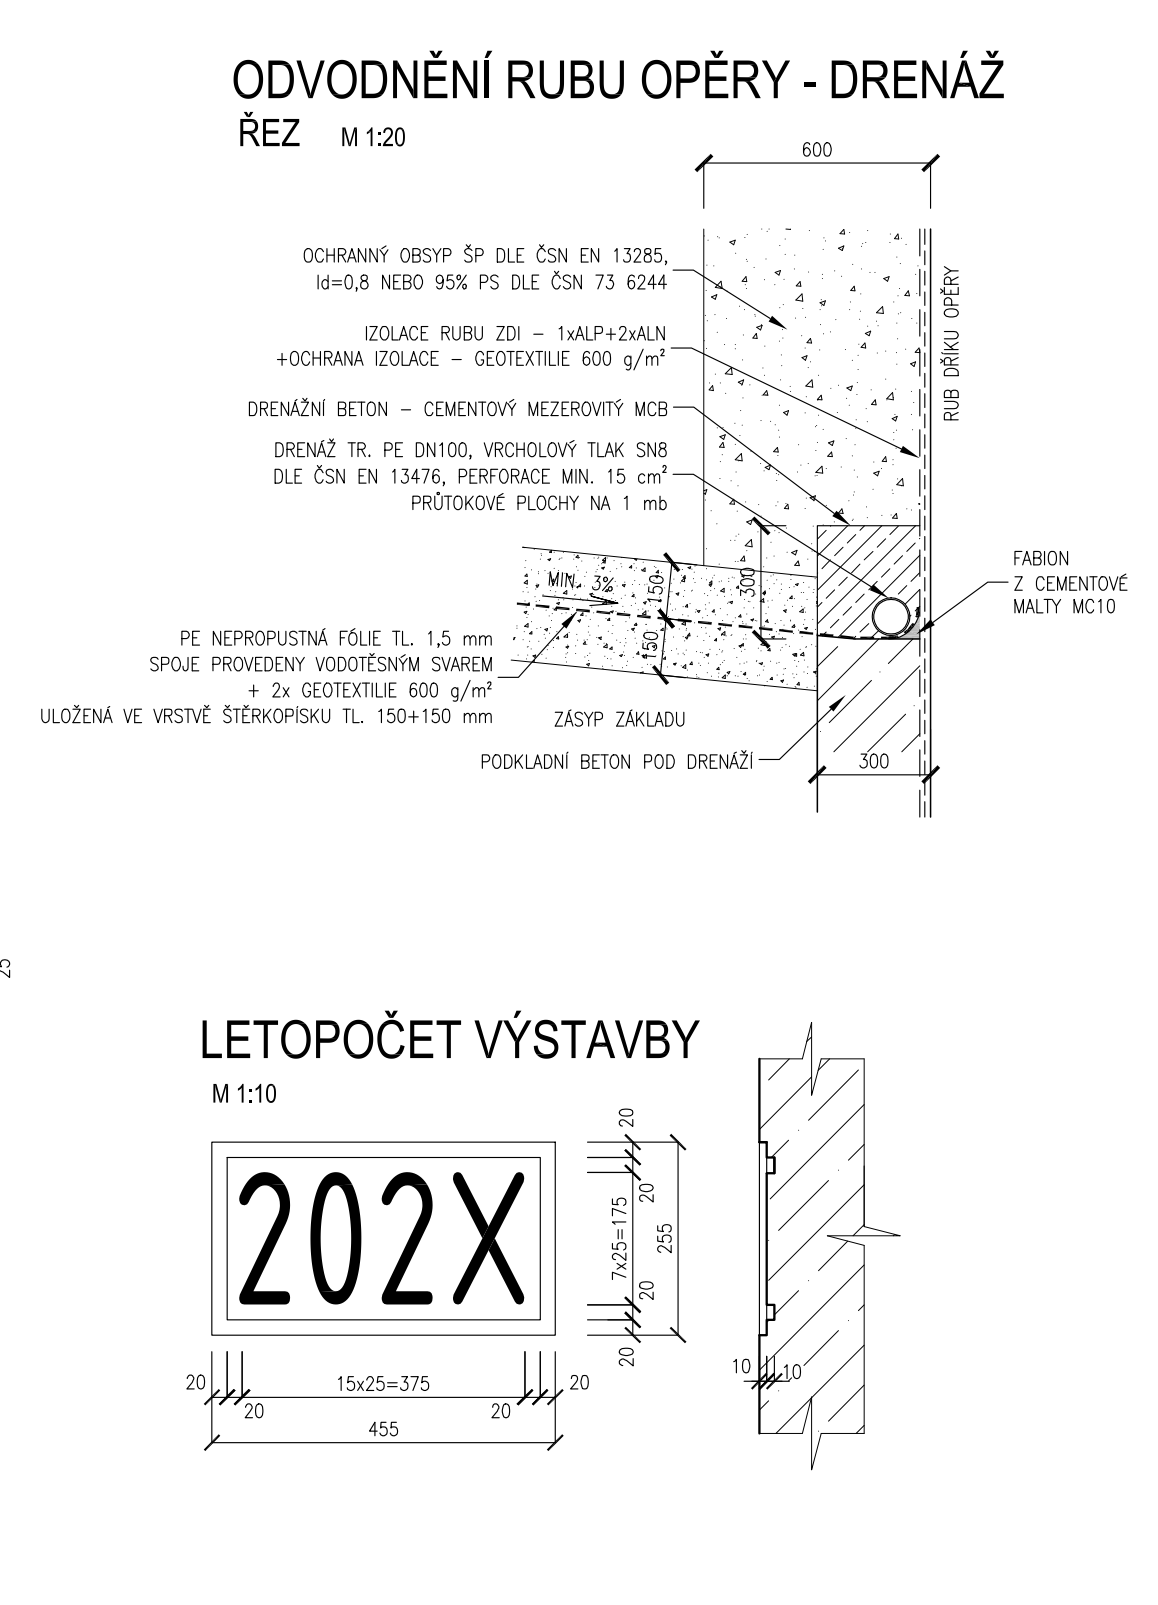
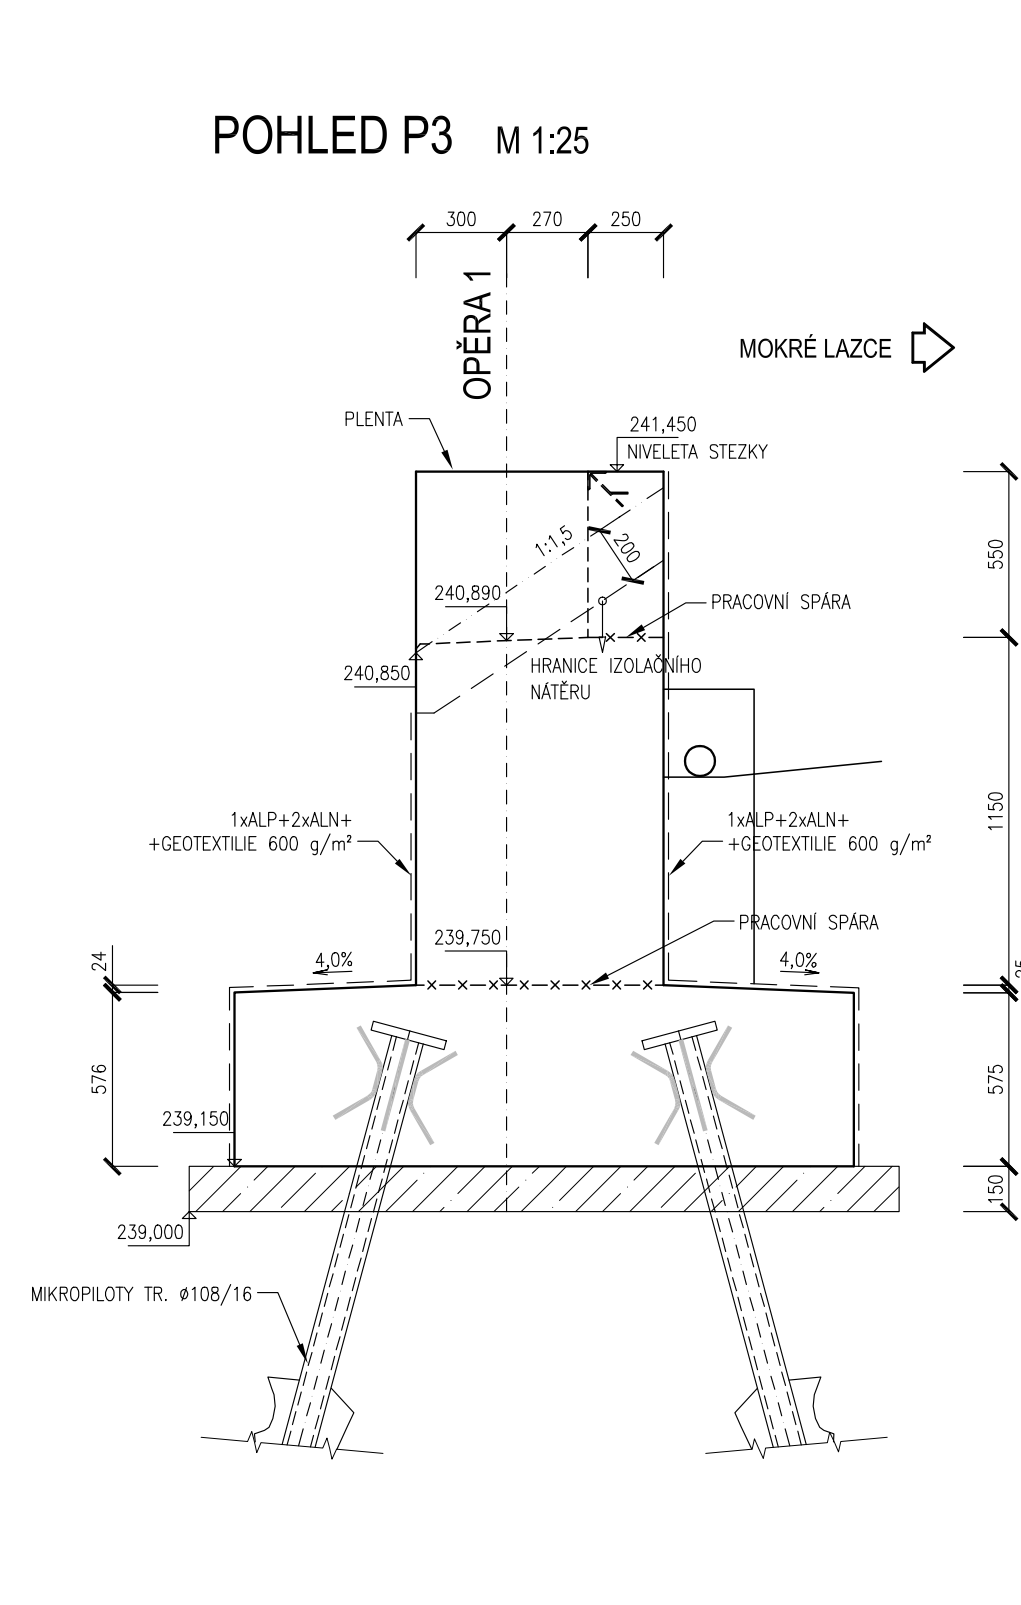
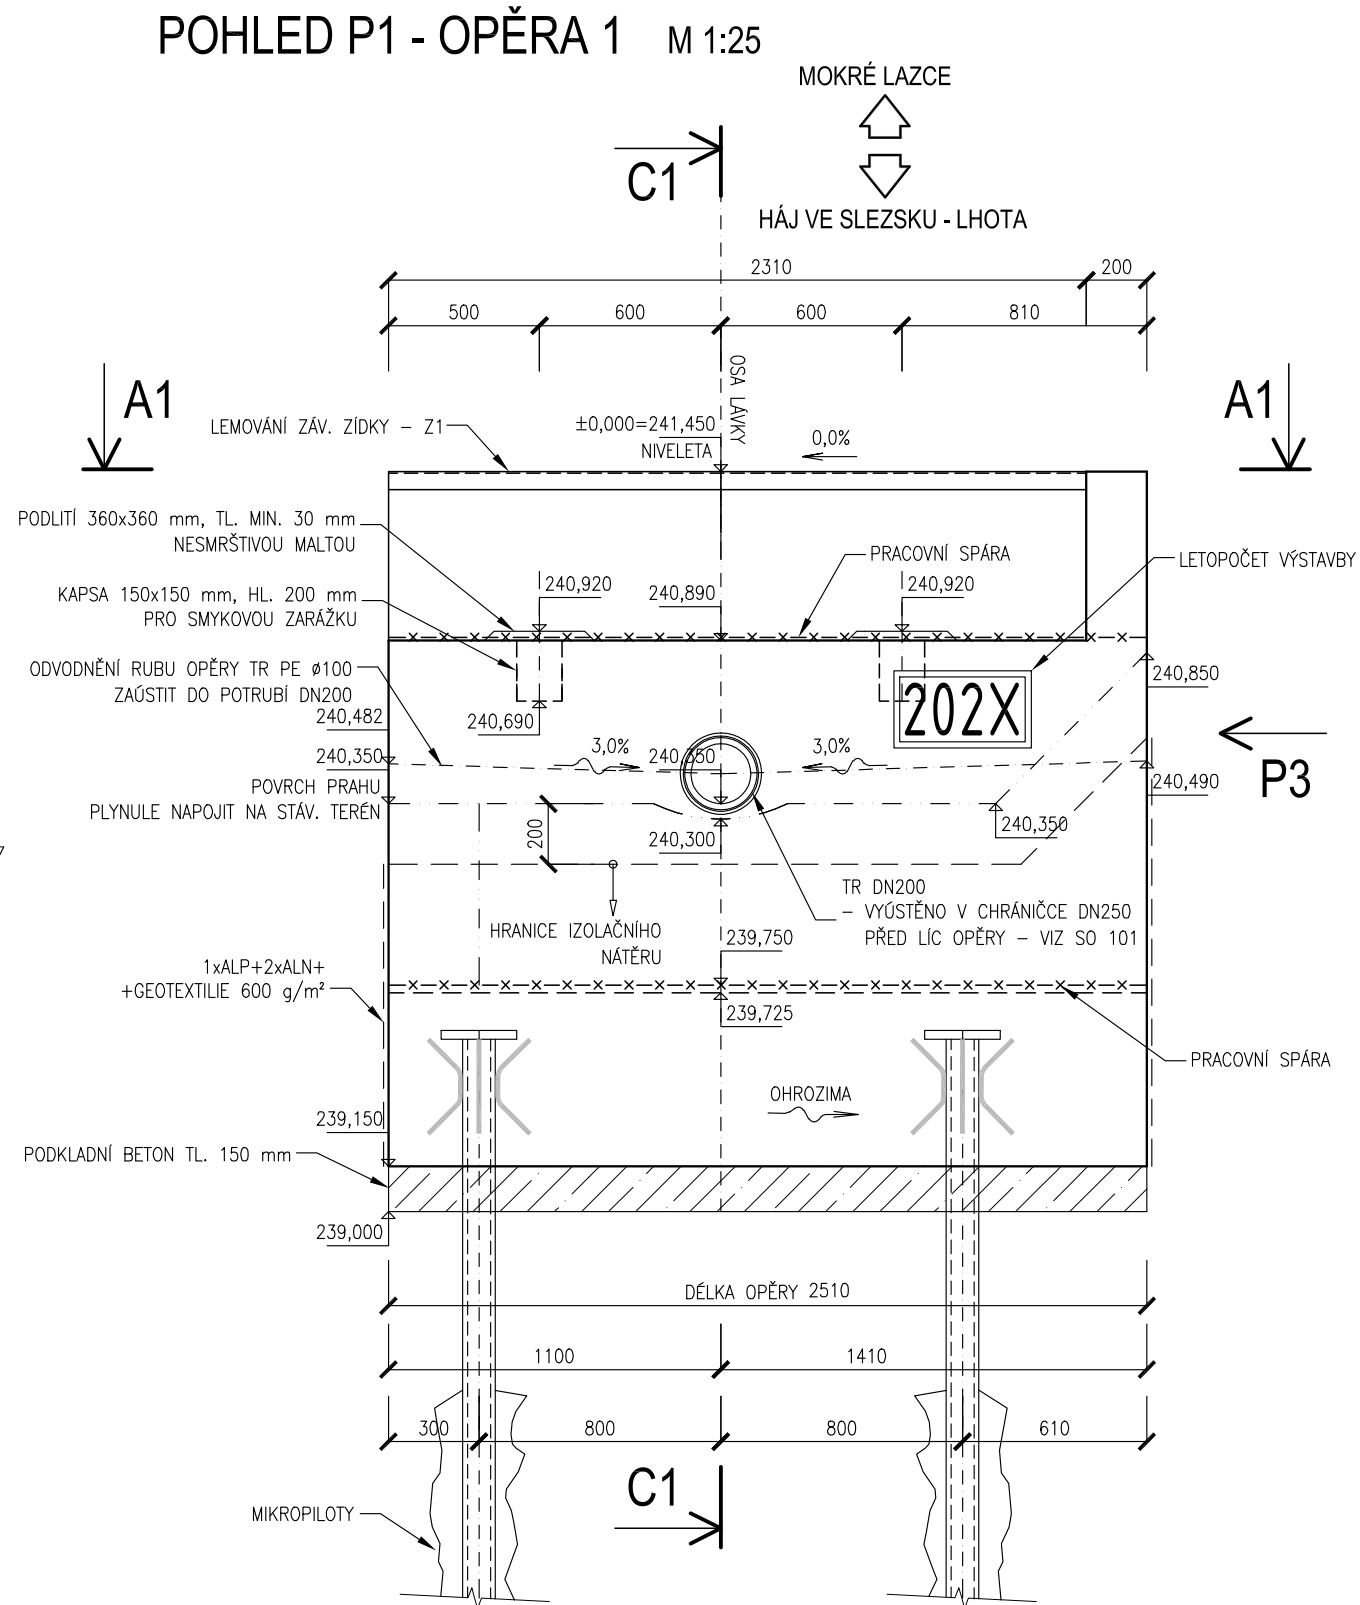


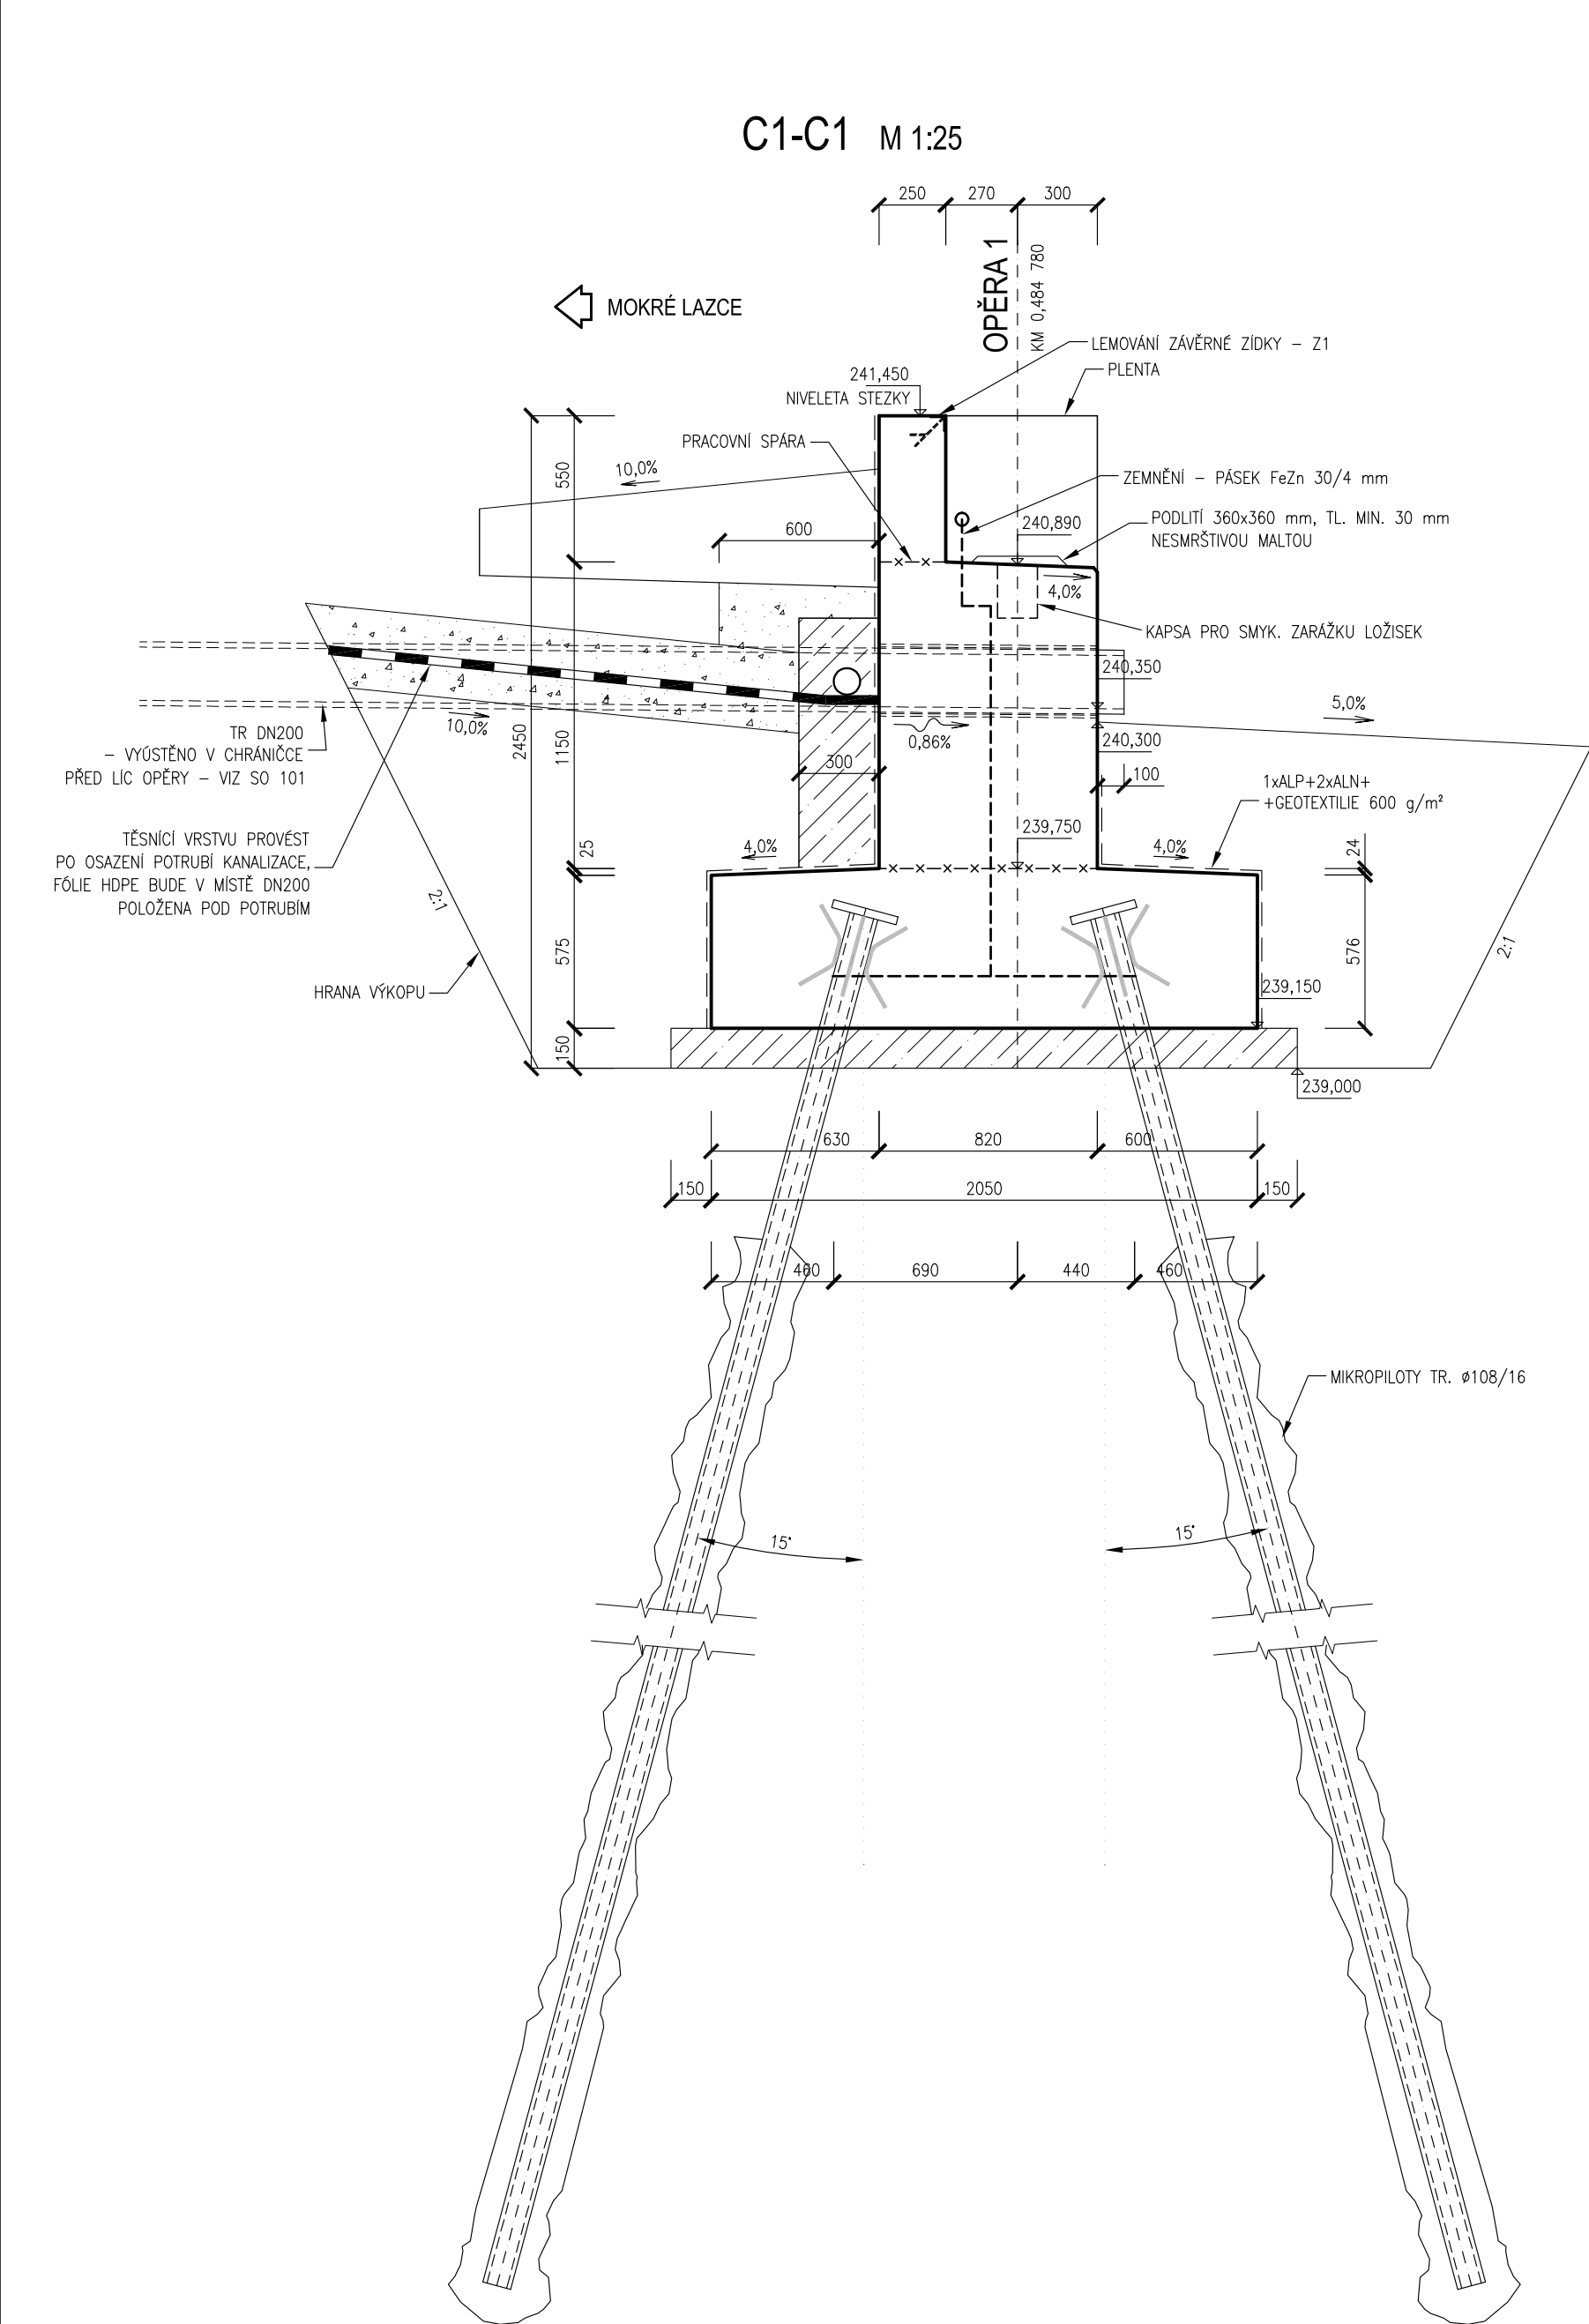

SO 201

Obec Háj ve Slezsku

Antonína Vaška 86, 747 92 Háj ve Slezsku

Obec Mokré Lazce

Pavla Křížkovského 158, 747 62 Mokré Lazce

KAMARO PROJEKT

Ing. Kateřina Čecháková – IČO 05771226

Horní Tošanovice 160, 739 53 Hnojník

Hlavní projektant – Ing. Roman Čechák – ČKAIT 1103961

VEDOUcí PROJEKTANT Ing. Kateřina Čecháková

VYPRACOVAL Ing. Lenka Ondráčková

KONTROLOVAL Ing. Roman Čechák

KRAJ Moravskoslezský

KATASTRÁLNÍ ÚZEMÍ Lhota u Opavy (680991); Mokré Lazce (698237)

NÁZEV AKCE: **STEZKA PODÉL SILNICE III/4673 MOKRÉ LAZCE – LHOTA**

NÁZEV VÝKRESU: **VÝKRES TVARU OPĚRY 1**

DATUM 03/2021

FORMÁT 6x44

MĚŘÍTKO 1:25

ÚČEL DPS

ROZPRACOVANOST ČISTOPIS

Č. ZAKÁZKY K-0078, K-0079

ČÍS. SOUPRAVY ČÍS. VÝKRESU

10.1

SO 201



Ing. Lenka Ondráčková
Tyršova 97
747 92 Háj ve Slezsku
IČO 60952458

DATUM	03/2021
FORMÁT	6x44
MĚŘÍTKO	1:25
ÚČEL	DPS
ROZPRACOVANOST	ČISTOPIS
Č. ZAKÁZKY	K-0078, K-0079
ČÍS. SOUPRAVY	ČÍS. VÝKRESU
	10.1