



PODORYS M 1:25

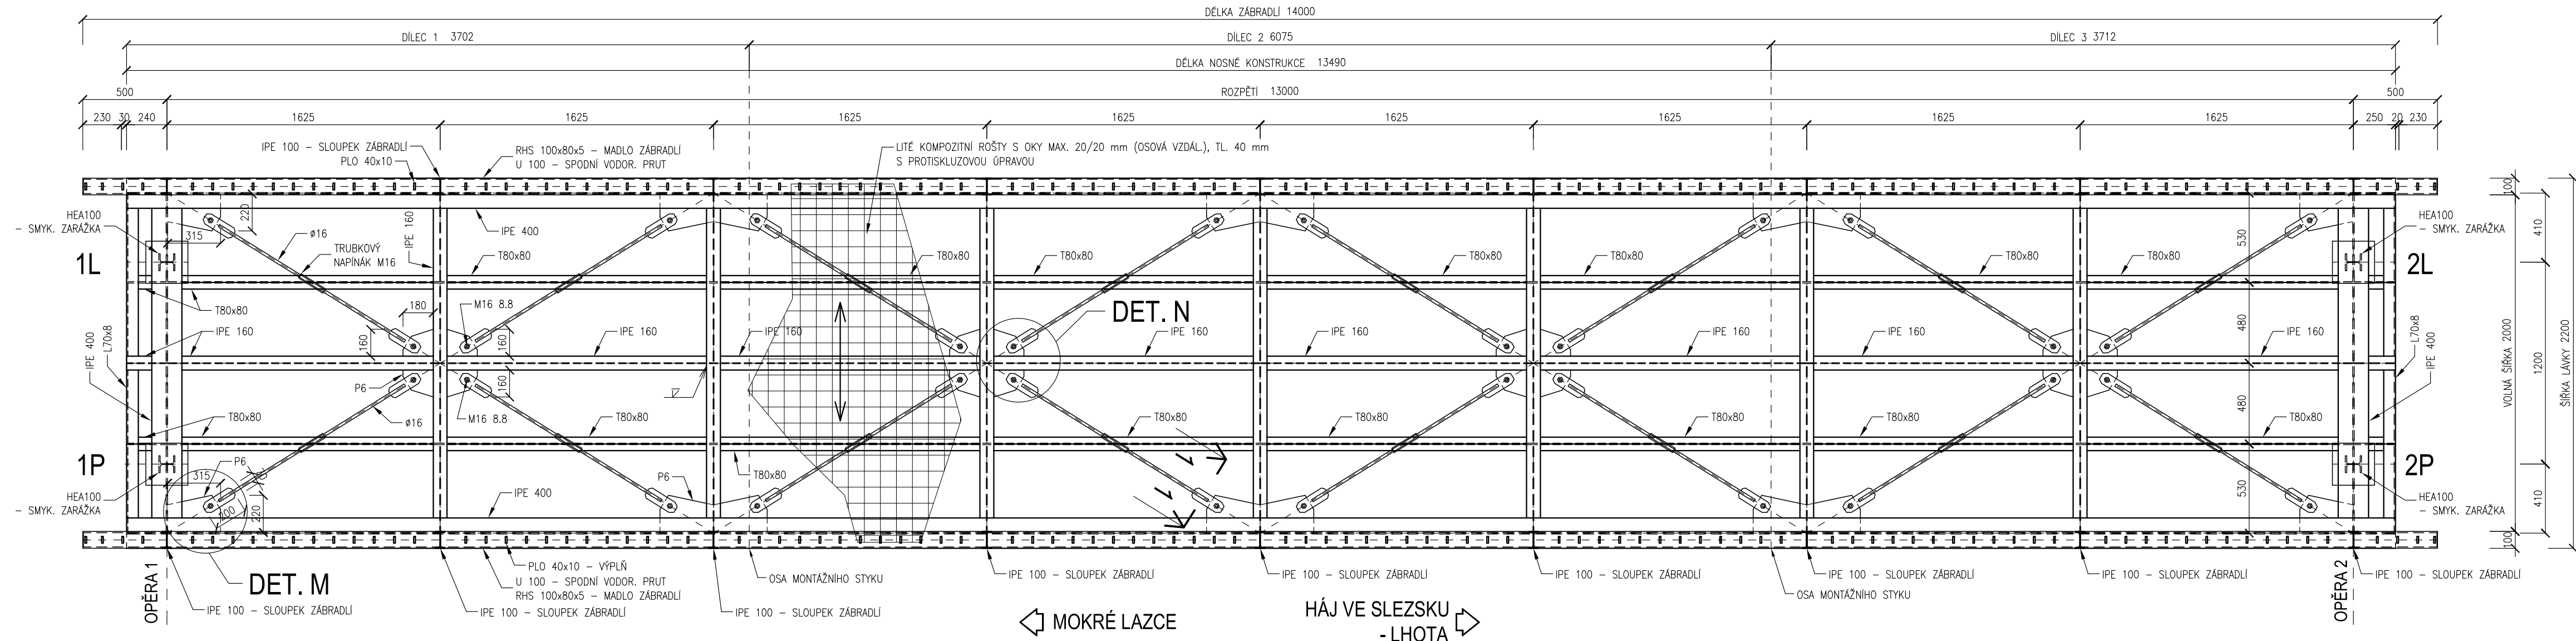

PODÉLNÝ ŘEZ M 1:25

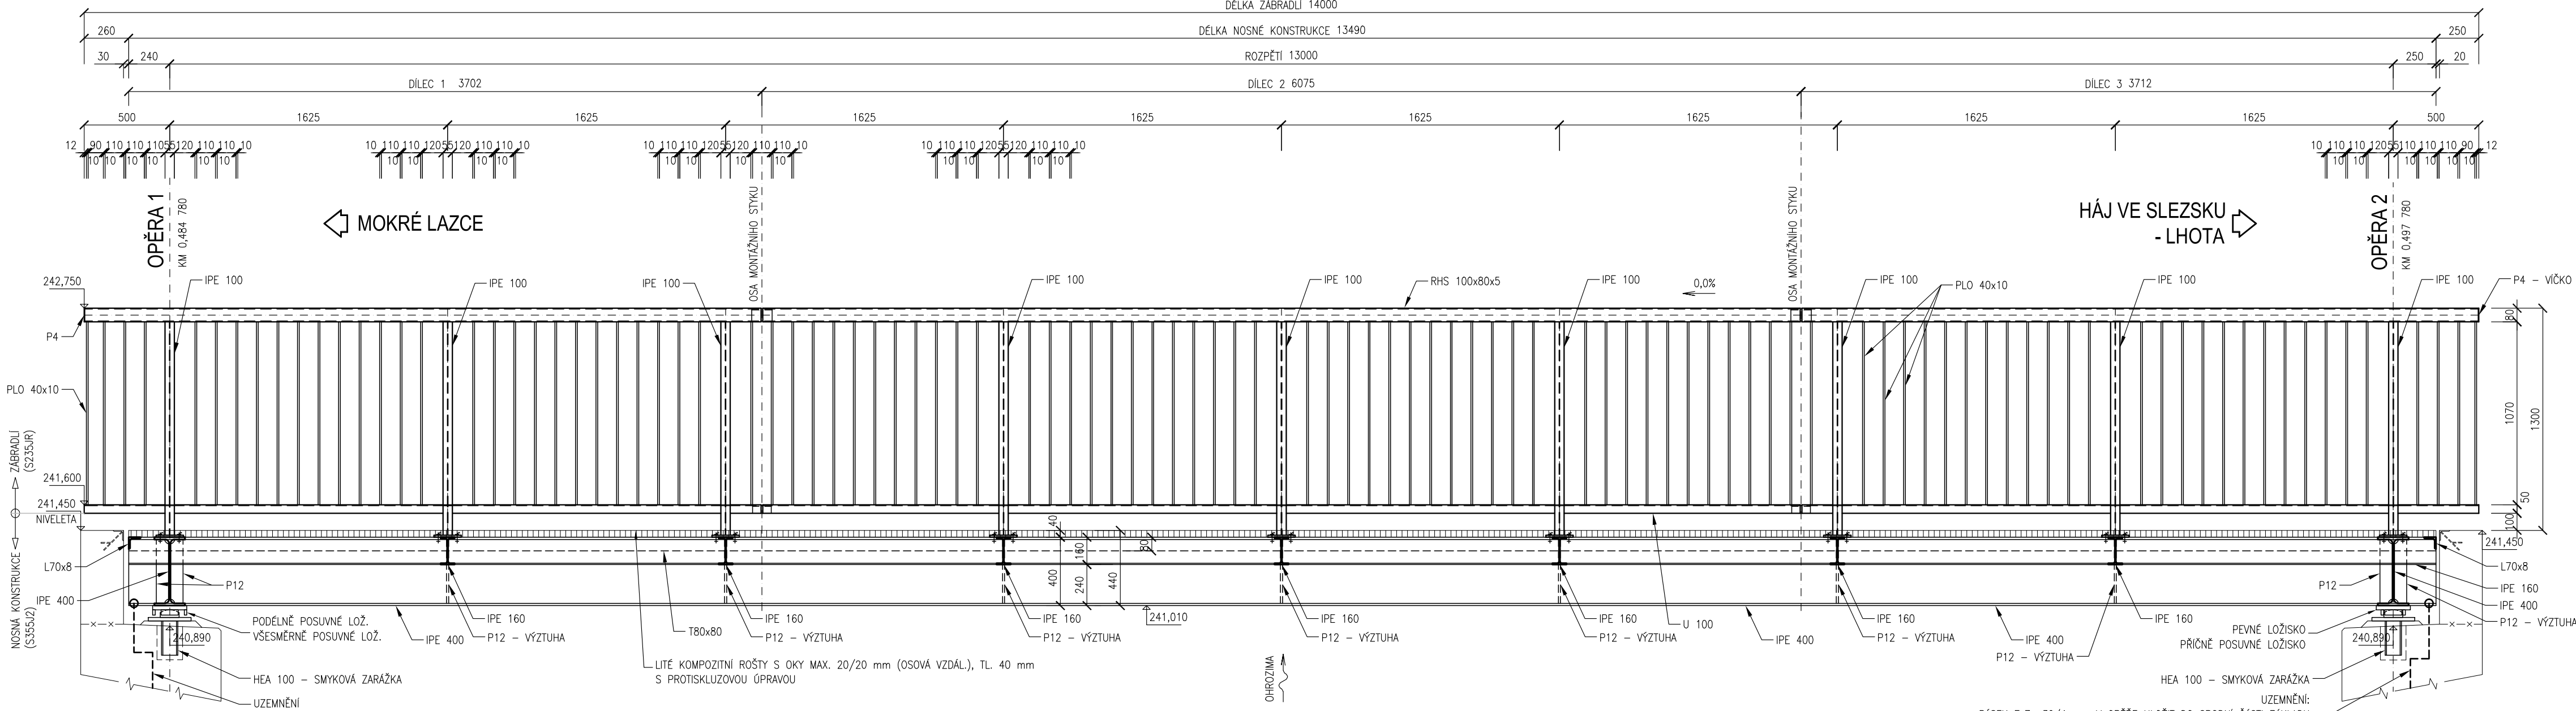

PŘÍČNÝ ŘEZ V POLI M 1:25

PŘÍČNÝ ŘEZ NAD PODPOROU (OPĚRA 2) M 1:25

PŘÍČNÝ ŘEZ NAD PODPOROU (OPĚRA 1) M 1:25

1-1 (TÁHLO) M 1:2

MONTÁŽNÍ STYK MADLA ZÁBRADLÍ M 1:5

MONTÁŽNÍ STYK PODÉLNÍKŮ M 1:5

MONT. STYK HL. NOSNÍKU M 1:15

DETAIL M M 1:10

DETAIL N M 1:10

KONSTRUKČNÍ OCEL DLE ČSN EN 10025-2 2004:

S355J2.....NOSNÁ KONSTRUKCE

S235JR.....PRVKY ZÁBRADLÍ

PROTIKOROZNÍ OCHRANA:

- PROTIKOROZNÍ OCHRANA OCELOVÝCH KONSTRUKCÍ BUDE PROVEDENA V SOULADU S KAP. 19 TPK, ČÁST B, PRO STUPEŇ KOROZNÍ AGRESIVITY C4 A ŽIVOTNOST OCHRANNEHO POVLAKU VV (VELMI VYSOKÁ) - NAD 25 LET - ODSTIN VRCHNÍHO NÁTERU BUDE URČEN PO DOHODĚ S INVESTOREM

DODAVATEL ZÁKLADNÍHO NÁTERU MUSÍ DOLOŽIT VÝSLEDKY ČESKÉ AKREDITOVANÉ LABORATOŘE O DOSTATEČNÉ PŘÍLNAVOSTI NA Zn POVLAKU A URČIT ZPŮSOB PŘEDÚPRAVY Zn POVLAKU PŘED APLIKACÍ NÁTERU.

NOSNÁ KONSTRUKCE A ZÁBRADLÍ: TYP SYSTÉMU PKO - I A + I speciál
ČISTOTA POVRCHU, DRSNOST: Sa 3, MEDIUM G NEBO RUGOTEST No 3 STUPEŇ BN 10a

POZNÁMKA

- SPECIFIKACE MATERIÁLU VIZ PŘÍLOHA Č. 12.3
- VŠECHNY DÍLENSKÉ A MONTÁŽNÍ SPOJE (STYKY) MUSÍ BÝT PROVEDENY NA PLNOU ÚNOSNOST PRŮREZU. MONTÁŽNÍ SPOJE (STYKY) MOHOU BÝT JAK SVAŘOVANÉ, TAK ŠROUBOVANÉ. V PŘÍPADĚ ŠROUBOVÝCH MONTÁŽNÍCH STYKŮ (SPOJŮ) JEJICH ROZMÍSTĚNÍ NAVRHNĚ VYBRANÝ ZHOTOVITEL DLE JEHO NÁVRHU TECHNOLOGICKÉHO POSTUPU. TENTO NÁVRH NECHÁ ODSOUHLASIT ZHOTOVITELEM PD.
- KONSTRUKCE JE NAVRŽENA BEZ VÝROBNÍHO NADVÝŠENÍ
- ZÁBRADLÍ MUSÍ BÝT K NOSNÉ KONSTRUKCI LÁVKY PŘIPOJENO TAK, ABY BYLO DEMONTOVATELNÉ V PŘÍPADĚ OPRAVY STÁVAJÍCÍHO MOSTU

DOKUMENTACE PRO PROVÁDĚNÍ STAVBY NENAHRAZUJE VÝROBNÍ DOKUMENTACI OCELOVÉ KONSTRUKCE!

- NOSNÁ KONSTRUKCE:
KATEGORIE POUŽITELNOSTI: SC2
VÝROBNÍ KATEGORIE: PC2
TŘÍDA NÁSLEDKŮ: CC2
TŘÍDA PROVEDENÍ: EXC3

- ZÁBRADELNÍ KONSTRUKCE:
KATEGORIE POUŽITELNOSTI: SC1
VÝROBNÍ KATEGORIE: PC1
TŘÍDA NÁSLEDKŮ: CC2
TŘÍDA PROVEDENÍ: EXC2

SO 201

Souřadnicový systém S-JTSK
Výškový systém Bp

OBJEDNATEL

Obec Háj ve Slezsku
Antonína Vaška 86, 747 92 Háj ve Slezsku
Obec Mokré Lazce
Pavla Křížkavského 158, 747 62 Mokré Lazce

PROJEKTANT
KAMARO PROJEKT

Ing. Kateřina Čecháková – IČO 05771226
Horní Tošanovice 160, 739 53 Hnojník
Hlavní projektant – Ing. Roman Čechák – ČKAIT 1103961

KAMARO PROJEKT

Ing. Kateřina Čecháková
IČO 05771226

VEDOUcí PROJEKTANT Ing. Kateřina Čecháková
VYPRACOVAL Ing. Lenka Ondráčková
KONTROLOVAL Ing. Roman Čechák

Ing. Lenka Ondráčková
Tyršova 97
747 92 Háj ve Slezsku
IČO 60952458

KRAJ Moravskoslezský
KATASTRÁLNÍ ÚZEMÍ Lhota u Opavy (680991), Mokré Lazce (698237)
NÁZEV AKCE: STEZKA PODÉL SILNICE III/4673
MOKRÉ LAZCE – LHOTA

NÁZEV VÝKRESU: NOSNÁ OCELOVÁ KONSTRUKCE – TVAR

DATUM 03/2021
FORMÁT 8x4
MĚŘÍTKO 1:5
OČEL DPS
ROZPRACOVANOST ČISTOPIS
Č. ZAKÁZKY K-0078, K-0079
ČÍS. SOUPRAVY ČÍS. VÝKRESU 12.1