


ULOŽENÍ POTRUBÍ 1 : 20

POTRUBÍPP

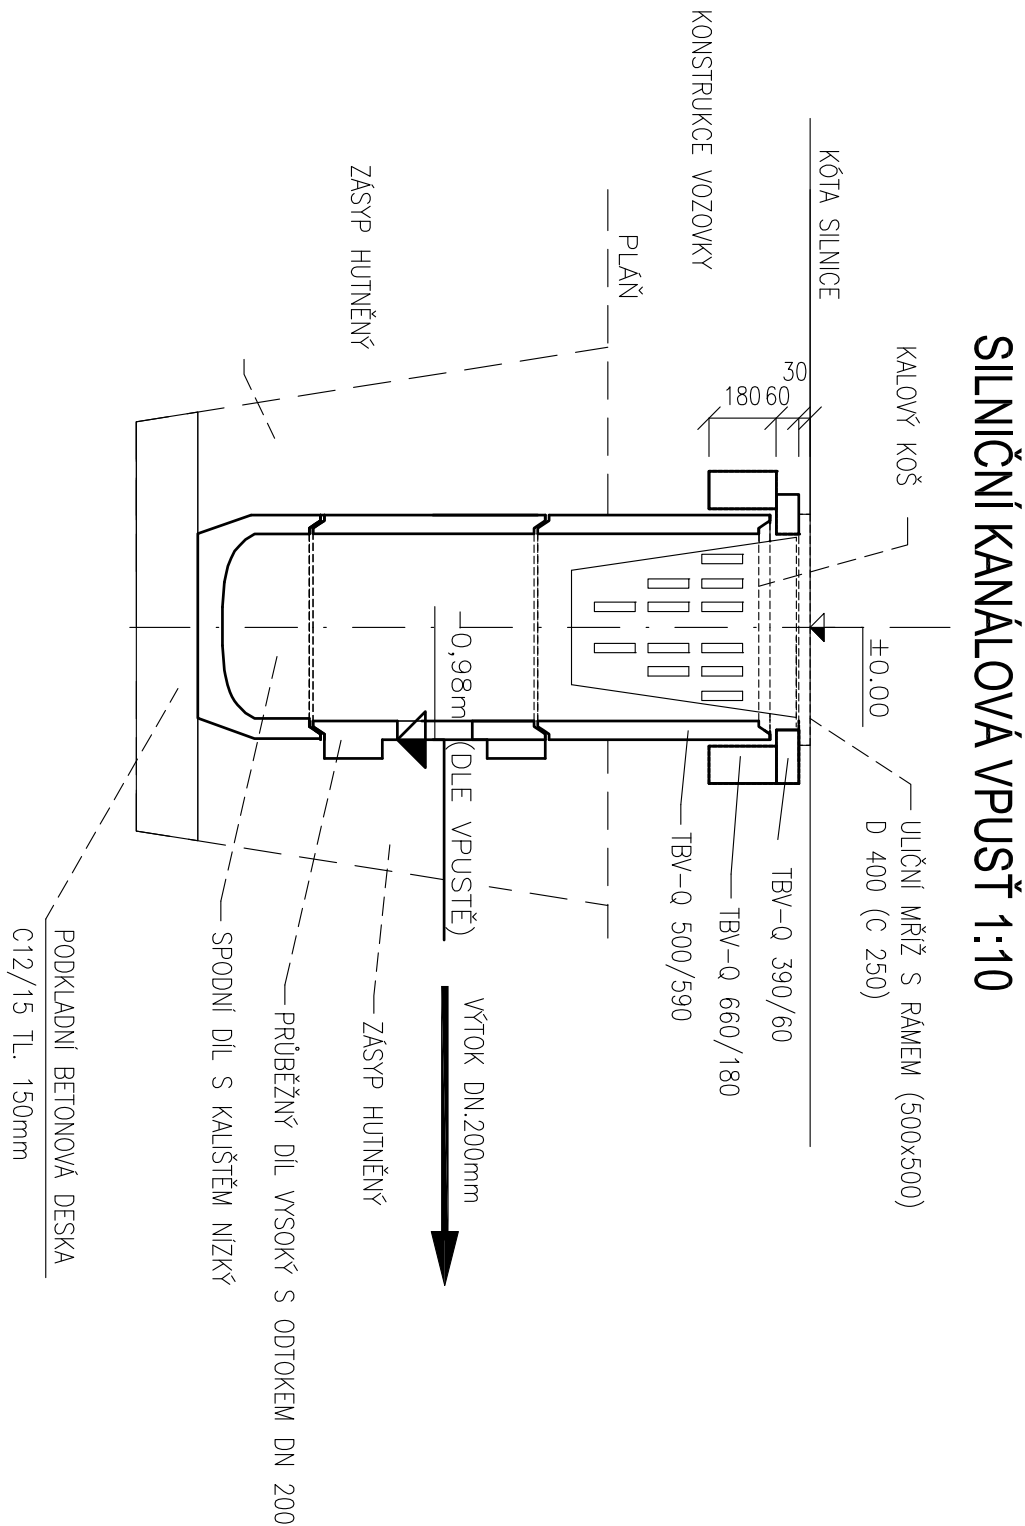


POZNÁMKA

Typ uliční vpusť je jenom informativní a může být změněn dle výrobce.

ULOŽENÍ POTRUBÍ 1 : 20

POTRUBÍPP

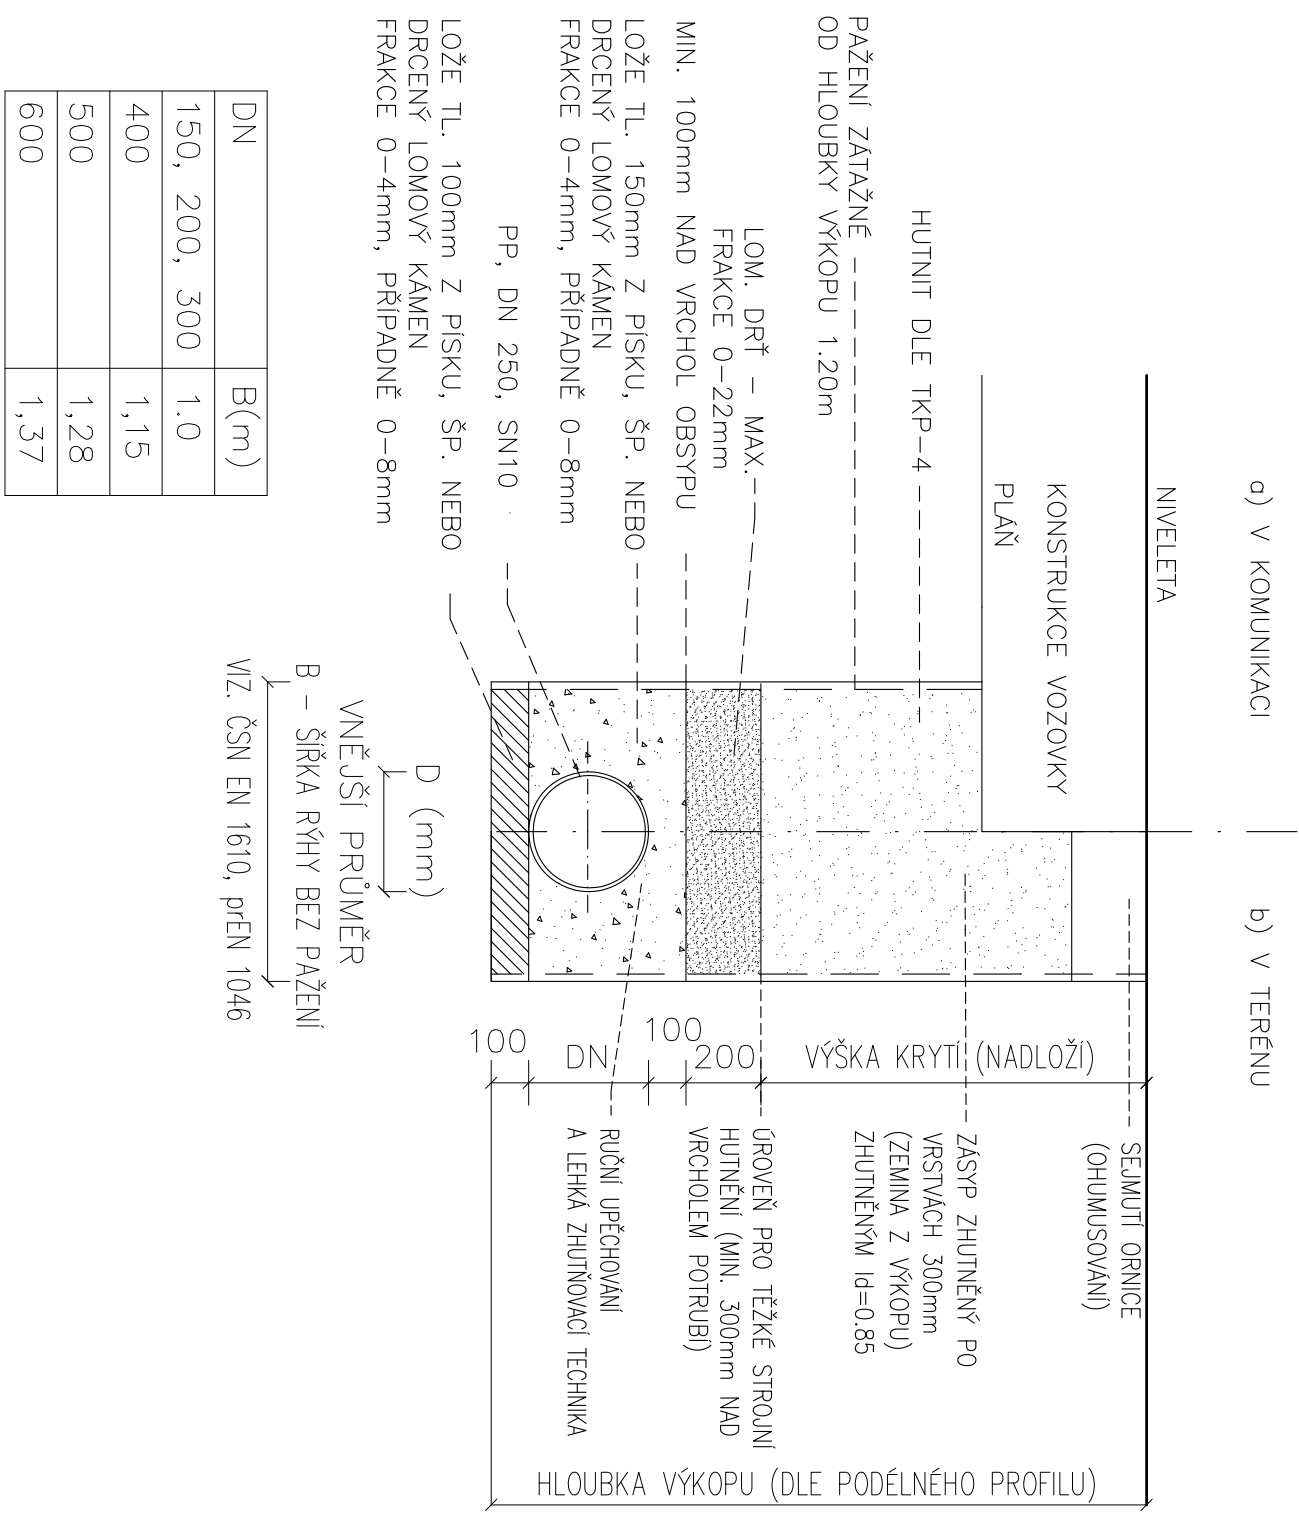

křTOVÁNO V cm.

ZODP.PROJEKTANT	VYPRACOVAL	KRESLIL	KONTROLOVAL
KLODNER L.	KLODNER L.	ING. A. VRASPIROVÁ	
<i>Klodner</i>		<i>Vraspirová</i>	
KRAJ: PARDUBICKÝ	MÍSTO: MÍSTO: UDÁNKY, MORAVSKÁ TŘEBOVÁ		
INVESTOR: MĚSTO MORAVSKÁ TŘEBOVÁ, NÁM. T.G. MASARYKA 29, 571 01 MORAVSKÁ TŘEBOVÁ			
AKCE :			
Úprava prostranství návsí Moravská Třebová - Udánky			
OBJEKT : SO 101 KOMUNIKACE			
OBSAH :			
ODVODNĚNÍ			