



OCELOVÉ ZÁBRADLÍ (INVESTOR SI MŮŽE ZÁBRADLÍ ZMĚNIT DLE SVÝCH POŽADAVKŮ), M 1:20

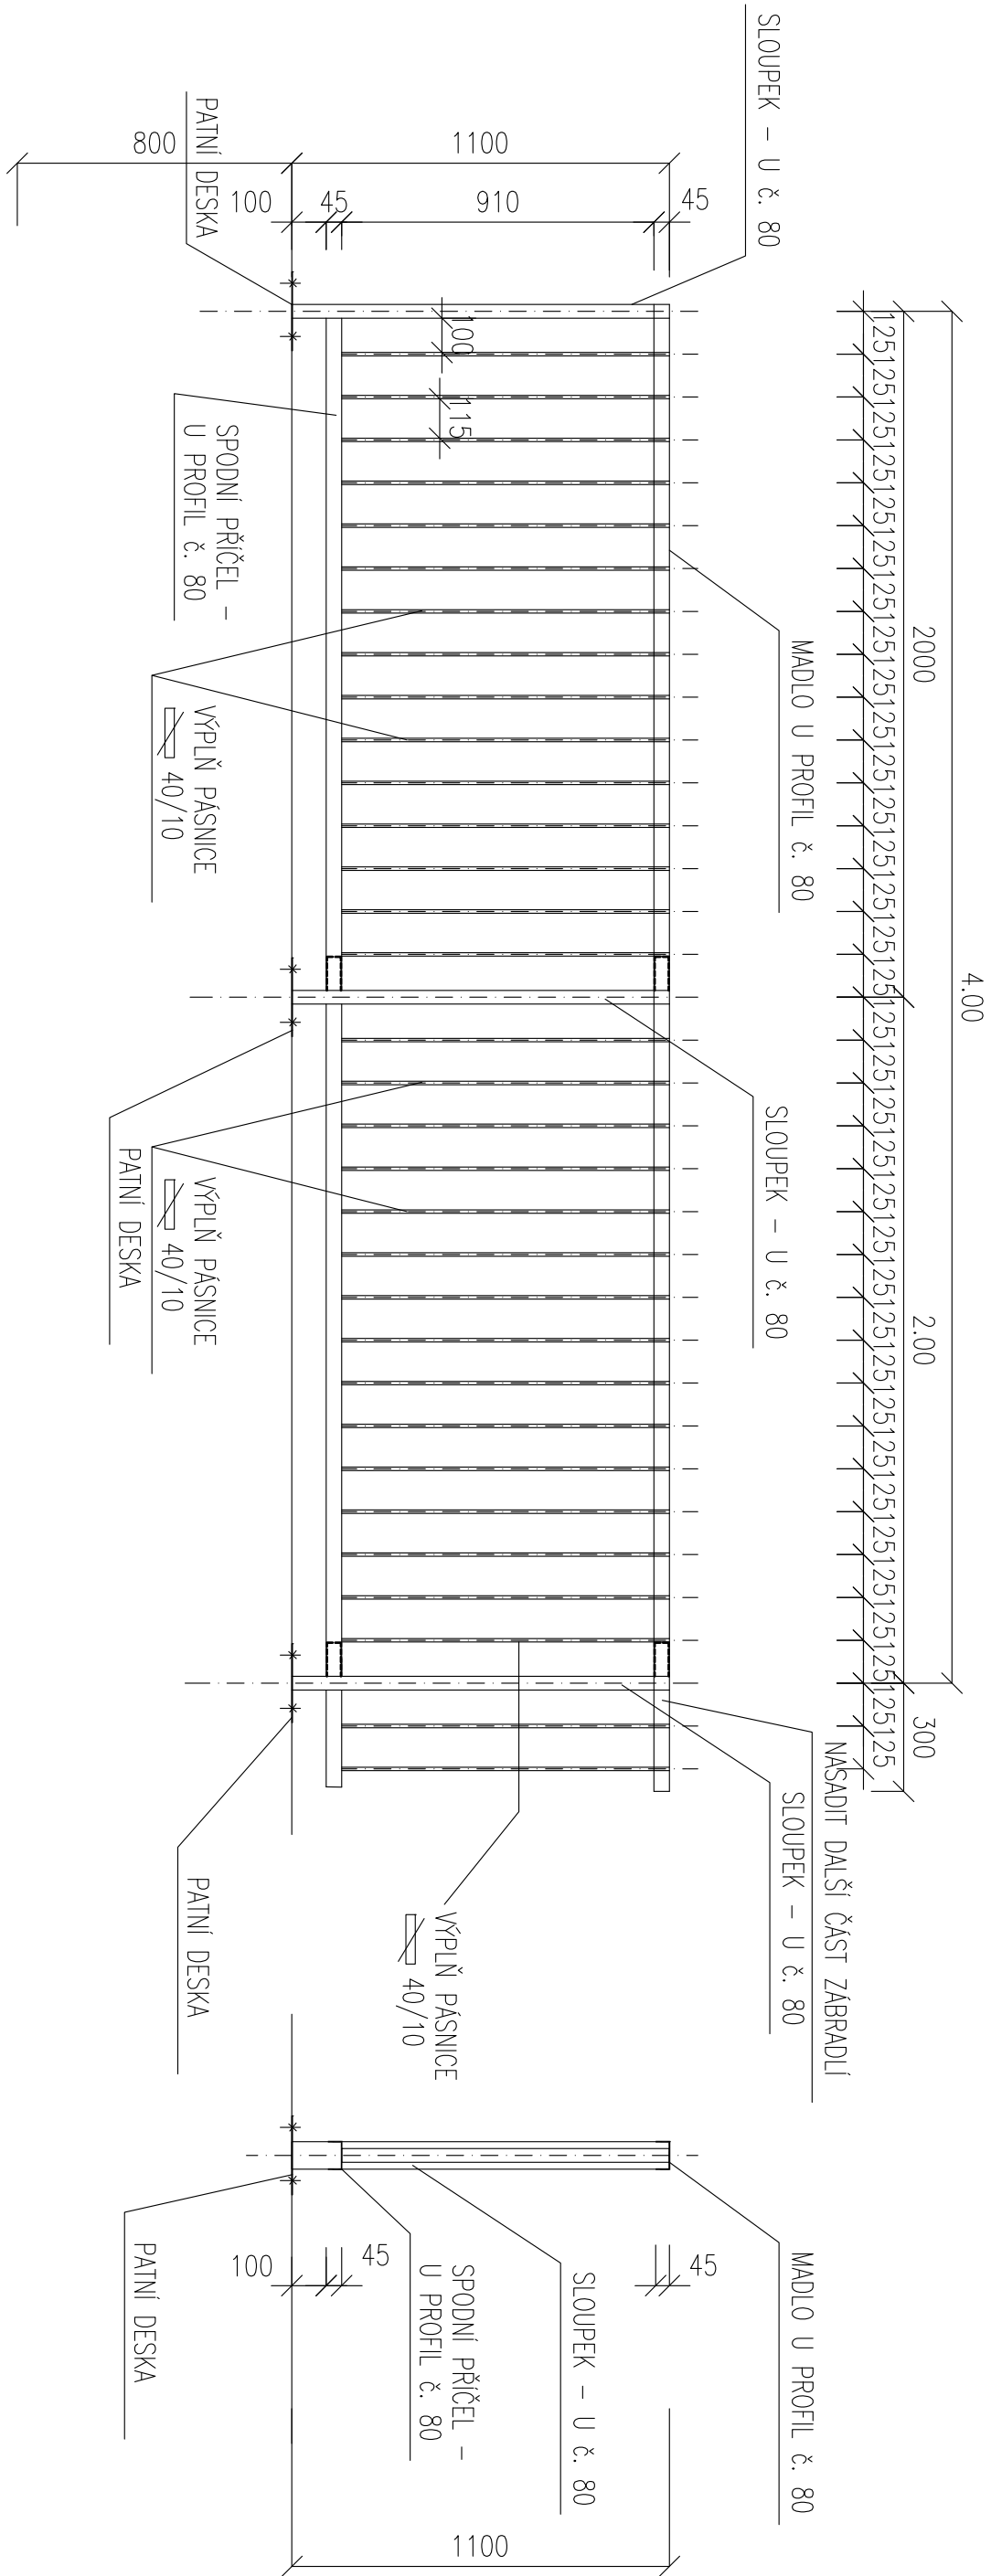


PATNÍ DESKA

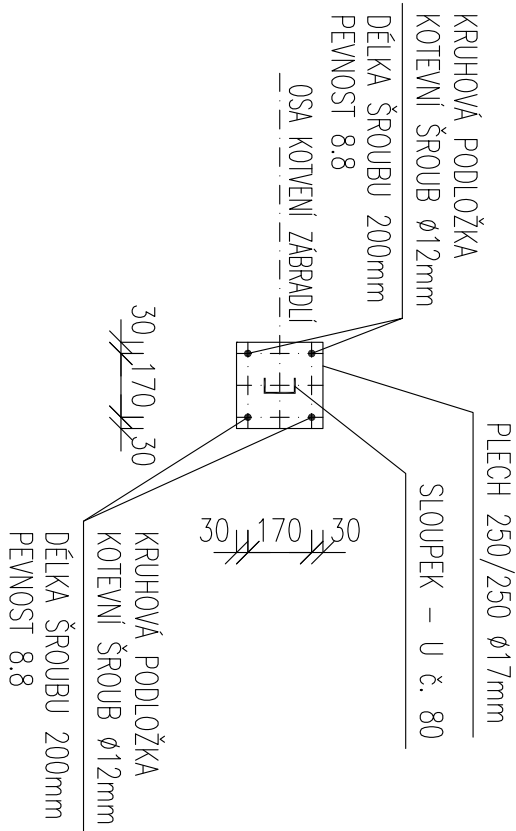

POVRCH ŽÁROVÉ ZINKOVÁNÍ

SOUŘADNICOVÝ SYSTÉM JTSK, VÝŠKOVÝ SYSTÉM B.p.v.

ZODP.PROJEKTANT	VYPRACOVAL	KRESLIL	KONTROLOVAL
KLODNER L.	KLODNER L.	ING. A. VRASPIROVÁ	
<i>Klodner</i>		<i>Vraspirová</i>	
KRAJ:	PARDOBICKÝ	MÍSTO:	MÍSTO: UDÁNKY, MORAVSKÁ TŘEBOVÁ
INVESTOR:	MÍSTO MORAVSKÁ TŘEBOVÁ, NÁM. T.G. MASARYKA 29, 571 01 MORAVSKÁ TŘEBOVÁ		
AKCE :	Úprava prostranství návsi Moravská Třebová - Udánky		
OBJEKT :	SO 101 KOMUNIKACE		
OBSAH :	ZÁBRADLÍ		
	Č. VÝKR.	PARÉ	
	D.1.1.8		

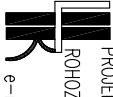

PROJEKTOVÁ A INŽENÝRSKÁ FIRMA
KLODNER LUBOMÍR, s.r.o.
ROHOZNÁ 366, 569 72 ROHOZNÁ
IČO: 495 68 461
tel: 608 524 519
e-mail: l.klodner@otlos.cz

FORMÁT

2A4

MĚŘÍTKO

1:20

DATUM

07/2021

STUPEŇ

DŮR+DSP+DVZ

ČÍS.ZAK.

03-01-21