


PŮDORYS ZÁKLADŮ

M 1:50

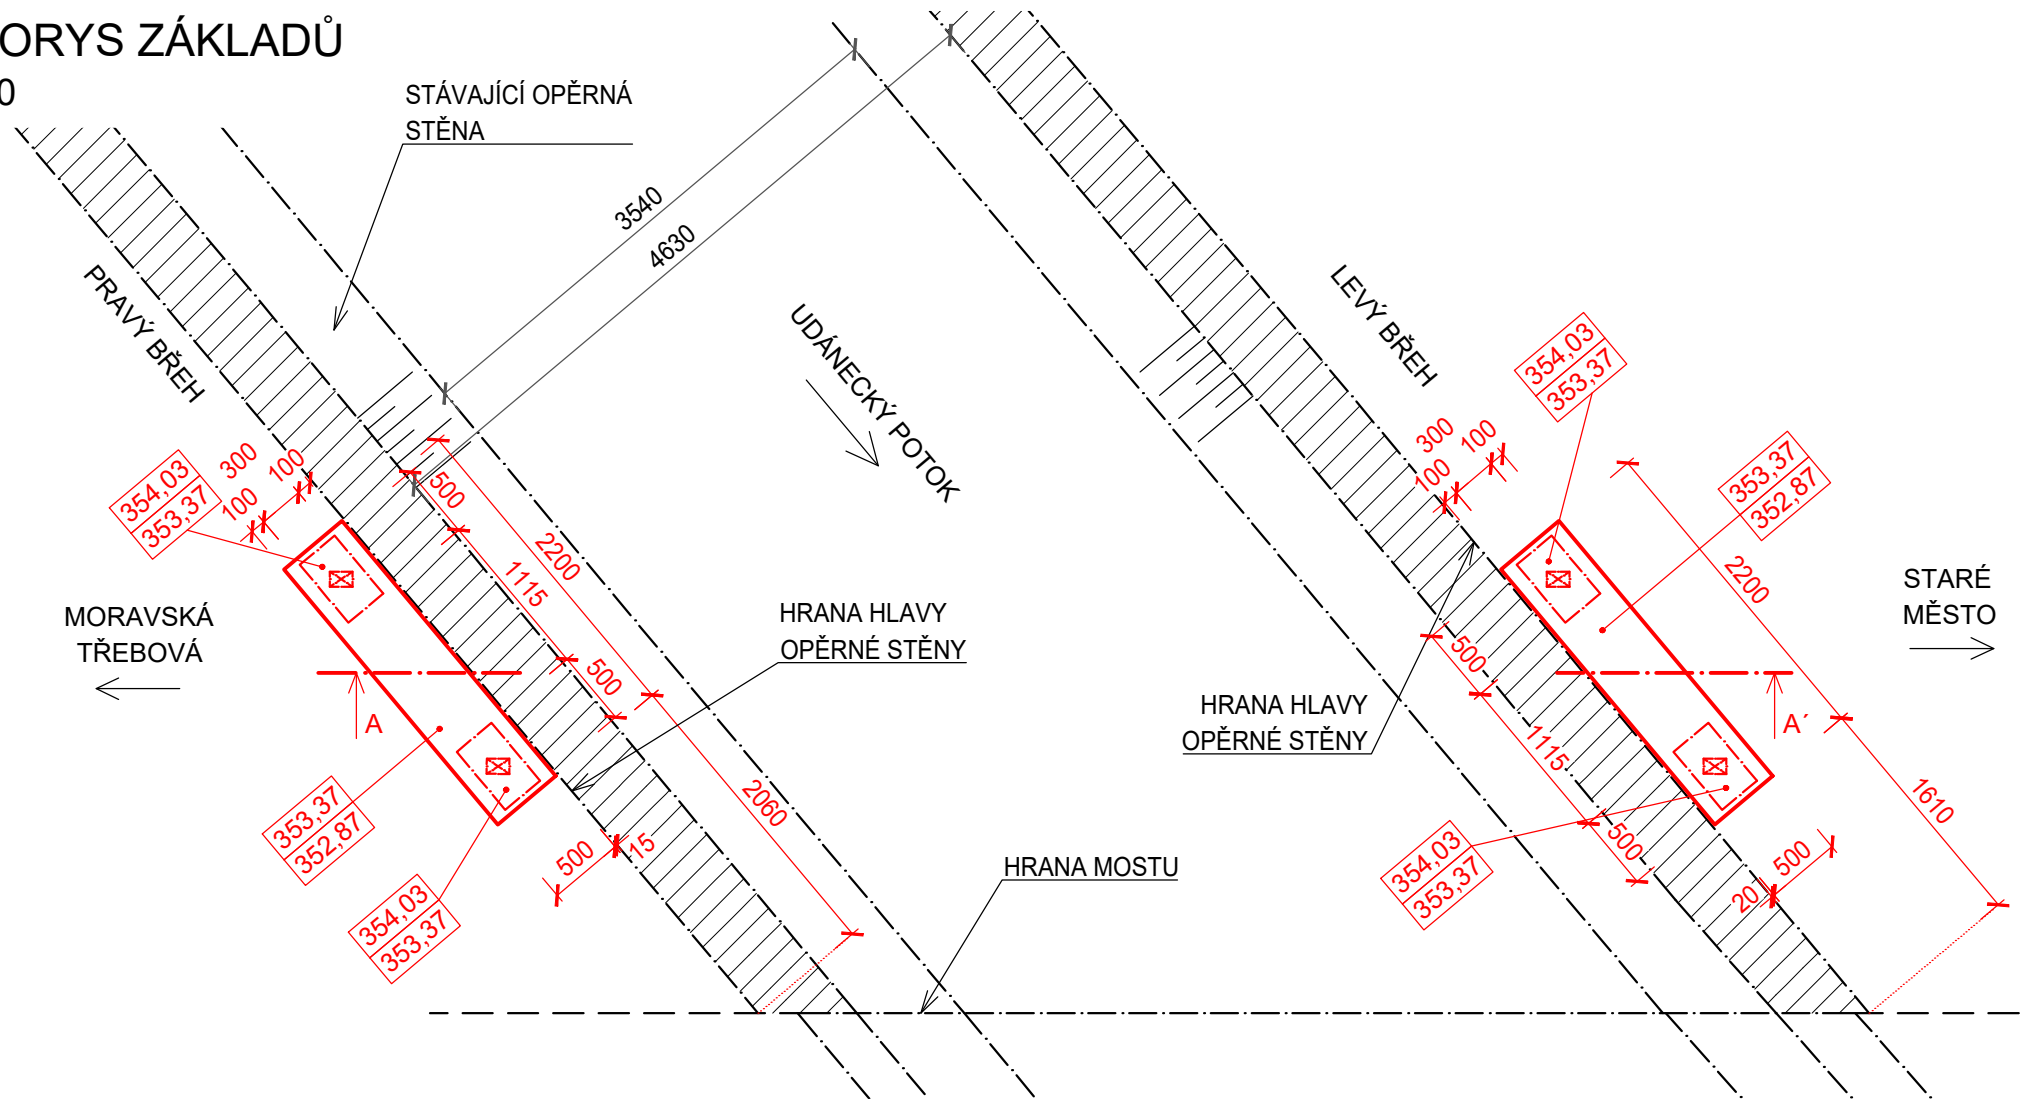

LEGENDA

num.	HORNÍ LÍČ ZÁKLADOVÉHO PASU
num.	DOLNÍ LÍČ ZÁKLADOVÉHO PASU

- OBA STUPNĚ ZÁKLADOVÉHO PASU BUDOU VYZTUŽENY BETONÁŘSKOU VÝZTUŽÍ.
- PŘESNÝ NÁVRH VÝZTUŽE BUDE PŘEDMĚTEM VÝROBNÍ DOKUMENTACE.
- STUPEŇ VYZTUŽENÍ ZÁKLADŮ (1. A 2. STUPEŇ): 2,0 %


POZNÁMKY:

- SKUTEČNÉ ROZMĚRY KONSTRUKCE JE NUTNÉ OVĚŘT NA STAVBĚ
- TATO PROJEKTOVÁ DOKUMENTACE PŘEDEVŠÍM SLOUŽÍ KE SPRÁVNÉMU NACENĚNÍ ZAKÁZKY A VÝBĚRU ZHOTOVITELE. V ŽÁDNÉM PŘÍPADĚ NENAHAZUJE VÝROBNÍ DOKUMENTACI!

MATERIÁL:

BETON:		
VÝPLŇ ZTRACENÉHO BEDNĚNÍ:		C 25/30 XF1
ZÁKLADOVÉ PASY:		C 16/20 XC2
BETONÁŘSKÁ VÝZTUŽ:		
PRUTOVÁ:		B500B
KARI SÍTĚ:		BSt 500 M

KRYTÍ BETONÁŘSKÉ VÝZTUŽE: 40 mm

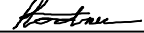ZODP.PROJEKTANT	VYPRACOVAL	KRESLIL	KONTROLOVAL	PROJEKTOVÁ A INŽENÝRSKÁ FIRMA KLÓDNER LUBOMÍR ROHOZNÁ 366, 569 72 ROHOZNÁ IČO: 455 68 481 tel: 608 524 519 e-mail: l.klodner@atlas.cz	
KLODNER L.	ING. RADIM KLÍČ	ING. RADIM KLÍČ			
					
KRAJ: PARDUBICKÝ		MÍSTO: UDÁNKY, MORAVSKÁ TŘEBOVÁ			
INVESTOR: MĚSTO MORAVSKÁ TŘEBOVÁ, NÁM. T.G. MASARYKA 29, 571 01 MORAVSKÁ TŘEBOVÁ				FORMÁT	A3
AKCE : Úprava prostranství návsi Moravská Třebová - Udánky				MĚŘÍTKO	1:50
				DATUM	07/2021
				STUPEŇ	DŮR+DSP+DVZ
OBJEKT : SO 201 LÁVKA PRO PĚŠÍ				ČÍS.ZAK.	02-01-21
OBSAH : PŮDORYS ZÁKLADŮ				Č. VÝKR.	PARÉ
				D.1.2.2.a	