

PŘÍČNÝ ŘEZ LÁVKOU A STÁVAJÍCÍM MOSTEM (ŘEZ B-B´)
M 1:20


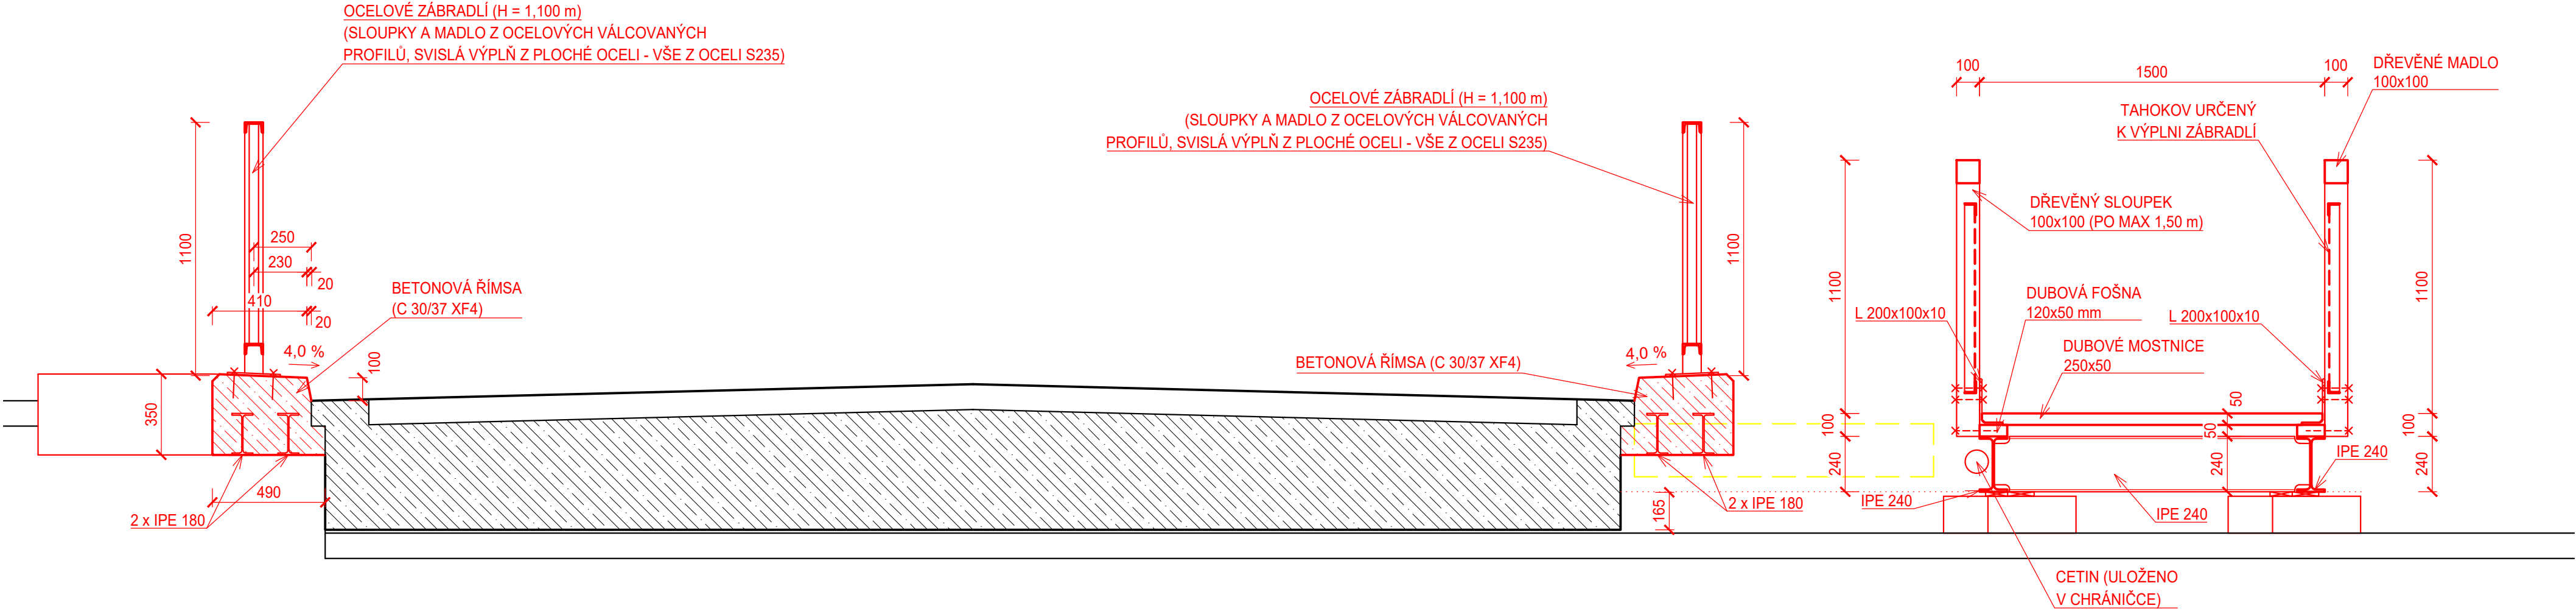


SCHÉMA ZÁBRADLÍ LÁVKY
M 1:10

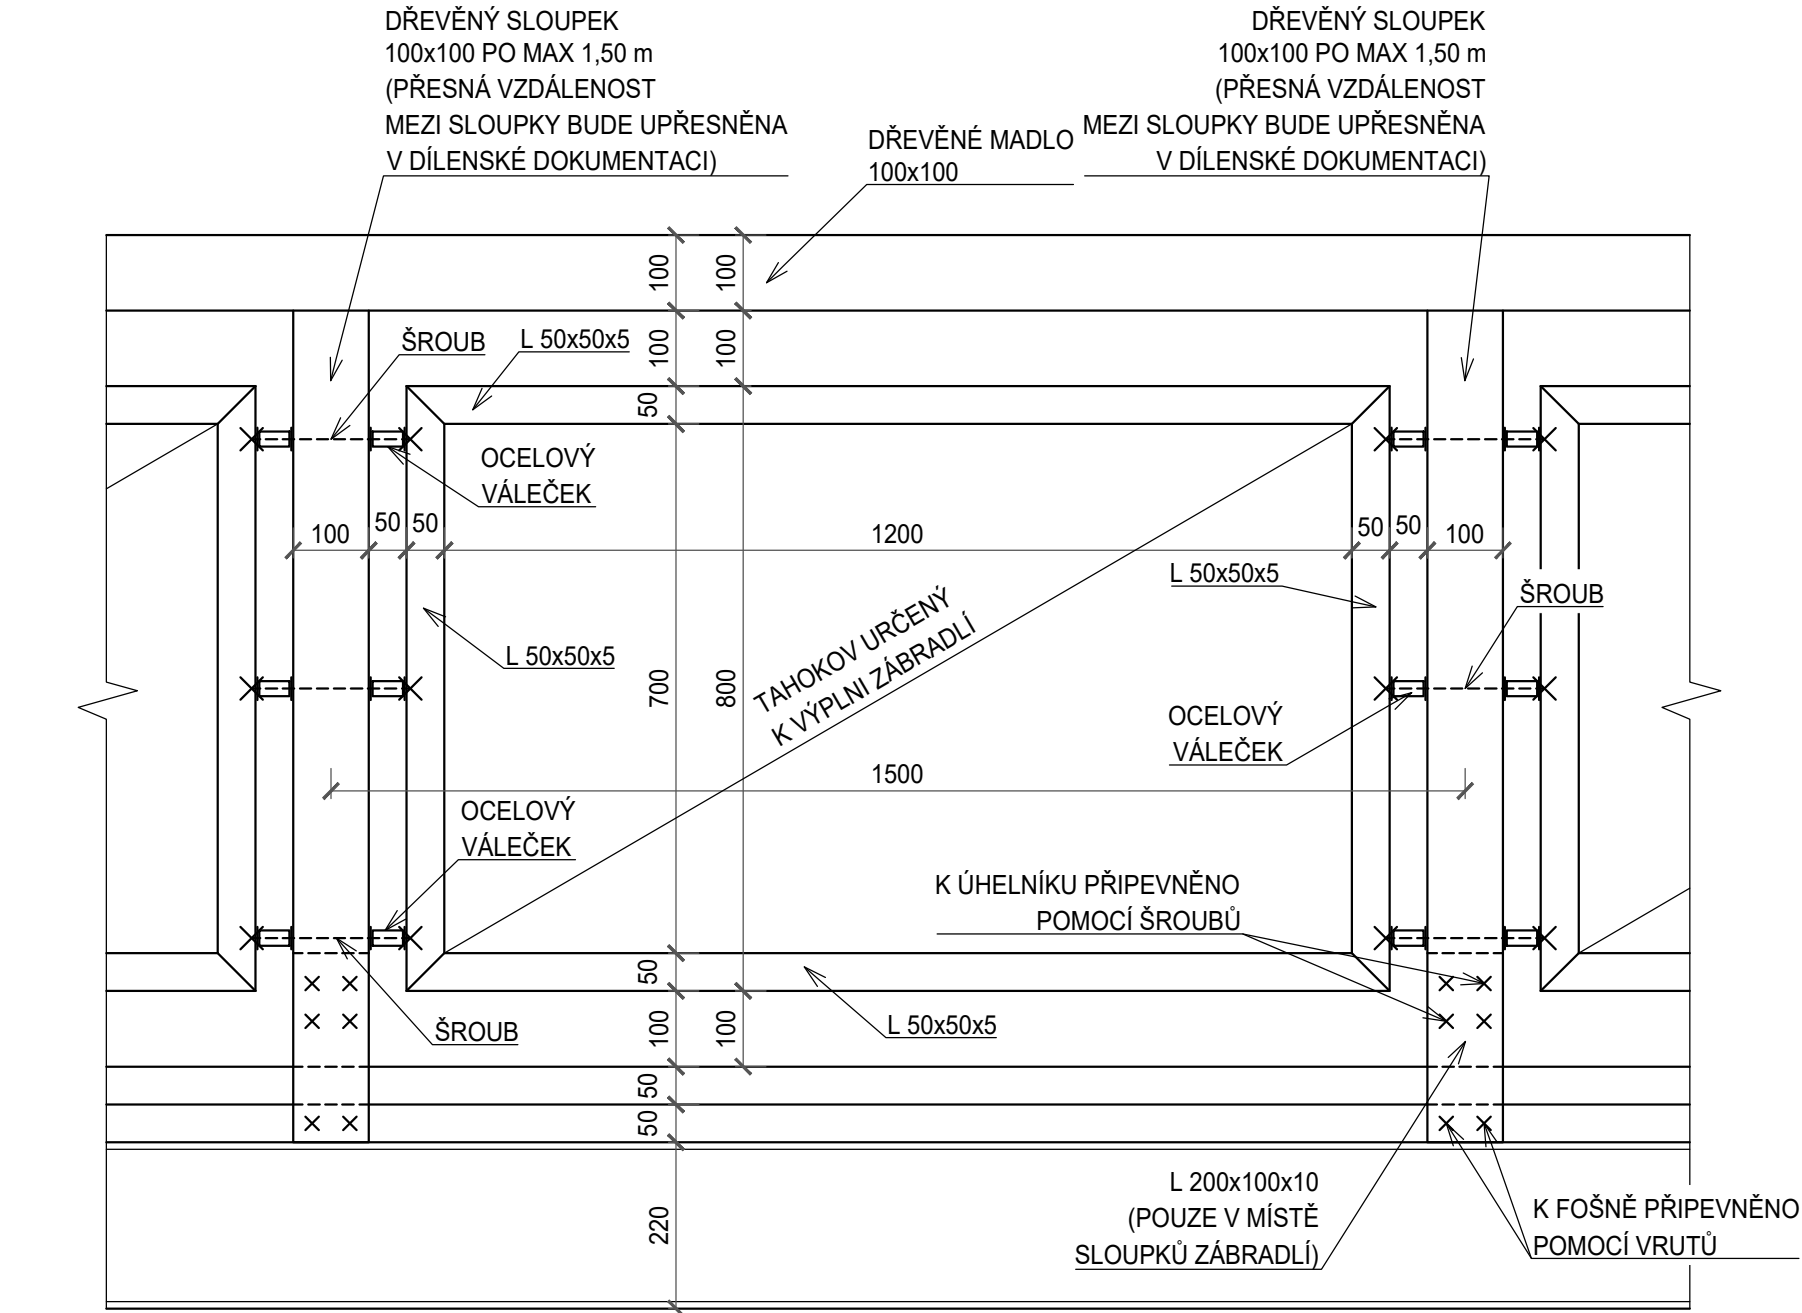

POZNÁMKY:

- SKUTEČNÉ ROZMĚRY KONSTRUKCE JE NUTNÉ OVĚŘT NA STAVBĚ
- MEZI DUBOVÝMI MOSTNICEMI LÁVKY BUDE PROVEDENA MEZERA 10 mm KVŮLI ODVODNĚNÍ
- **TATO PROJEKTOVÁ DOKUMENTACE PŘEDEVŠÍM SLOUŽÍ KE SPRÁVNÉMU NACENĚNÍ ZAKÁZKY A VÝBĚRU ZHOTOVITELE. V ŽÁDNÉM PŘÍPADĚ NENAHRADZUJE VÝROBNÍ DOKUMENTACI!**

POZN. 1: OBRYŠ ZÁBRADLÍ (HAVNÍ NOSNÁ KONSTRUKCE ZÁBRALÍ BUDE Z ROSTLÉHO DŘEVA. VÝPLŇ BUDE TVOŘENA SPECIÁLNÍM TAHOKOVEM)


MATERIÁL:

OCEL:	S235
BETON:	
VÝPLŇ ZTRACENÉHO BEDNĚNÍ:	C 25/30 XF1
ŘÍMSY:	C 30/37 XF4
BETONÁŘSKÁ VÝZTUŽ:	
PRUTOVÁ:	B500B
KARI SÍTĚ:	BSř 500 M
DŘEVO:	
MOSTNICE, ZÁBRADLÍ:	DUB (D30)

KRYTÍ BETONÁŘSKÉ VÝZTUŽE: 40 mm

POVRCHOVÁ ÚPRAVA:

OCELOVÉ PRVKY:	ŽÁROVÉ ZINKOVÁNÍ
DŘEVĚNÉ PRVKY:	OCHRANNÝ NÁTĚR S PŘÍRODNÍM ODSTÍNEM

 ZODP.PROJEKTANT	VYPRACOVAL	KRESLIL	KONTRLOVAL	PROJEKTOVÁ A INŽENÝRSKÁ FIRMA KLODNER LUBOMÍR ROHOZNÁ 366, 569 72 ROHOZNÁ IČO: 455 68 481 tel: 608 524 519 e-mail: l.klodner@allas.cz	
KLODNER L.	ING. RADIM KLÍČ	ING. RADIM KLÍČ			
					
KRAJ: PARDUBICKÝ		MÍSTO: UDÁNKY, MORAVSKÁ TŘEBOVÁ			
INVESTOR: MĚSTO MORAVSKÁ TŘEBOVÁ, NÁM. T.G. MASARYKA 29, 571 01 MORAVSKÁ TŘEBOVÁ				FORMÁT	A2
AKCE : Úprava prostranství návsi Moravská Třebová - Udánky				MĚŘITKO	1:20, 1:10
				DATUM	07/2021
OBJEKT : SO 201 LÁVKA PRO PĚŠÍ				STUPEŇ	DŮR+DSP+DVZ
				ČÍS.ZAK.	02-01-21
OBSAH : PŘÍČNÝ ŘEZ LÁVKOU A STÁVAJÍCÍM MOSTEM SCHÉMA ZÁBRADLÍ LÁVKY				Č. VÝKR.	PARÉ
				D.1.2.4	