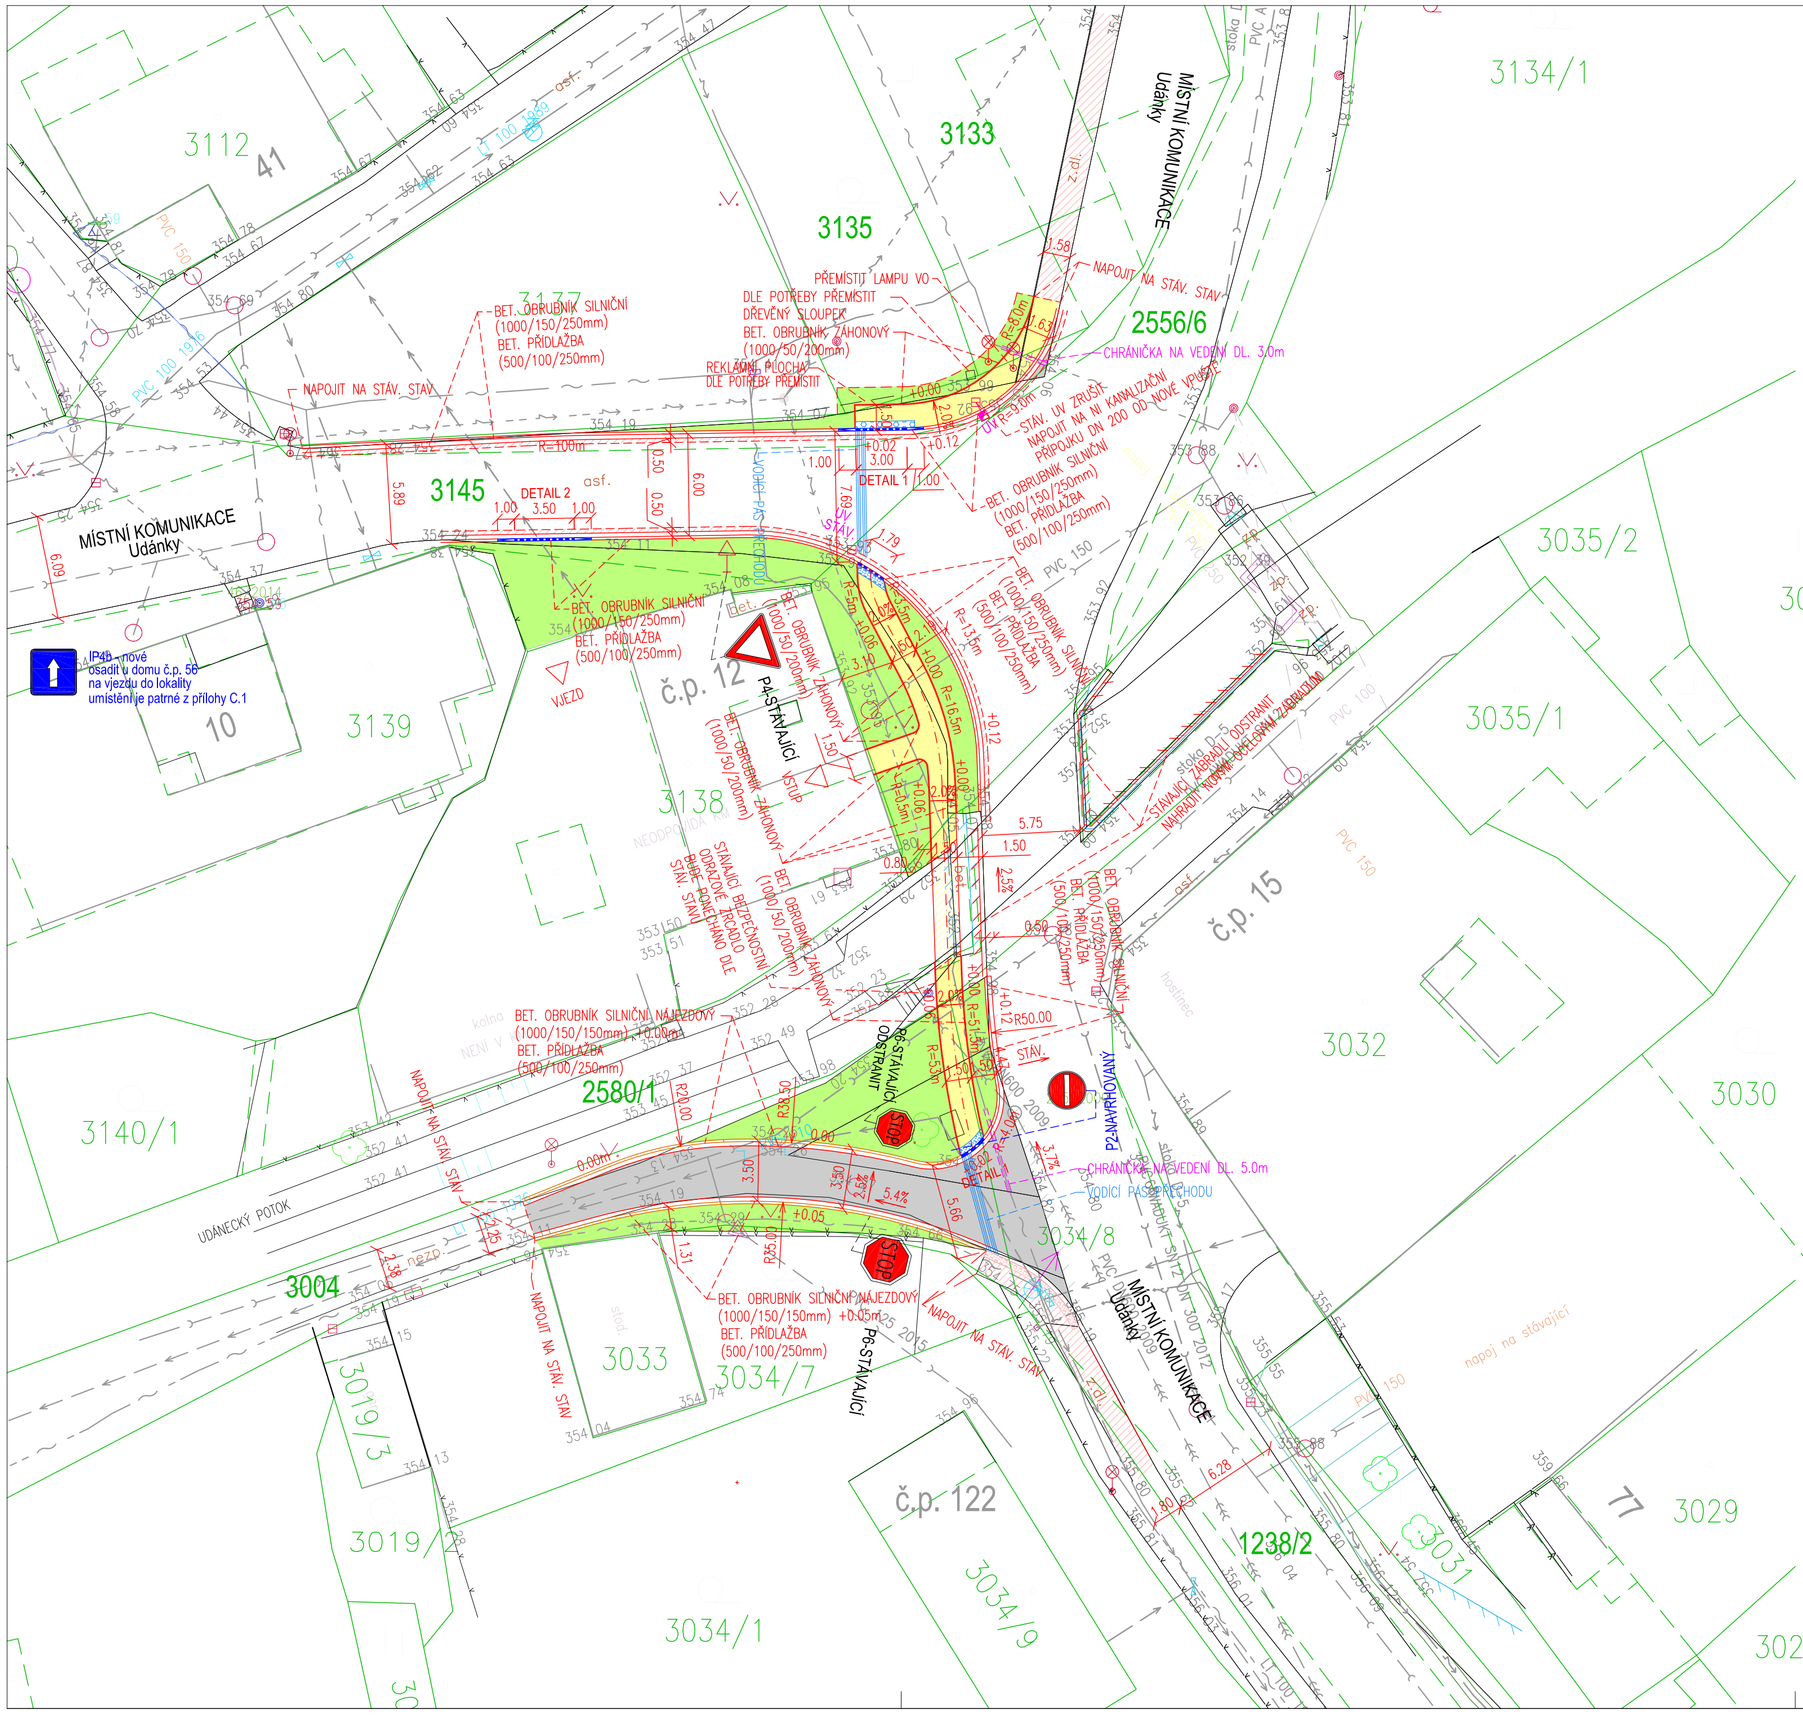


LEGENDA STÁVAJÍCÍCH INŽENÝRSKÝCH SÍTÍ

- VODOVOD ve správě VHOS a.s., Moravská Třebová
- VEDENÍ NN PODZEMNÍ ve správě ČEZ Distribuce a.s., Děčín
- VEDENÍ NN NADZEMNÍ ve správě ČEZ Distribuce a.s., Děčín
- KANALIZACE DEŠŤOVÁ ve správě VHOS a. s., Moravská Třebová
- KANALIZACE SPLAŠKOVÁ ve správě VHOS a. s., Moravská Třebová
- ZAMĚŘENÍ PRŮBĚH OPTICKÉHO KABELU ve správě CETIN a. s., Praha
- ZAMĚŘENÍ PRŮBĚHU METALICKÉHO KABELU ve správě CETIN a. s., Praha
- VRCHNÍ VEDENÍ ve správě CETIN a. s., Praha
- LAMPA VEŘEJNÉHO OSVĚTLENÍ
- ULIČNÍ VPUSŤ
- REVIZNÍ ŠACHTA
- CHRÁNIČKA NA VEDENÍ

POKLOPY VŠECH SITÍ OSADIT DO NIVELETY KOMUNIKACE!

LEGENDA NAVRHOVANÝCH INŽENÝRSKÝCH SÍTÍ

- UV — ULIČNÍ VPUSŤ
- PŘEMÍSTĚNÍ LAMPY VEŘEJNÉHO OSVĚTLENÍ (OSADIT MIN. 0,50M ZA HRANU OBRUBNÍKU)

LEGENDA PLOCH:

- KOMUNIKACE POVRCH ASFALTOVÝ BETON
- CHODNÍK – POVRCH BETONOVÁ DLAŽBA
- CHODNÍK – POVRCH BETONOVÁ DLAŽBA PRO NEVIDOMÉ
- ZELEŇ
- NOVÁ LÁVKA PRO PĚŠÍ STAVEBNÍ OBJEKT D.1.2 Lávka pro pěší
- STÁVAJÍCÍ CHODNÍK – POVRCH BETONOVÁ DLAŽBA PRO NEVIDOMÉ
- STÁVAJÍCÍ CHODNÍK – POVRCH BETONOVÁ DLAŽBA ZÁMKOVÁ

LEGENDA

- STÁVAJÍCÍ STAV
- NAVRHOVANÝ STAV
- KATASTRÁLNÍ MAPA A ČÍSLA DLE KATASTRU NEMOVITOSTÍ
- KATASTRÁLNÍ MAPA A ČÍSLA DLE KATASTRU NEMOVITOSTÍ – SLUČKY
- STÁVAJÍCÍ OPLOCENÍ
- BETONOVÝ OBRUBNÍK SILNIČNÍ NÁJEZDOVÝ +0.05m, V MÍSTĚ ODVODNĚNÍ +0.00
- BETONOVÝ OBRUBNÍK SNÍŽENÝ – V MÍSTĚ PŘECHÁZENÍ +0.02m, V MÍSTĚ VJEZDU +0.05m
- STÁVAJÍCÍ STROM
- STÁVAJÍCÍ OCELOVÉ ZÁBRADLÍ DEMONTOVAT A NAHRADIT NOVÝM

POZNÁMKA:
BOURACÍ PRÁCE JSOU SOUČÁSTÍ PŘÍLOHY D.1.1.4 SITUACE BOURACÍCH PRACÍ.

UPOZORNĚNÍ:
ZÁKRES STÁVAJÍCÍCH INŽENÝRSKÝCH SÍTÍ JE POUZE INFORMATIVNÍ.
PŘED ZAHÁJENÍM ZEMNÍCH PRACÍ JE NUTNÉ ZAJISTIT VYTYČENÍ VEŠKERÝCH PODZEMNÍCH VEDENÍ, KTERÉ SE V ZÁJMOVÉM PROSTORU NACHÁZEJÍ, ABY NEDOŠLO V PRŮBĚHU STAVEBNÍCH PRACÍ K JEJICH POŠKOZENÍ.

SOUŘADNICOVÝ SYSTÉM JTSK, VÝŠKOVÝ SYSTÉM B.p.v.

ZODP.PROJEKTANT	VYPRACOVAL	KRESLIL	KONTROLOVAL
KLODNER L.	ING. A. VRASPÍROVÁ	ING. A. VRASPÍROVÁ	

KRAJ: PARDUBICKÝ
MÍSTO: UDÁNKY, MORAVSKÁ TŘEBOVÁ
INVESTOR: MĚSTO MORAVSKÁ TŘEBOVÁ, NÁM. T.G. MASARYKA 29, 571 01 MORAVSKÁ TŘEBOVÁ

PROJEKTOVÁ A INŽENÝRSKÁ FIRMA
KLODNER LUBOMÍR
ROHOZNÁ 366, 569 72 ROHOZNÁ
IČO: 455 68 481
tel: 608 524 519
e-mail: l.klodner@atlas.cz

AKCE :
Úprava prostranství návsi Moravská Třebová - Udánky

FORMÁT	6A4
MĚŘÍTKO	1:250
DATUM	07/2021
STUPEŇ	DÚR+DSP+DVZ
ČÍS.ZAK.	03–01–21
Č. VÝKR.	PARÉ

OBJEKT : SO 101 KOMUNIKACE

OBSAH :
SITUACE

D.1.1.2