
VZOROVÝ PŘÍČNÝ ŘEZ A – A

MÍSTNÍ KOMUNIKACE UDÁNKY

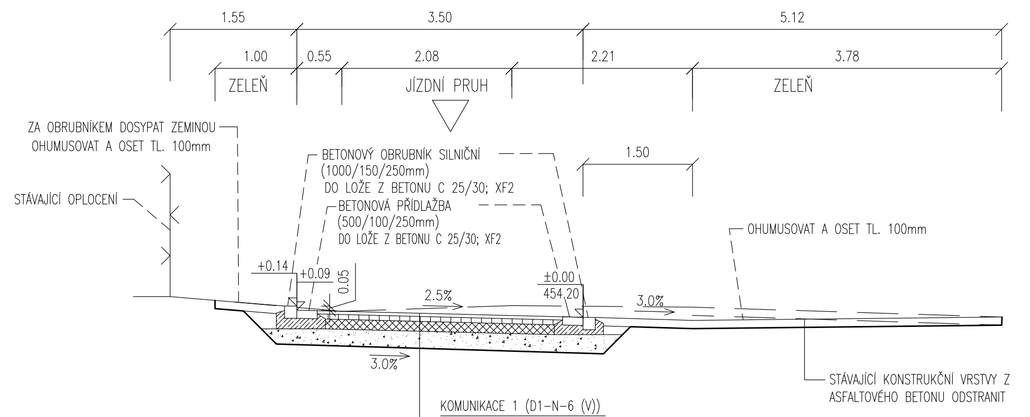


KOMUNIKACE 1 (D1–N–6 (V))

ASFALTOVÝ BETON ACO 11	40mm	ČSN EN 13108–1
SPOJOVACÍ POSTŘIK ASFAL. EMULZÍ 0.5kg/m²		ČSN 736129
OBALOVANÉ KAMENIVO ACP 16+	60mm	ČSN EN 13108–1
INFILTRAČNÍ POSTŘIK EMULZÍ 1.0kg/m²		ČSN 736129
VRSTVA ZE SMĚSI STMELENÉ CEMENTEM SC 0/22 $C_{8/10}$	120mm	ČSN EN 14227–1
ŠTĚRKODRŤ ŠD	200mm	ČSN 736126–1
Edef.2min.=45MPa		
CELKEM	420mm	

351.00

VZOROVÝ PŘÍČNÝ ŘEZ B – B

MÍSTNÍ KOMUNIKACE UDÁNKY

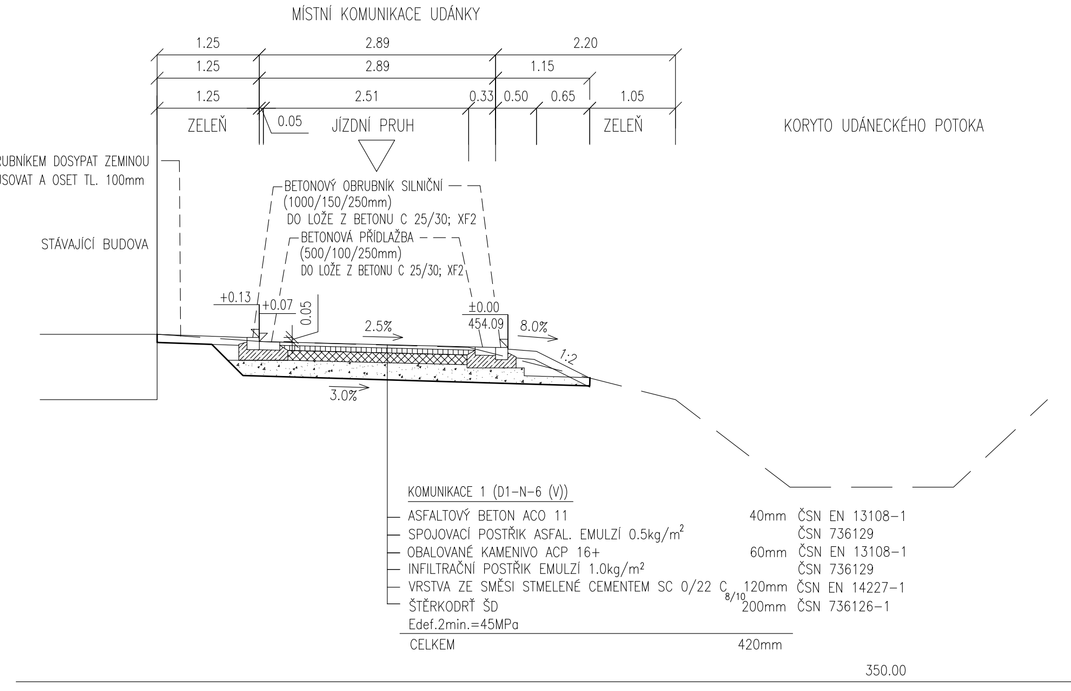


KOMUNIKACE 1 (D1–N–6 (V))

ASFALTOVÝ BETON ACO 11	40mm	ČSN EN 13108–1
SPOJOVACÍ POSTŘIK ASFAL. EMULZÍ 0.5kg/m²		ČSN 736129
OBALOVANÉ KAMENIVO ACP 16+	60mm	ČSN EN 13108–1
INFILTRAČNÍ POSTŘIK EMULZÍ 1.0kg/m²		ČSN 736129
VRSTVA ZE SMĚSI STMELENÉ CEMENTEM SC 0/22 $C_{8/10}$	120mm	ČSN EN 14227–1
ŠTĚRKODRŤ ŠD	200mm	ČSN 736126–1
Edef.2min.=45MPa		
CELKEM	420mm	

350.00

VZOROVÝ PŘÍČNÝ ŘEZ C – C

MÍSTNÍ KOMUNIKACE UDÁNKY

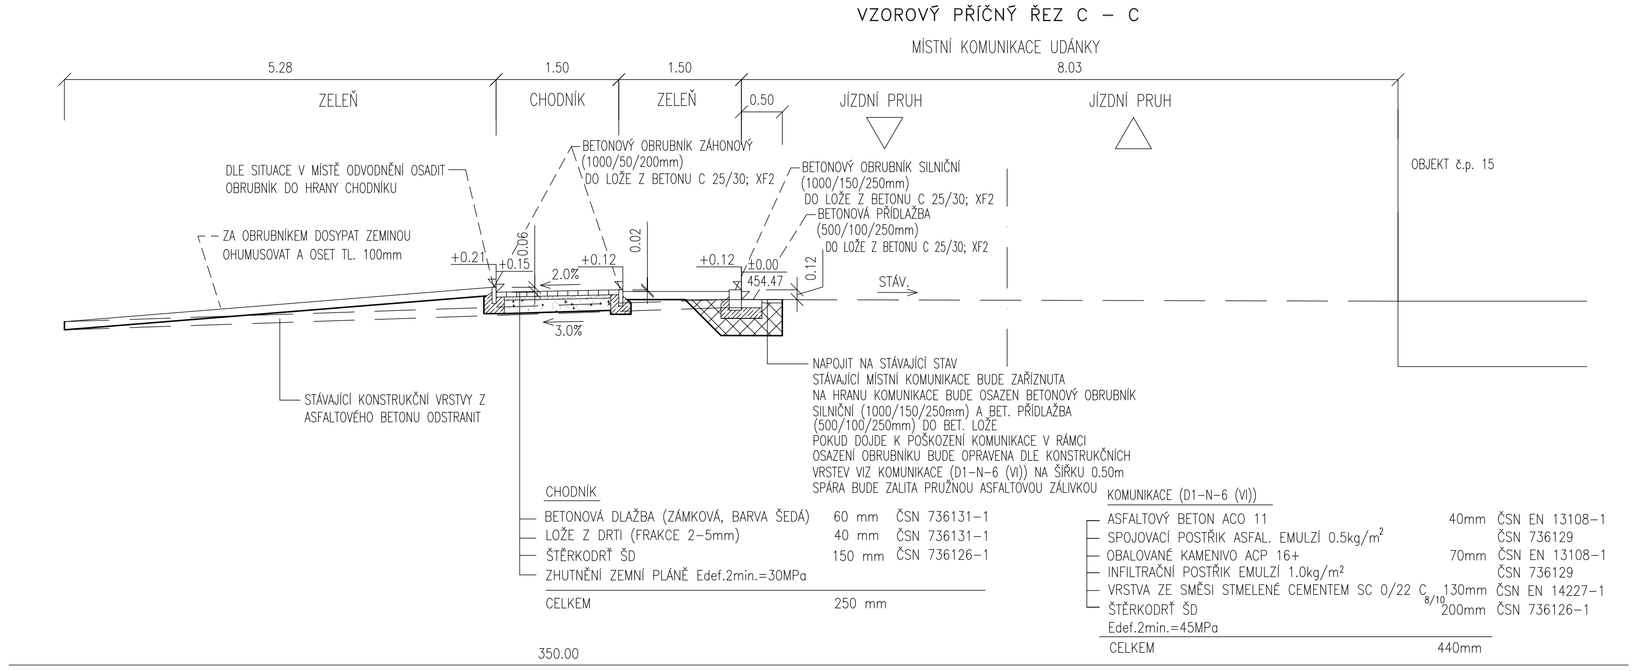

CHODNÍK

BETONOVÁ DLAŽBA (ZÁMKOVÁ, BARVA ŠEDÁ)	60 mm	ČSN 736131–1
LOŽE Z DRTI (FRAKCE 2–5mm)	40 mm	ČSN 736131–1
ŠTĚRKODRŤ ŠD	150 mm	ČSN 736126–1
ZHUTNĚNÍ ZEMNÍ PLÁNĚ Edef.2min.=30MPa		
CELKEM	250 mm	


350.00

KOMUNIKACE (D1–N–6 (V))

ASFALTOVÝ BETON ACO 11	40mm	ČSN EN 13108–1
SPOJOVACÍ POSTŘIK ASFAL. EMULZÍ 0.5kg/m²		ČSN 736129
OBALOVANÉ KAMENIVO ACP 16+	70mm	ČSN EN 13108–1
INFILTRAČNÍ POSTŘIK EMULZÍ 1.0kg/m²		ČSN 736129
VRSTVA ZE SMĚSI STMELENÉ CEMENTEM SC 0/22 $C_{8/10}$	130mm	ČSN EN 14227–1
ŠTĚRKODRŤ ŠD	200mm	ČSN 736126–1
Edef.2min.=45MPa		
CELKEM	440mm	

VZOROVÝ PŘÍČNÝ ŘEZ D – D

MÍSTNÍ KOMUNIKACE UDÁNKY

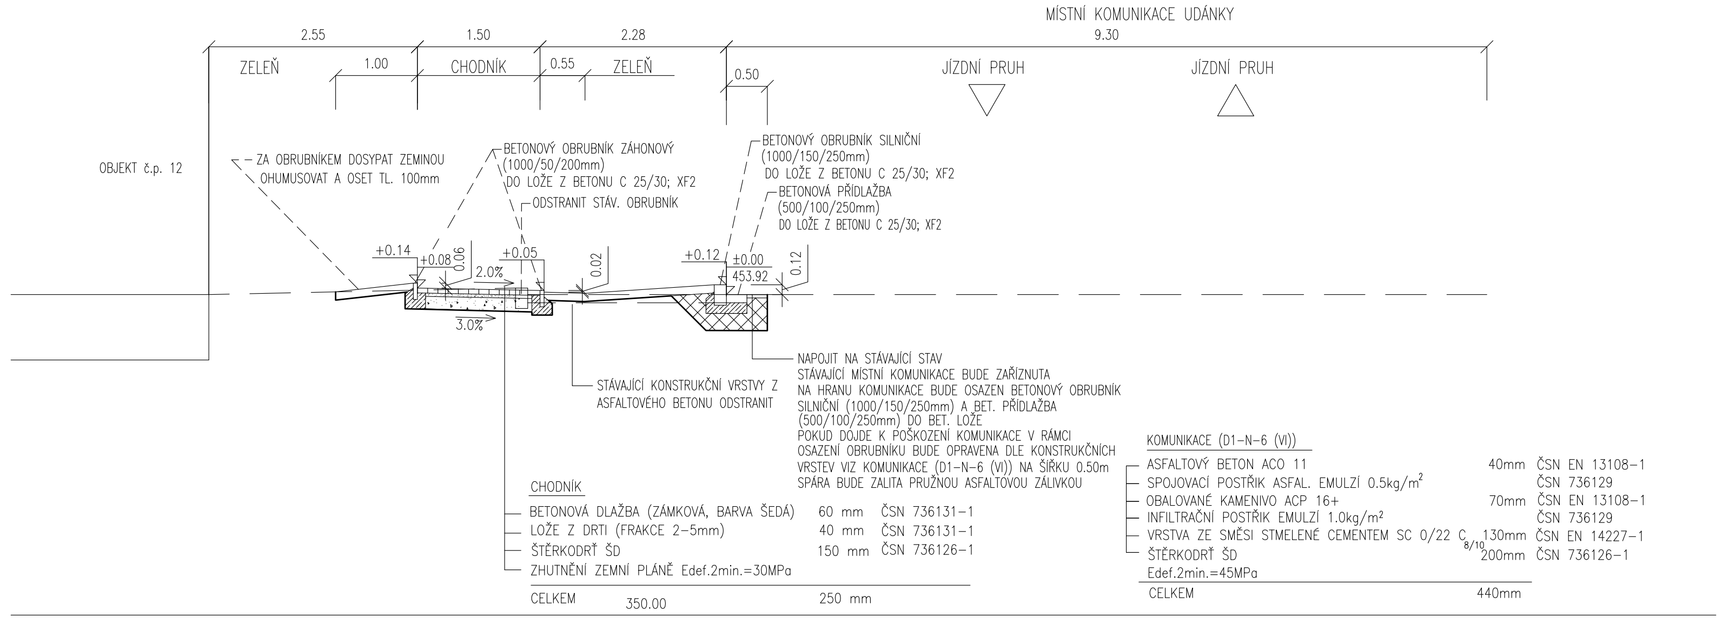

CHODNÍK


BETONOVÁ DLAŽBA (ZÁMKOVÁ, BARVA ŠEDÁ)	60 mm	ČSN 736131–1
LOŽE Z DRTI (FRAKCE 2–5mm)	40 mm	ČSN 736131–1
ŠTĚRKODRŤ ŠD	150 mm	ČSN 736126–1
ZHUTNĚNÍ ZEMNÍ PLÁNĚ Edef.2min.=30MPa		
CELKEM	350.00	250 mm

KOMUNIKACE (D1–N–6 (V))

ASFALTOVÝ BETON ACO 11	40mm	ČSN EN 13108–1
SPOJOVACÍ POSTŘIK ASFAL. EMULZÍ 0.5kg/m²		ČSN 736129
OBALOVANÉ KAMENIVO ACP 16+	70mm	ČSN EN 13108–1
INFILTRAČNÍ POSTŘIK EMULZÍ 1.0kg/m²		ČSN 736129
VRSTVA ZE SMĚSI STMELENÉ CEMENTEM SC 0/22 $C_{8/10}$	130mm	ČSN EN 14227–1
ŠTĚRKODRŤ ŠD	200mm	ČSN 736126–1
Edef.2min.=45MPa		
CELKEM	440mm	

VZOROVÝ PŘÍČNÝ ŘEZ E–E

MÍSTNÍ KOMUNIKACE UDÁNKY

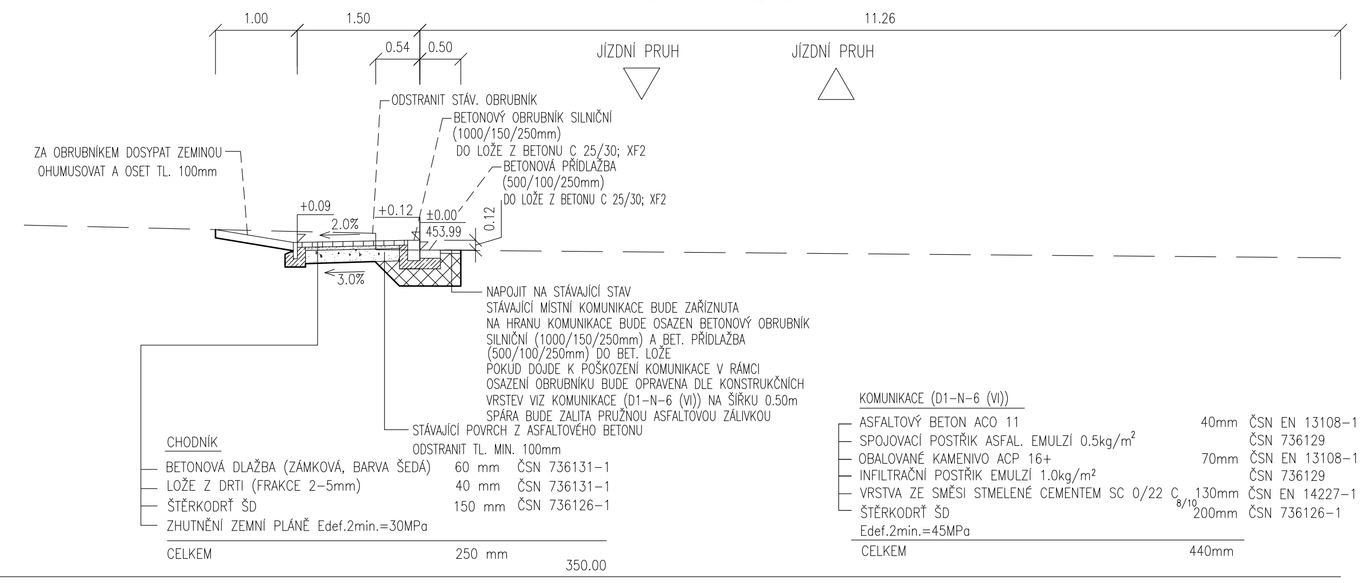

CHODNÍK

BETONOVÁ DLAŽBA (ZÁMKOVÁ, BARVA ŠEDÁ)	60 mm	ČSN 736131–1
LOŽE Z DRTI (FRAKCE 2–5mm)	40 mm	ČSN 736131–1
ŠTĚRKODRŤ ŠD	150 mm	ČSN 736126–1
ZHUTNĚNÍ ZEMNÍ PLÁNĚ Edef.2min.=30MPa		
CELKEM	250 mm	


350.00

KOMUNIKACE (D1–N–6 (V))

ASFALTOVÝ BETON ACO 11	40mm	ČSN EN 13108–1
SPOJOVACÍ POSTŘIK ASFAL. EMULZÍ 0.5kg/m²		ČSN 736129
OBALOVANÉ KAMENIVO ACP 16+	70mm	ČSN EN 13108–1
INFILTRAČNÍ POSTŘIK EMULZÍ 1.0kg/m²		ČSN 736129
VRSTVA ZE SMĚSI STMELENÉ CEMENTEM SC 0/22 $C_{8/10}$	130mm	ČSN EN 14227–1
ŠTĚRKODRŤ ŠD	200mm	ČSN 736126–1
Edef.2min.=45MPa		
CELKEM	440mm	

VZOROVÝ PŘÍČNÝ ŘEZ F–F

MÍSTNÍ KOMUNIKACE UDÁNKY

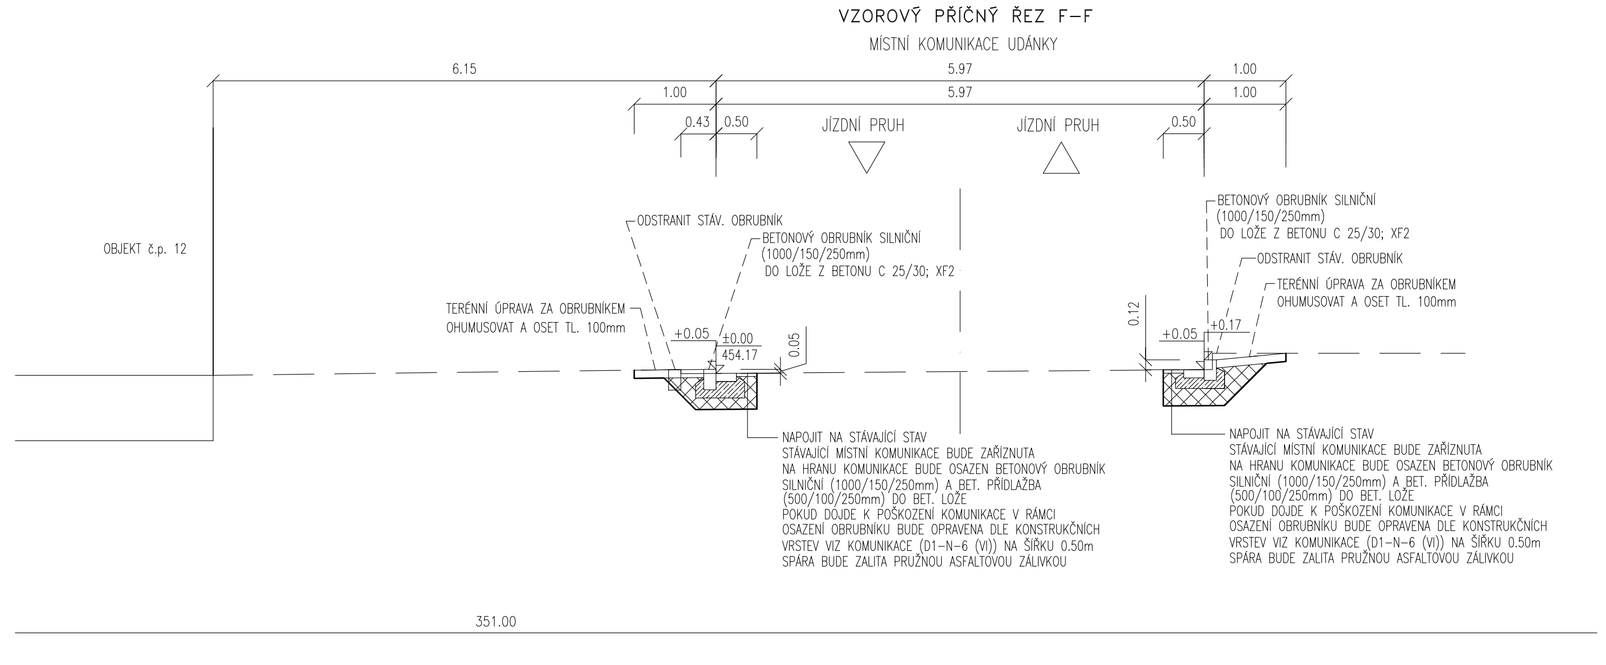

351.00

SOUŘADNICOVÝ SYSTÉM JTSK, VÝŠKOVÝ SYSTÉM Bpv.

ZODP.PROJEKTANT	VYPRACOVAL	KRESLIL	KONTROLOVAL
KLODNER L.	KLODNER L.	ING. A. VRASPÍROVÁ	

PROJEKTOVÁ A INŽENÝRSKÁ FIRMA KLODNER LUBOMÍR, ZÁHUMENSKÁ 366, 569 72 ROHOZNÁ, IČO: 455 66 441, tel: 608 524 519, e-mail: l.klodner@tiscali.cz

KRAJ: PARDUBICKÝ | MÍSTO: UDÁNKY, MORAVSKÁ TŘEBOVÁ

INVESTOR: MĚSTO MORAVSKÁ TŘEBOVÁ, NÁM. T.G. MASARYKA 29, 571 01 MORAVSKÁ TŘEBOVÁ

AKCE : Úprava prostranství návsi Moravská Třebová - Udánky

FORMÁT	10A4
MĚŘÍTKO	1:50
DATUM	07/2021
STUPEŇ	DÚR+DSP+DVZ
ČÍS.ZAK.	03–01–21
Č. VÝKR.	D.1.1.3
PARÉ	

OBJEKT : SO 101 KOMUNIKACE

OBSAH : VZOROVÉ PŘÍČNÉ ŘEZY