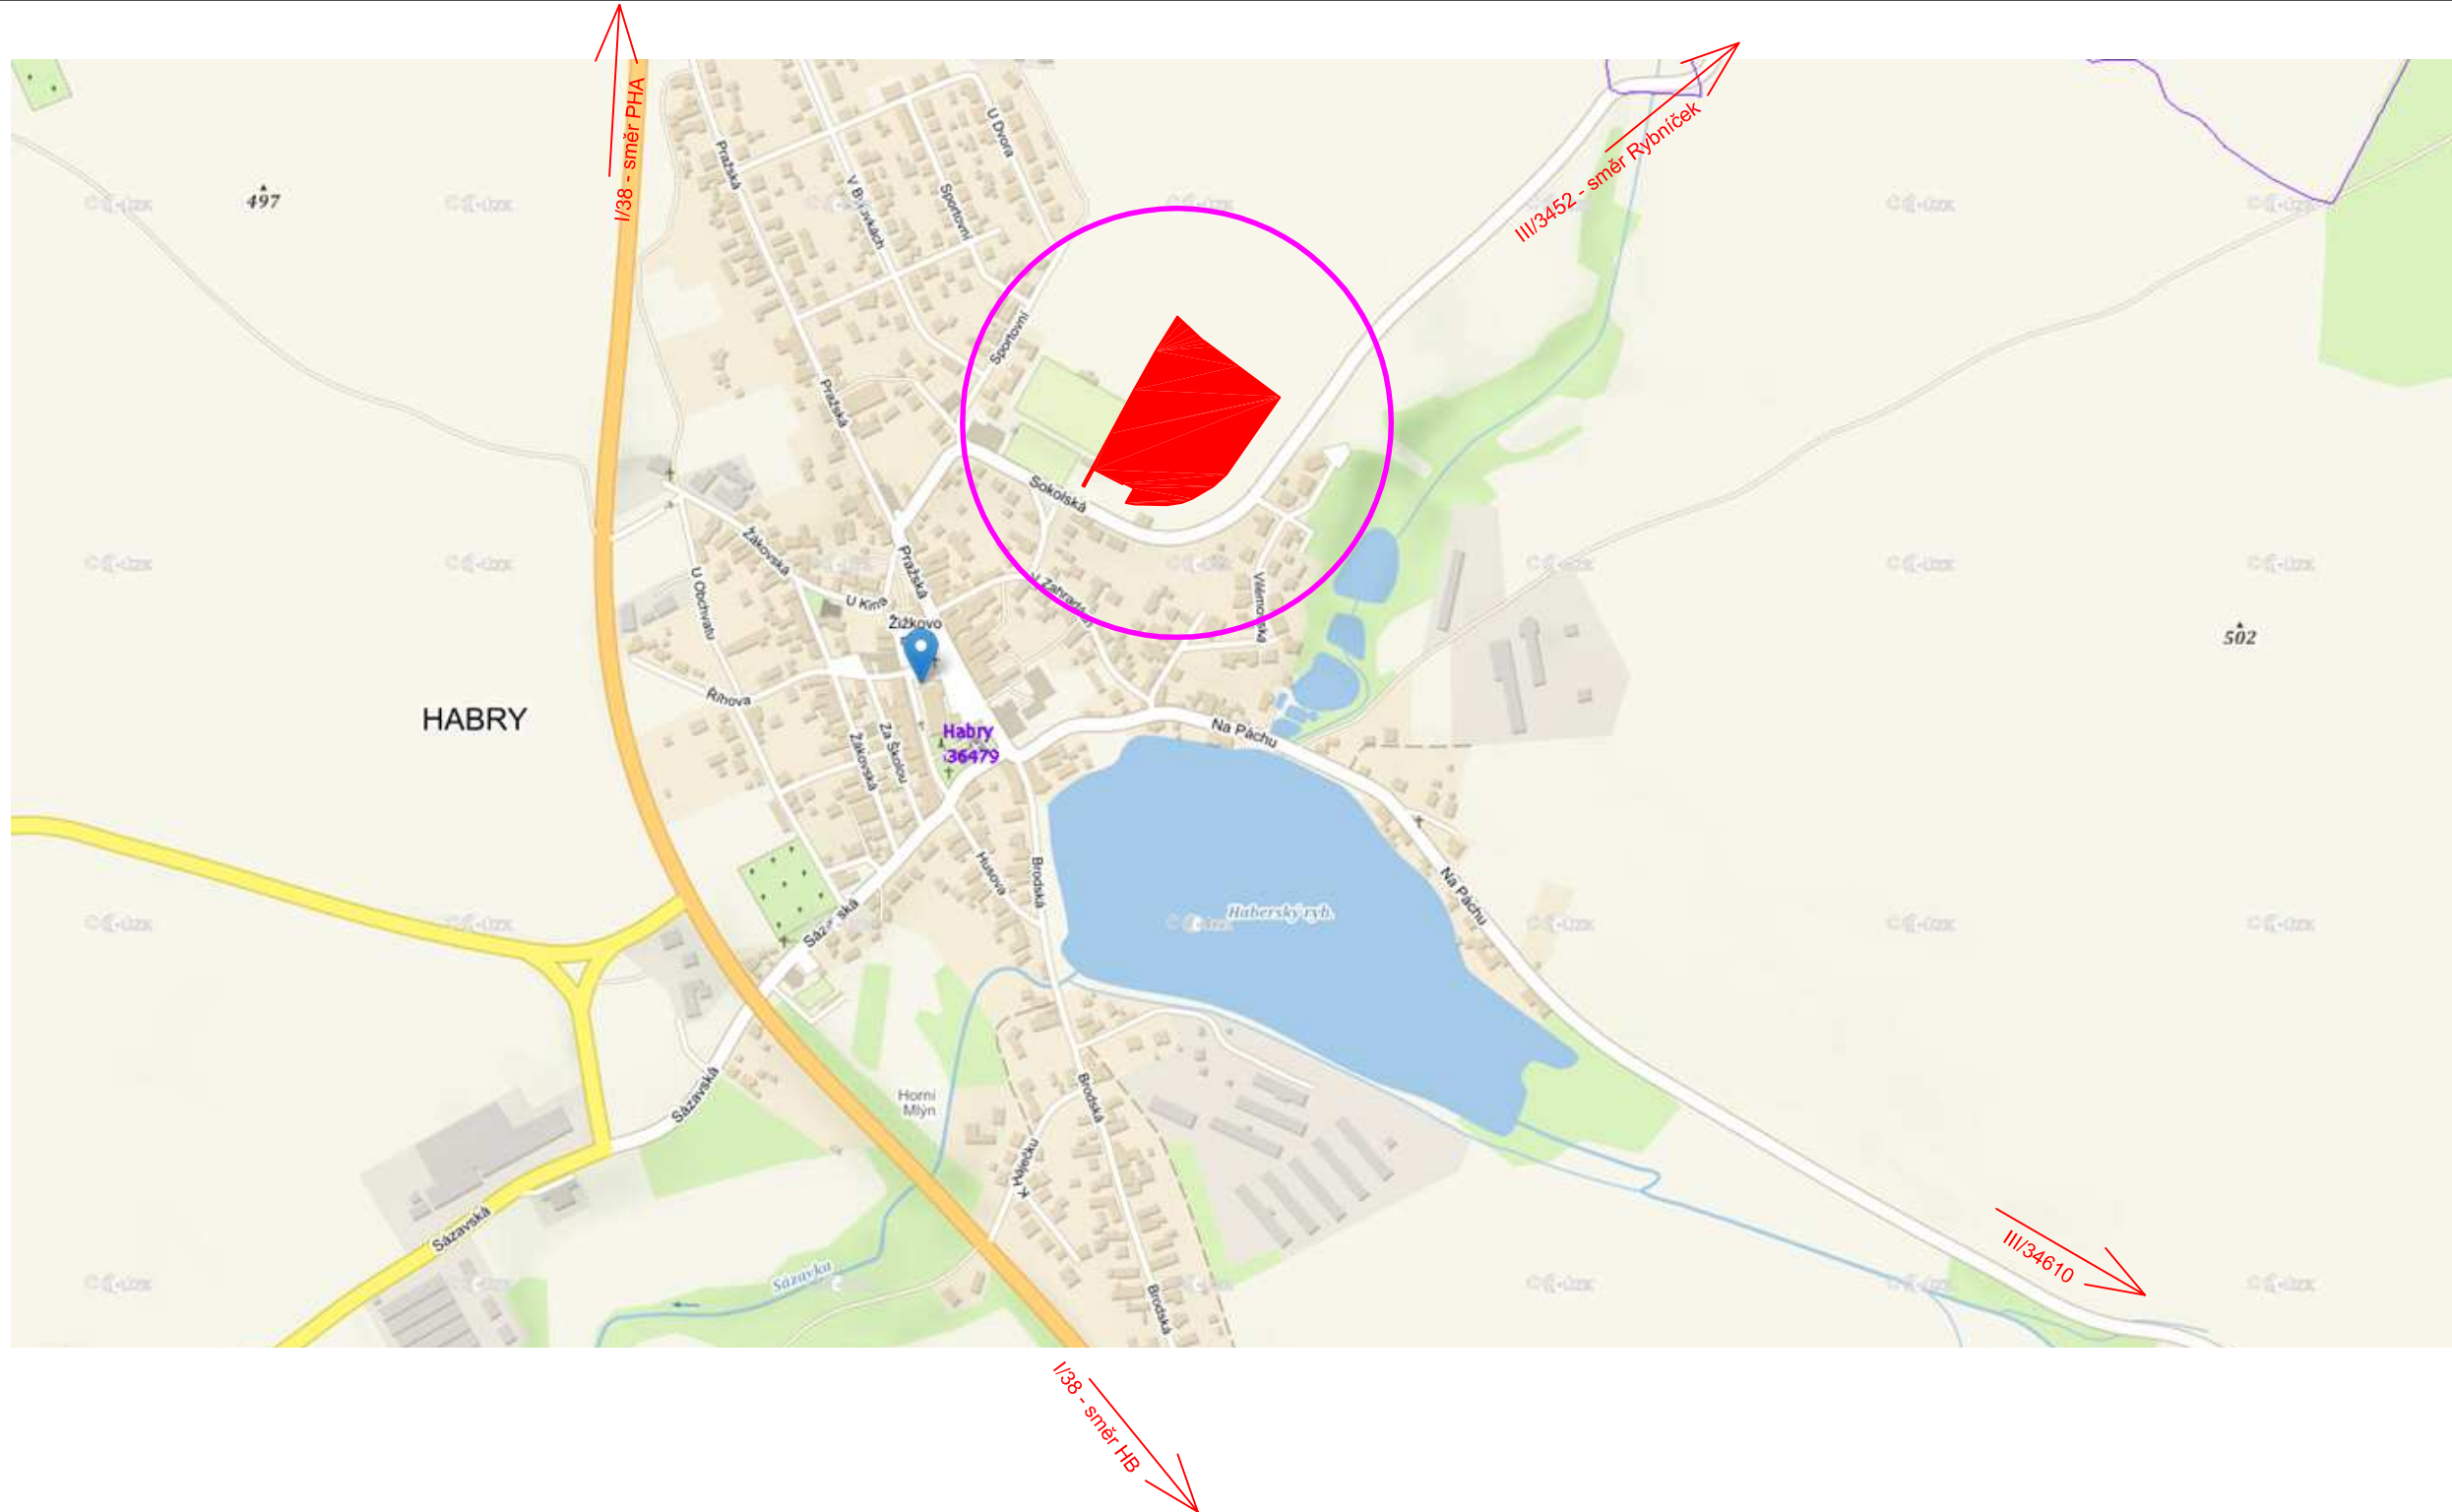


ARCHITEKTONICKÁ KANCELÁŘ

SO 02 - ZPEVNĚNÉ PLOCHY


INVESTOR: Město Habry
Žižkovo náměstí 66, Habry, 582 81
MÍSTO STAVBY: katastrální území Habry, par. číslo - 440/5, 440/6,
440/7, 440/8, 440/9, 440/10, 440/11, 440/12
STUPEŇ: DOKUMENTACE PRO PROVÁDĚNÍ STAVBY DATUM: 10/2018

OBYTNÁ ZÓNA - HABRY LOKALITA U HŘIŠTĚ

ARCHITEKT: Ing. MILAN STEJSKAL
VYPRACOVAL: MICHAL TOPOLOVSKÝ, ČKAIT 1400087, tel. 608 419 357

PŘEHLEDNÁ SITUACE

M 1:10000

 

FORMÁT: A3

Č.V. 1