


SKLONOVÉ POMĚRY

MĚŘÍTKA X / Y 1:200 / 1:200

LEGENDA TYPŮ ČAR

TERÉN
UPRAVENÝ TERÉN
NIVELETA
KONSTRUKCE KOMUNIKACE

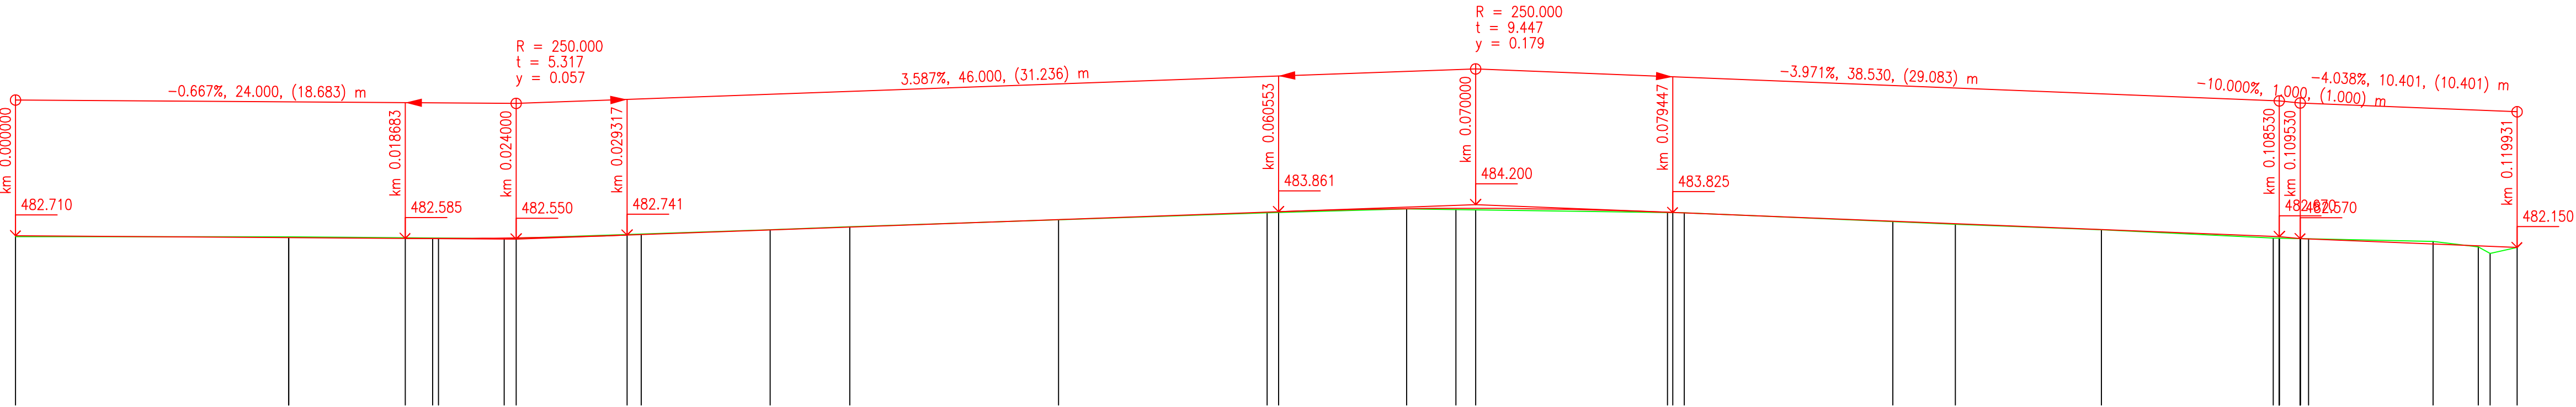


ZMĚNY PŘÍČNÉHO SKLONU

KÓTY NIVELETY

KÓTY TERÉNU
SROVNÁVACÍ ROVINA: 462


STANIČENÍ

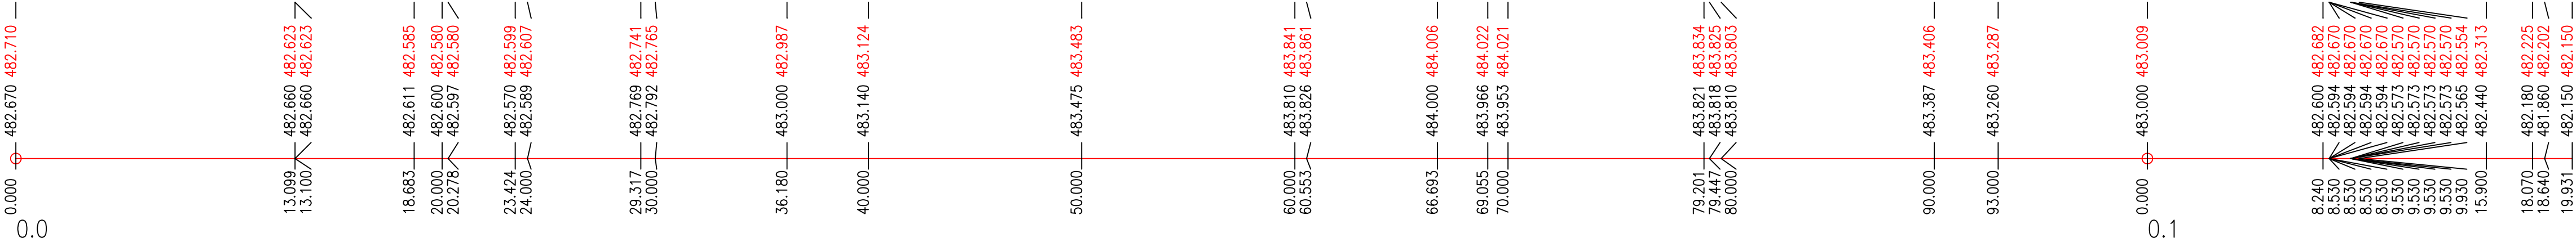

VZDÁLENOST PŘÍČNÝCH ŘEZŮ

KONSTRUKCE KOMUNIKACE

SMĚROVÉ POMĚRY

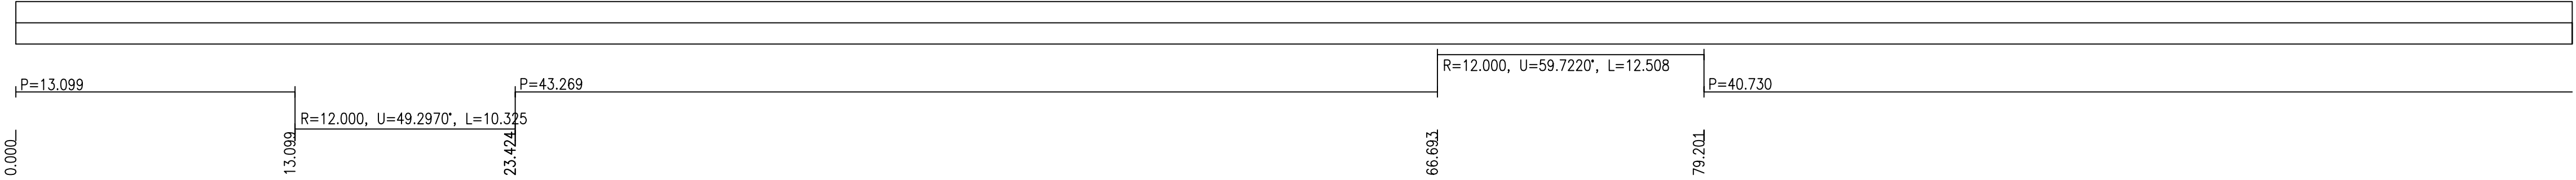

SO 02 - ZPEVNĚNÉ PLOCHY

INVESTOR: Město Habry
Žitkovo náměstí 66, Habry, 582 81

MÍSTO STAVBY: katastrální území Habry, par. 336/5 - 440/5, 440/6, 440/7, 440/8, 440/9, 440/10, 440/11, 440/12

STUPEŇ: DOKUMENTACE PRO PROVÁDĚNÍ STAVBY DATUM: 10/2018

ARCHITEKT: Ing. MILAN STEJSKAL

VYPRACOVAL: MICHAL TOPOLOVSKÝ, ČKAIT 1400087, tel. 608 419 357

ÚSEK C - PODÉLNÝ PROFIL M 1:200/200

FORMÁT: 930x297

Č.V. 10