


# VZOROVÝ PŘÍČNÝ ŘEZ – C1 KM 0.100

- POZNÁMKA :
- UVEDENÉ PEVNOSTI BETONU A STUPNĚ AGRESIVITYPROSTŘEDÍ JSOU MINIMÁLNĚ POŽADOVANÉ
  - PŘED ZAHÁJENÍM ZEMNÍCH PRACÍ NUTNO VYTÝČIT VEDENÍ VŠECH ING. SÍTÍ !!!
  - PŘI KŘÍŽENÍ A SOUBĚHU PODZEMNÍHO VEDENÍ JE NUTNÉ DODRŽET ODSTUPY DLE Čsn 73 6005 !!!
  - PŘI REALIZACI NUTNO DODRŽOVAT VEŠKERÉ TECHNOLOGICKÉ POKYNYJEDNOTLIVÝCH DODAVATELŮ MATERIÁLŮ, POUŽITÉ MATERIÁLY MUSÍ ODPOVÍDAT VYHLÁŠCE 37/2001 Sb.
  - PŘI PROVÁDĚNÍ NUTNO DODRŽOVAT ZÁSADY BEZPEČNOSTI A OCHRANY ZDRAVÍ

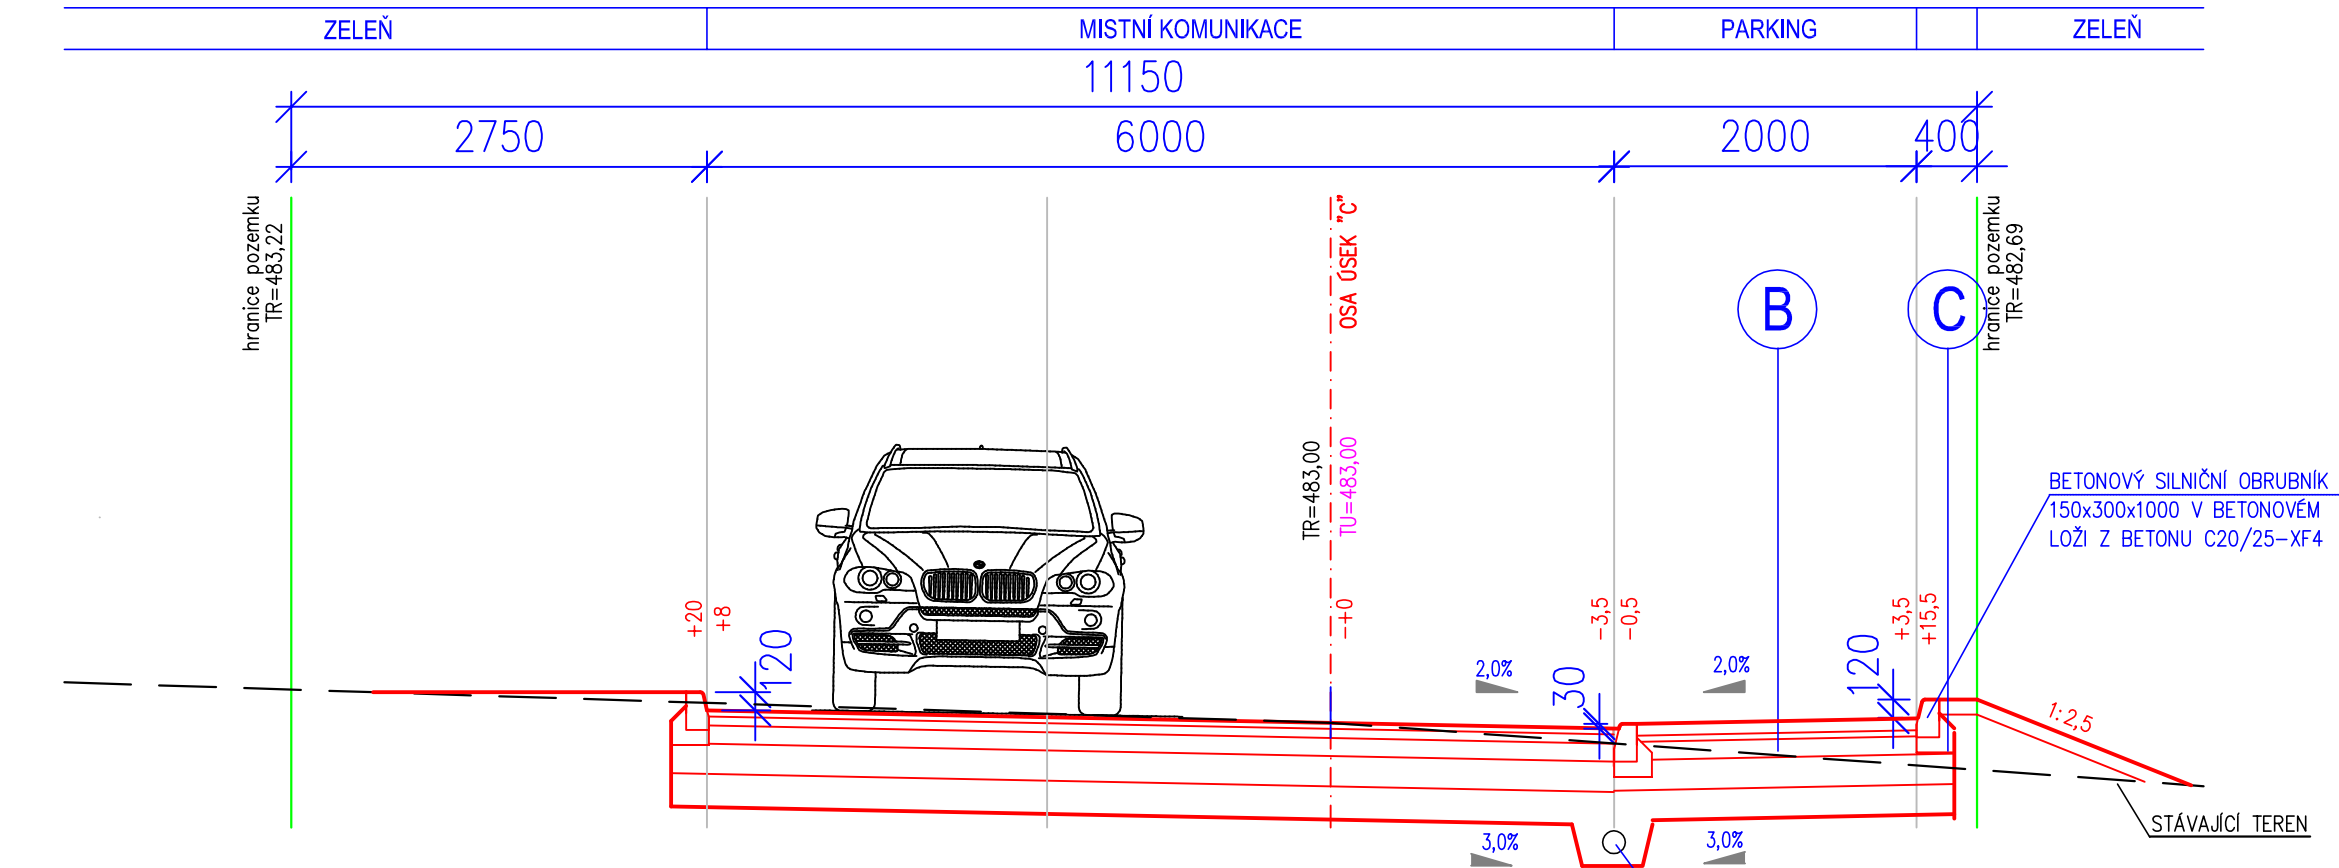

## A NOVÁ MÍSTNÍ KOMUNIKACE S POVRCHEM Z ASFALTOVÉHO BETONU

|                                       |           |            |                               |
|---------------------------------------|-----------|------------|-------------------------------|
| ASFALTOVÝ BETON (OBRUSNÁ VRSTVA)      | ACO11     | 40 mm      | ČSN 73 6121, ČSN EN 1310108-1 |
| POSTŘÍK SPOJOVACÍ - KAT.ASF. EMULZE   | PS-E      | 0,50 kg/m2 | ČSN 73 6129                   |
| ASFALTOVÝ BETON (PODKLADNÍ VRSTVA)    | ACP 16+   | 60 mm      | ČSN 73 6121, ČSN EN 1310108-1 |
| POSTŘÍK INFILTRAČNÍ - KAT.ASF. EMULZE | PI-E      | 0,50 kg/m2 | ČSN 73 6129                   |
| KAMENIVO ZPEVNĚNÉ CEMENTEM            | SC0/32, C | 120 mm     | ČSN 73 6124-1                 |
| ŠTĚRKODRŤ                             | ŠD        | 200 mm     | ČSN 73 6126-1                 |
| ŠTĚRKODRŤ (SANACE PODLOŽÍ)            | ŠD        | 200 mm     | ČSN 73 6126-1                 |
| GEOMŘÍŽ (trojosá)                     |           |            |                               |
| GEOTEXTILIE 300g/m2                   |           |            |                               |

CELKEM 620 mm

ZHUTNĚNÁ ZEMNÍ PLÁŇ Edef = 45 Mpa (VZHLEDEM KE ZJIŠTĚNÝM GEOLOGICKÝM POMĚRŮM SE PŘEDPOKLÁDÁ ÚPRAVA PLÁNĚ, PŘÍPADNÝ DALŠÍ ZPŮSOB ÚPRAVY NAVRHNĚ ZHOTOVITEL STAVBY)

## D PARKING – ZÁMKOVÁ DLAŽBA

|                            |           |        |                               |
|----------------------------|-----------|--------|-------------------------------|
| ZÁMKOVÁ DLAŽBA             | ZD        | 80 mm  | ČSN 73 6121, ČSN EN 1310108-1 |
| DRČENÉ KAMENIVO F. 4-8     | DK        | 40 mm  | ČSN 73 6129                   |
| KAMENIVO ZPEVNĚNÉ CEMENTEM | SC0/32, C | 120 mm | ČSN 73 6124-1                 |
| ŠTĚRKODRŤ                  | ŠD        | 200 mm | ČSN 73 6126-1                 |
| ŠTĚRKODRŤ (SANACE PODLOŽÍ) | ŠD        | 200 mm | ČSN 73 6126-1                 |
| GEOMŘÍŽ (trojosá)          |           |        |                               |
| GEOTEXTILIE 300g/m2        |           |        |                               |

CELKEM 640 mm

ZHUTNĚNÁ ZEMNÍ PLÁŇ Edef = 45 Mpa (VZHLEDEM KE ZJIŠTĚNÝM GEOLOGICKÝM POMĚRŮM SE PŘEDPOKLÁDÁ ÚPRAVA PLÁNĚ, PŘÍPADNÝ DALŠÍ ZPŮSOB ÚPRAVY NAVRHNĚ ZHOTOVITEL STAVBY)

## C ZELEN

- OSETÍ TRAVNÍM SEMENEM
- OHUMUSOVÁNÍ 150 mm
- NÁSYP ZEMINOU


## SO 02 - ZPEVNĚNÉ PLOCHY

|               |                                                                                                 |
|---------------|-------------------------------------------------------------------------------------------------|
| INVESTOR:     | Město Habry<br>Žižkovo náměstí 66, Habry, 582 81                                                |
| MÍSTO STAVBY: | katastrální území Habry, par. číslo - 440/5, 440/6, 440/7, 440/8, 440/9, 440/10, 440/11, 440/12 |
| STUPEŇ:       | DOKUMENTACE PRO PROVÁDĚNÍ STAVBY                                                                |
| DATUM:        | 10/2018                                                                                         |

## OBYTNÁ ZÓNA - HABRY LOKALITA U HRŠTĚ

|             |                                                    |
|-------------|----------------------------------------------------|
| ARCHITEKT:  | Ing. MILAN STEJSKAL                                |
| VYPRACOVAL: | MICHAL TOPOLOVSKÝ, ČKAIT 1400087, tel. 608 419 357 |

ÚSEK C - VZOR. PŘÍČNÝ ŘEZ M 1:50

 

FORMÁT: A3

Č.V. 11