


SKLONOVÉ POMĚRY

MĚŘÍTKA X / Y 1:200 / 1:200

LEGENDA TYPŮ ČAR

TERÉN	
UPRAVENÝ TERÉN	
NIVELETA	
KONSTRUKCE KOMUNIKACE	

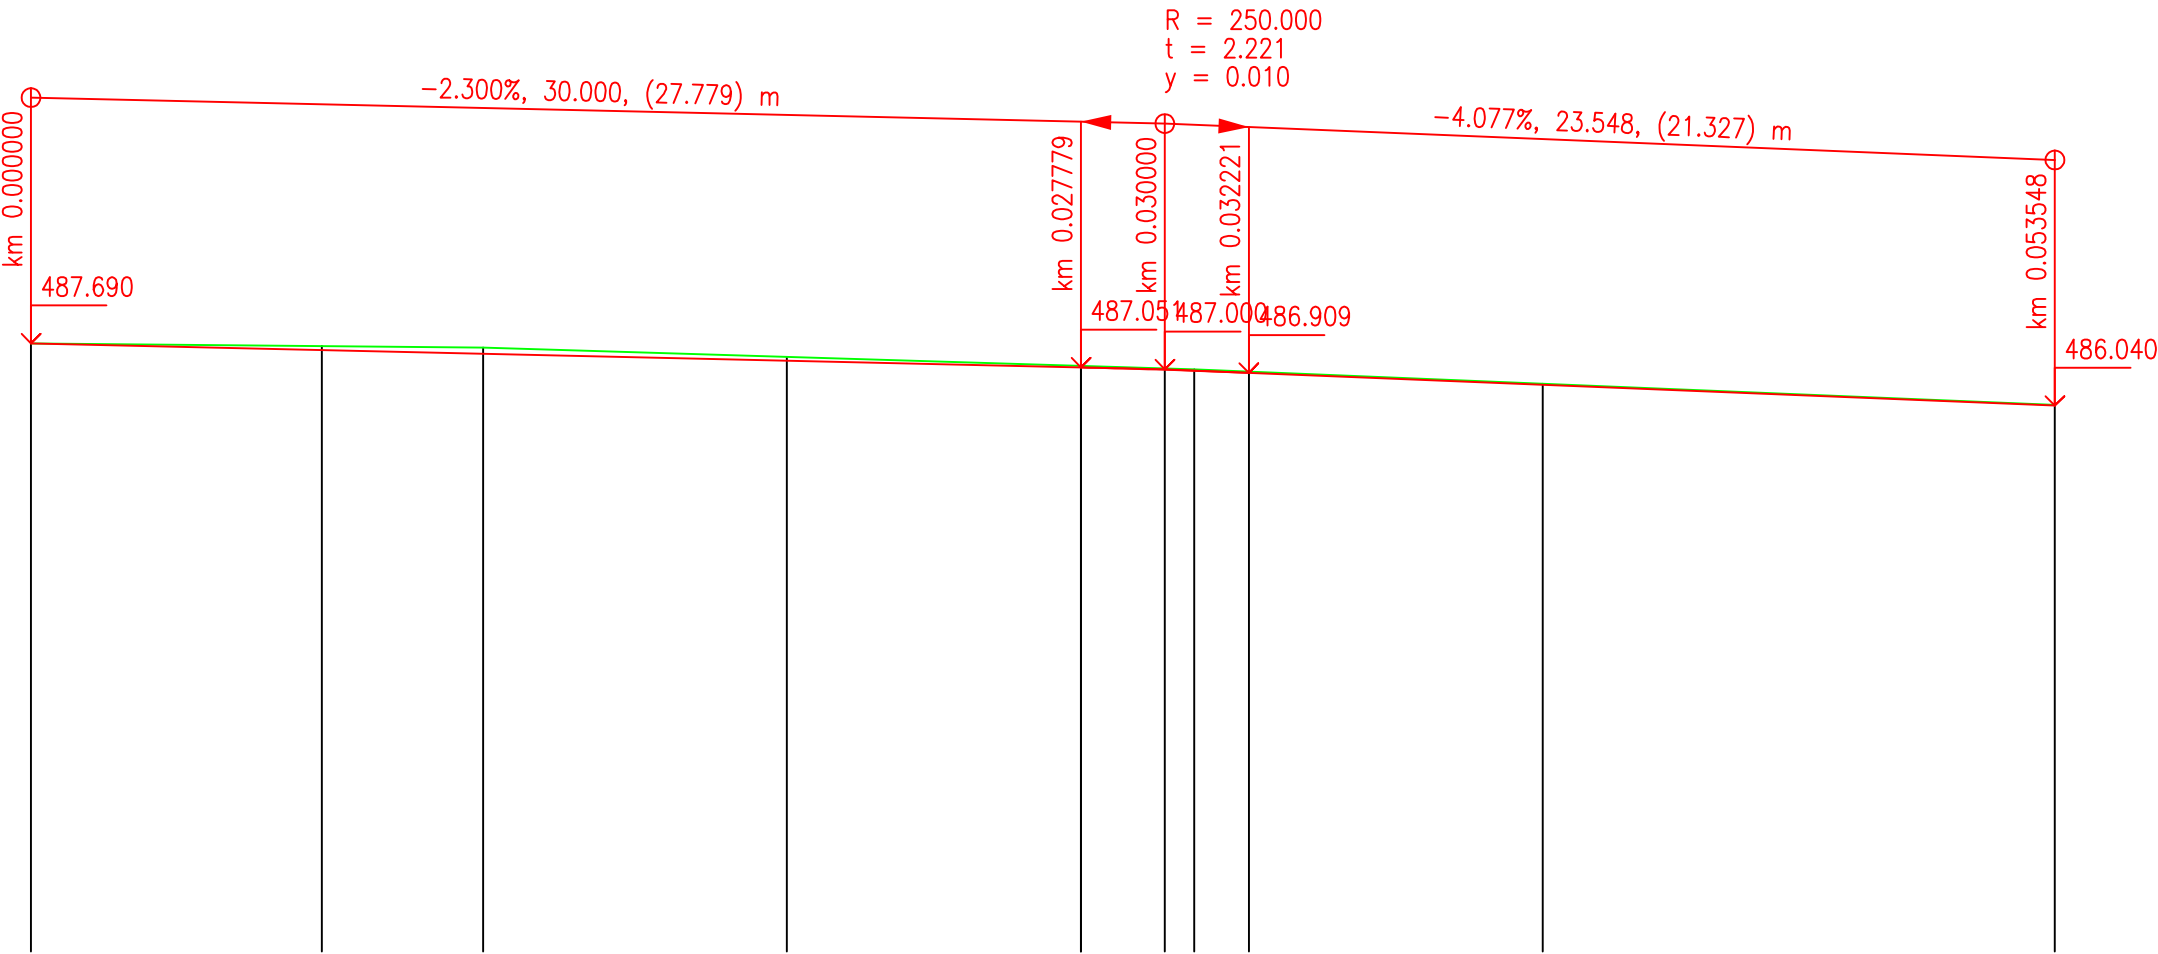


ZMĚNY PŘÍČNÉHO SKLONU

KÓTY NIVELETY


KÓTY TERÉNU
SROVNÁVACÍ ROVINA: 459

STANIČENÍ

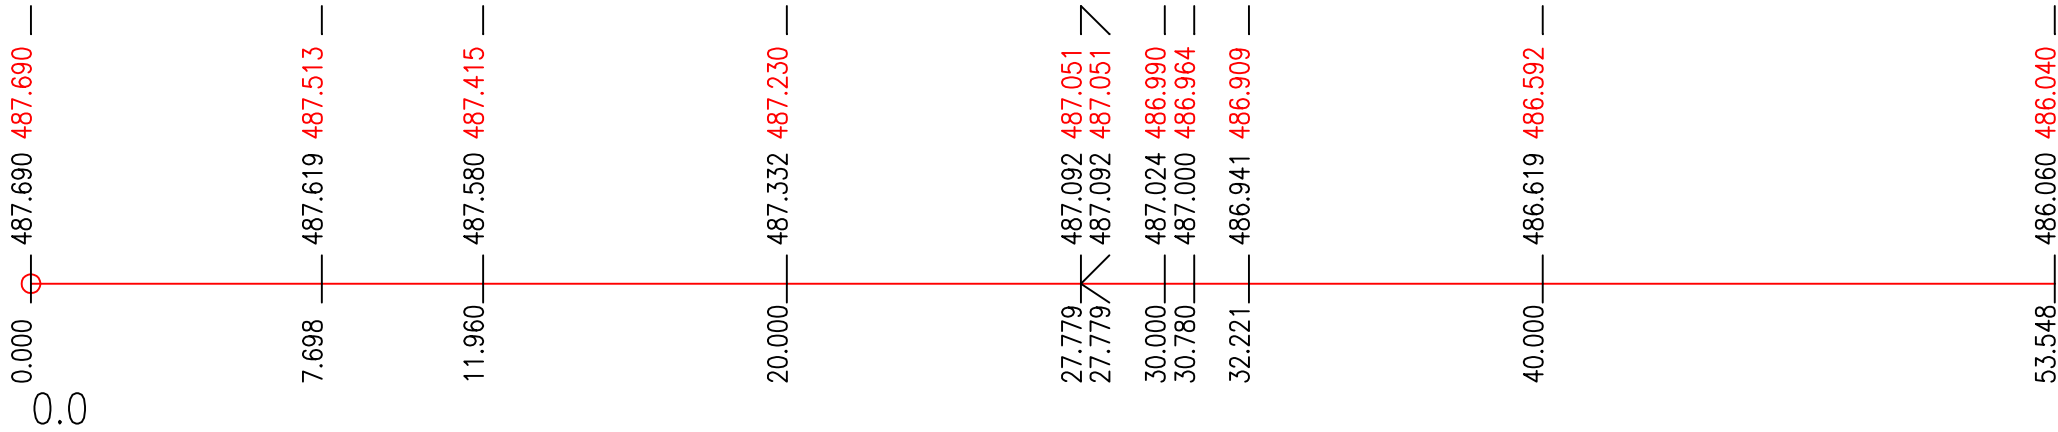

VZDÁLENOST PŘÍČNÝCH ŘEZŮ
KONSTRUKCE KOMUNIKACE

SMĚROVÉ POMĚRY

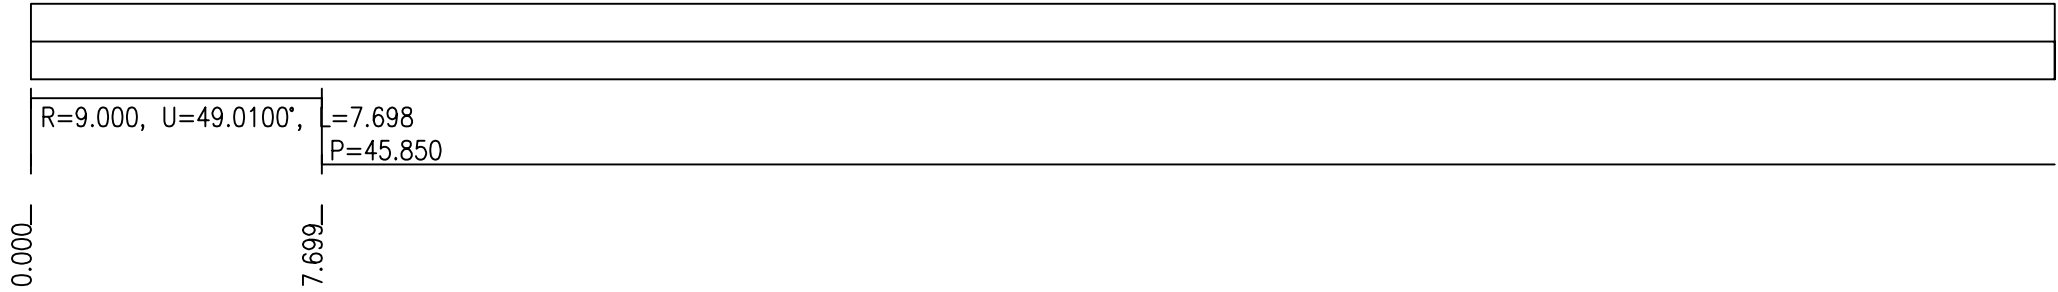

ARCHITEKTONICKÁ KANCELÁŘ


SO 02 - ZPEVNĚNÉ PLOCHY

INVESTOR:	Město Habry Žižkovo náměstí 66, Habry, 582 81
MÍSTO STAVBY:	katastrální území Habry, par. číslo - 440/5, 440/6, 440/7, 440/8, 440/9, 440/10, 440/11, 440/12
STUPEŇ:	DOKUMENTACE PRO PROVÁDĚNÍ STAVBY
DATUM:	10/2018

OBYTNÁ ZÓNA - HABRY LOKALITA U HRŠTĚ

ARCHITEKT:	Ing. MILAN STEJSKAL
VYPRACOVAL:	MICHAL TOPOLOVSKÝ, ČKAIT 1400087, tel. 608 419 357

CHODNÍK F - PODÉLNÝ PROFIL 1:200/200

 

FORMÁT: A1

Č.V. 13