

SKLONOVÉ POMĚRY

MĚŘÍTKA X / Y 1:200 / 1:200


LEGENDA TYPŮ ČAR

TERÉN

UPRAVENÝ TERÉN

NIVELETA

KONSTRUKCE KOMUNIKACE

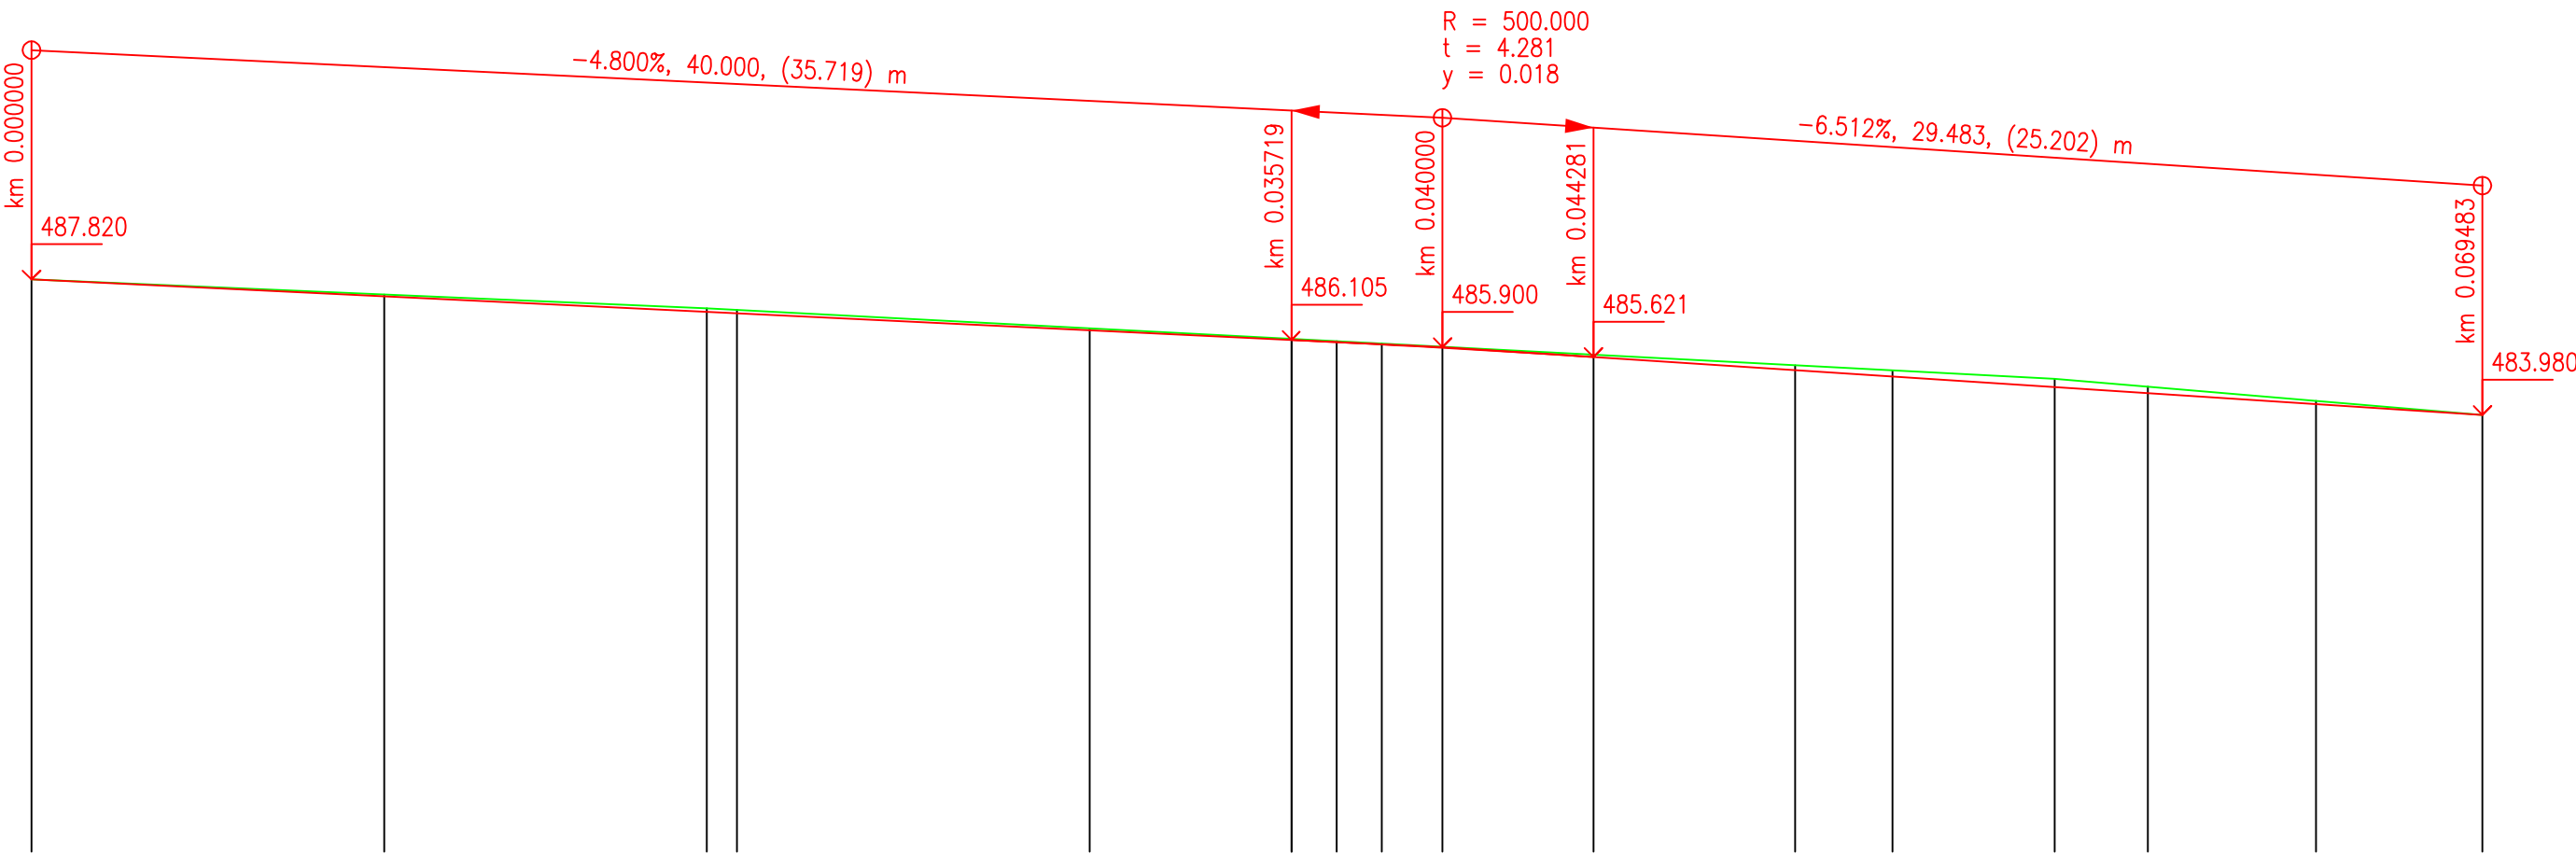


ZMĚNY PŘÍČNÉHO SKLONU

KÓTY NIVELETY

KÓTY TERÉNU


SROVNÁVACÍ ROVINA: 459

STANIČENÍ

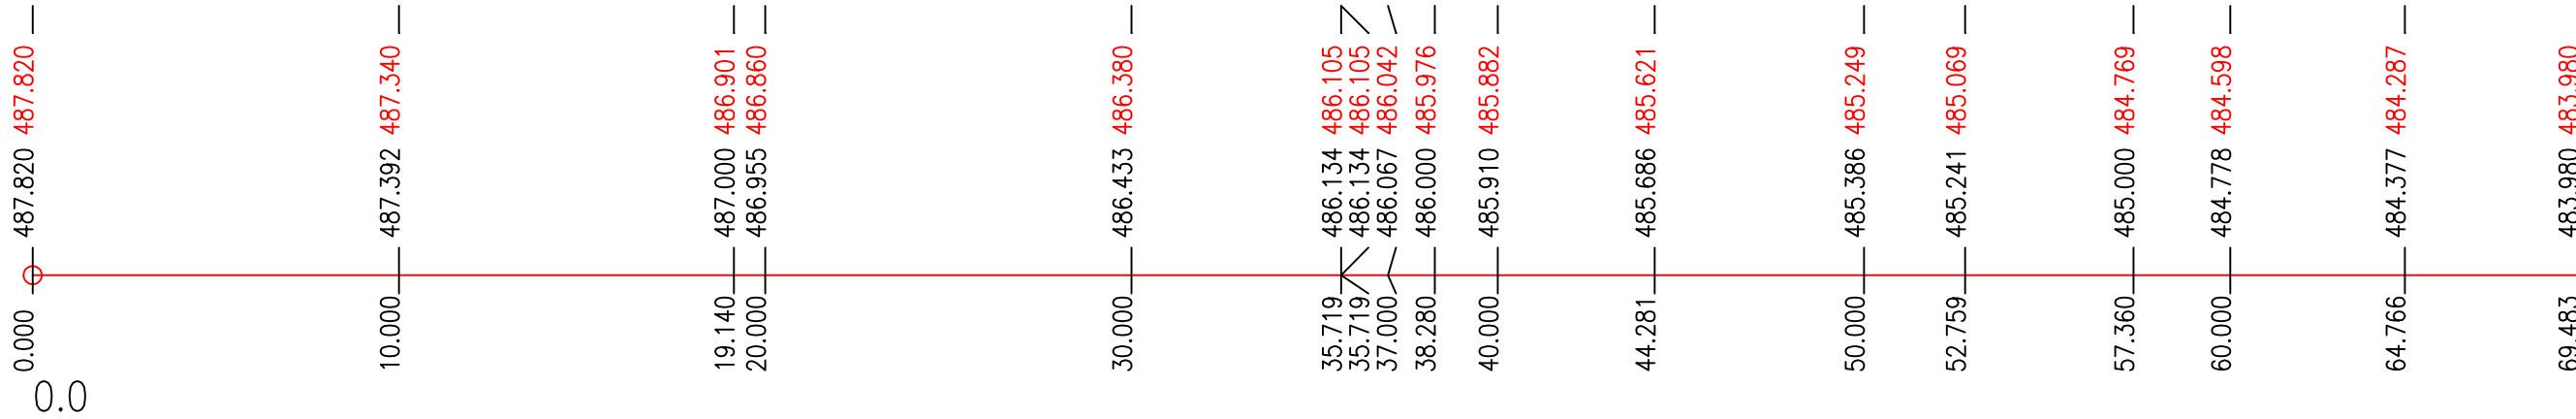

VZDÁLENOST PŘÍČNÝCH ŘEZŮ

KONSTRUKCE KOMUNIKACE

 

SMĚROVÉ POMĚRY



SO 02 - ZPEVNĚNÉ PLOCHY

INVESTOR: Město Habry
Žižkovo náměstí 66, Habry, 582 81

MÍSTO STAVBY: katastrální území Habry, par. číslo - 440/5, 440/6,
440/7, 440/8, 440/9, 440/10, 440/11, 440/12


STUPĚŇ: DOKUMENTACE PRO PROVÁDĚNÍ STAVBY DATUM: 10/2018

OBYTNÁ ZÓNA - HABRY
LOKALITA U HRŠTĚ

ARCHITEKT: Ing. MILAN STEJSKAL

VYPRACOVAL: MICHAL TOPOLOVSKÝ, ČKAIT 1400087, tel. 608 419 357

CHODNÍK G - PODÉLNÝ PROFIL1:200/200

 

FORMÁT: 680x297

Č.V. 15