


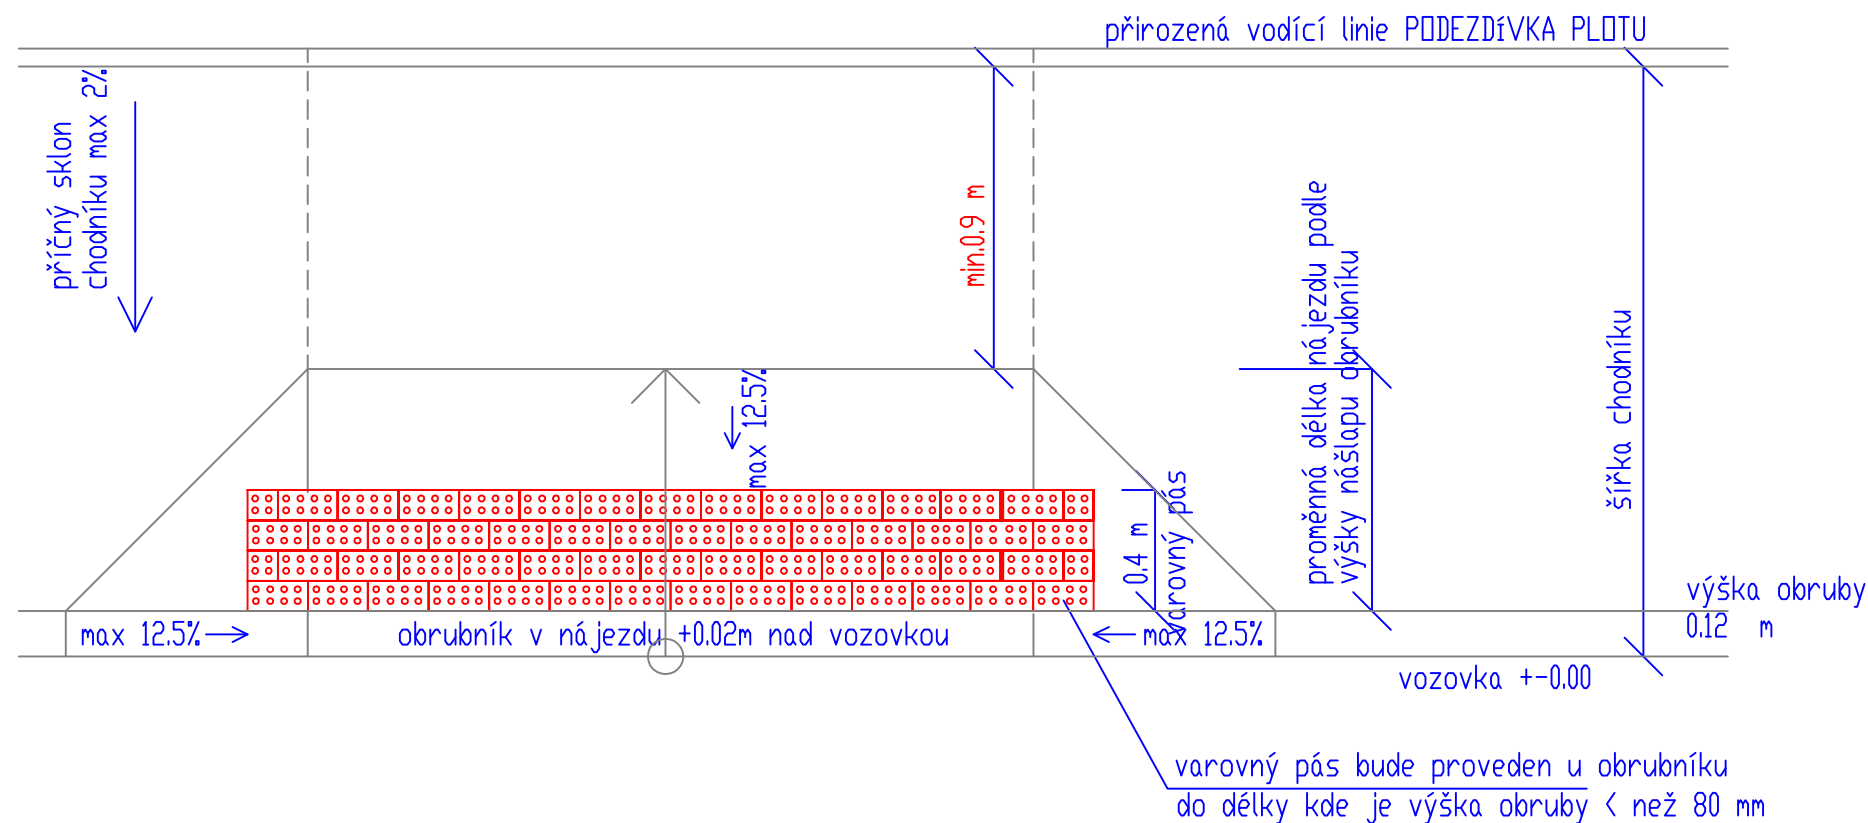

POZNÁMKA :

MATERIÁLOVÁ SPECIFIKACE :

- MATERIÁL POUŽITÝ PRO HMATOVÉ ÚPRAVY MUSÍ SPLŇOVAT NV 163*2002 Sb.
- NUTNOST BAREVNÉHO KONTRASTU HMATOVÉ DLAŽBY
- DLE TN TZÚS 12.03.04.-06 ODDĚLENÍ HMATOVÝCH PRVKŮ ROVINNÝMI DESKAMI OD ZÁMKOVÉ DLAŽBY



ARCHITEKTONICKÁ KANCELÁŘ


SO 02 - ZPEVNĚNÉ PLOCHY

INVESTOR: Město Habry
Žižkovo náměstí 66, Habry, 582 81
MÍSTO STAVBY: katastrální území Habry, par. číslo - 440/5, 440/6,
440/7, 440/8, 440/9, 440/10, 440/11, 440/12
STUPĚN: DOKUMENTACE PRO PROVÁDĚNÍ STAVBY DATUM: 10/2018

OBYTNÁ ZÓNA - HABRY LOKALITA U HRŠTĚ

ARCHITEKT: Ing. MILAN STEJSKAL
VYPRACOVAL: MICHAL TOPOLOVSKÝ, ČKAIT 1400087, tel. 608 419 357

DETAILY - BEZBARIÉROVOST M 1:50

 

FORMÁT: A3

Č.V. 21