

SKLONOVÉ POMĚRY

MĚŘITKA X / Y 1:200 / 1:200


LEGENDA TYPŮ ČAR

TERÉN

UPRAVENÝ TERÉN

NIVELETA

KONSTRUKCE KOMUNIKACE

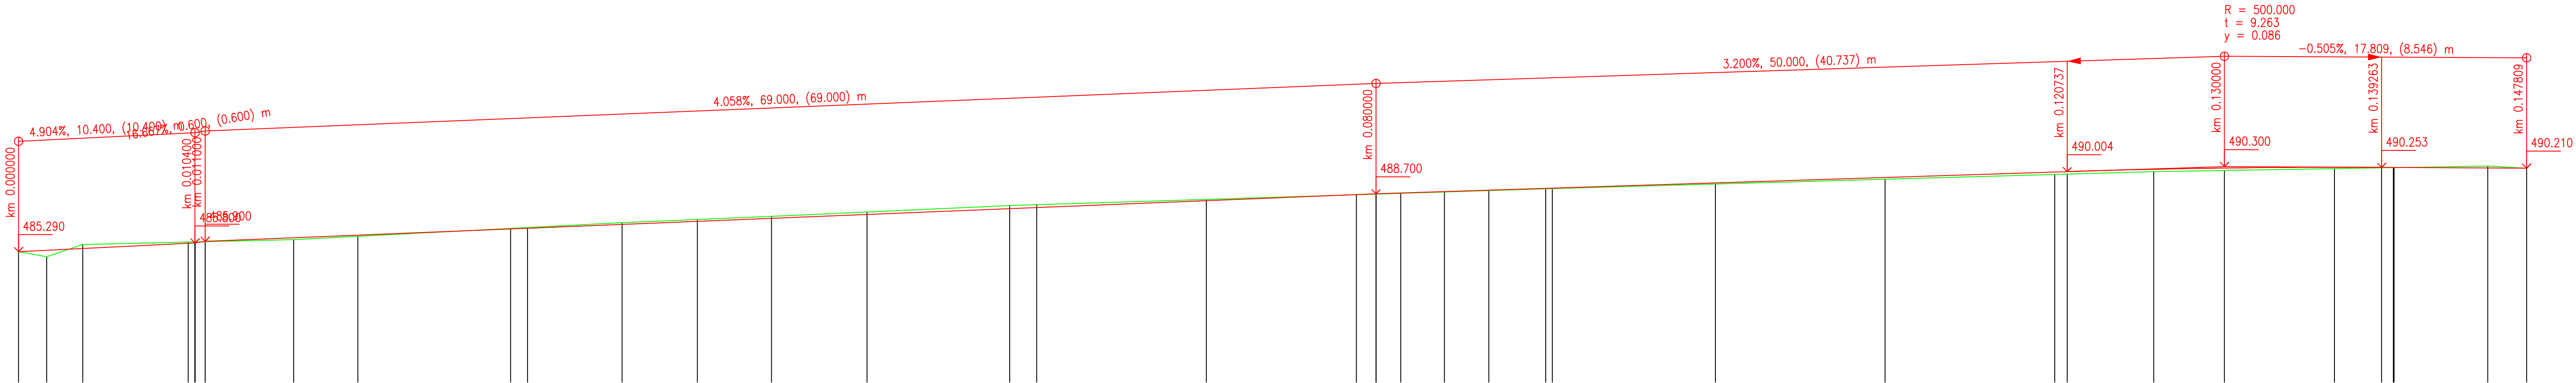

ZMĚNY PŘÍČNÉHO SKLONU

KÓTY NIVELETY

KÓTY TERÉNU


SROVNÁVACÍ ROVINA: 465

STANIČENÍ

VZDÁLENOST PŘÍČNÝCH ŘEZŮ

KONSTRUKCE KOMUNIKACE

SMĚROVÉ POMĚRY

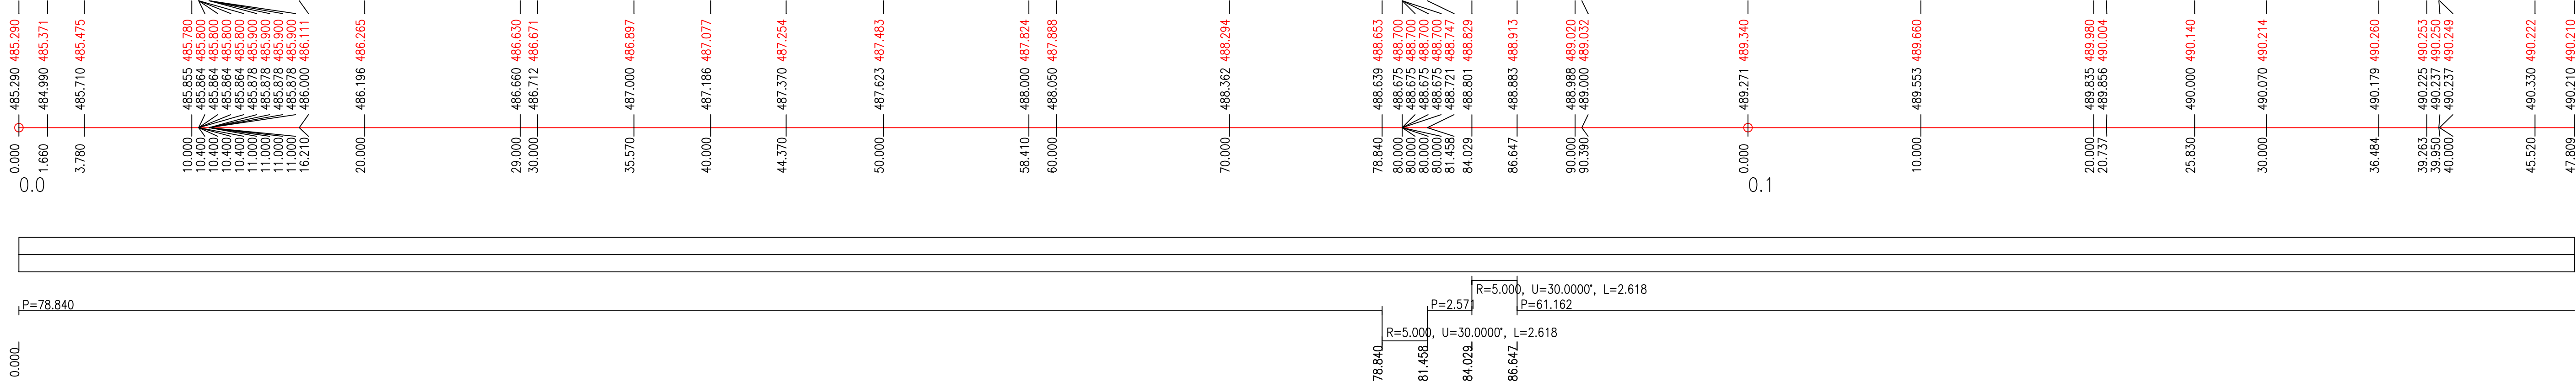

SO 02 - ZPEVNĚNÉ PLOCHY

INVESTOR: Město Habry
Žitkovo náměstí 66, Habry, 582 81

MÍSTO STAVBY: katastrální území Habry, par. číslo - 440/5, 440/6, 440/7, 440/8, 440/9, 440/10, 440/11, 440/12


STUPEŇ: DOKUMENTACE PRO PROVÁDĚNÍ STAVBY DATUM: 10/2018

OBYTNÁ ZÓNA - HABRY
LOKALITA U HRŠTĚ

ARCHITEKT: Ing. MILAN STEJSKAL

VYPRACOVAL: MICHAL TOPOLOVSKÝ, ČKAIT 1400087, tel. 608 419 357

ÚSEK A - PODÉLNÝ PROFIL M 1:200/200

 

FORMÁT: 1050x297

Č.V. 3