


VZOROVÝ PŘÍČNÝ ŘEZ – A1 KM 0.040

- POZNÁMKA :**
- UVEDENÉ PEVNOSTI BETONU A STUPNĚ AGRESIVITYPROSTŘEDÍ JSOU MINIMÁLNĚ POŽADOVANÉ
 - PŘED ZAHÁJENÍM ZEMNÍCH PRACÍ NUTNO VYTÝČIT VEDENÍ VŠECH ING. SÍTÍ !!!
 - PŘI KŘÍŽENÍ A SOUBĚHU PODZEMNÍHO VEDENÍ JE NUTNÉ DODRŽET ODSTUPY DLE ČSN 73 6005 !!!
 - PŘI REALIZACI NUTNO DODRŽOVAT VEŠKERÉ TECHNOLOGICKÉ POKYNYJEDNOTLIVÝCH DODAVATELŮ MATERIÁLŮ, POUŽITÉ MATERIÁLY MUSÍ ODPOVÍDAT VYHLÁŠCE 37/2001 Sb.
 - PŘI PROVÁDĚNÍ NUTNO DODRŽOVAT ZÁSADY BEZPEČNOSTI A OCHRANY ZDRAVÍ

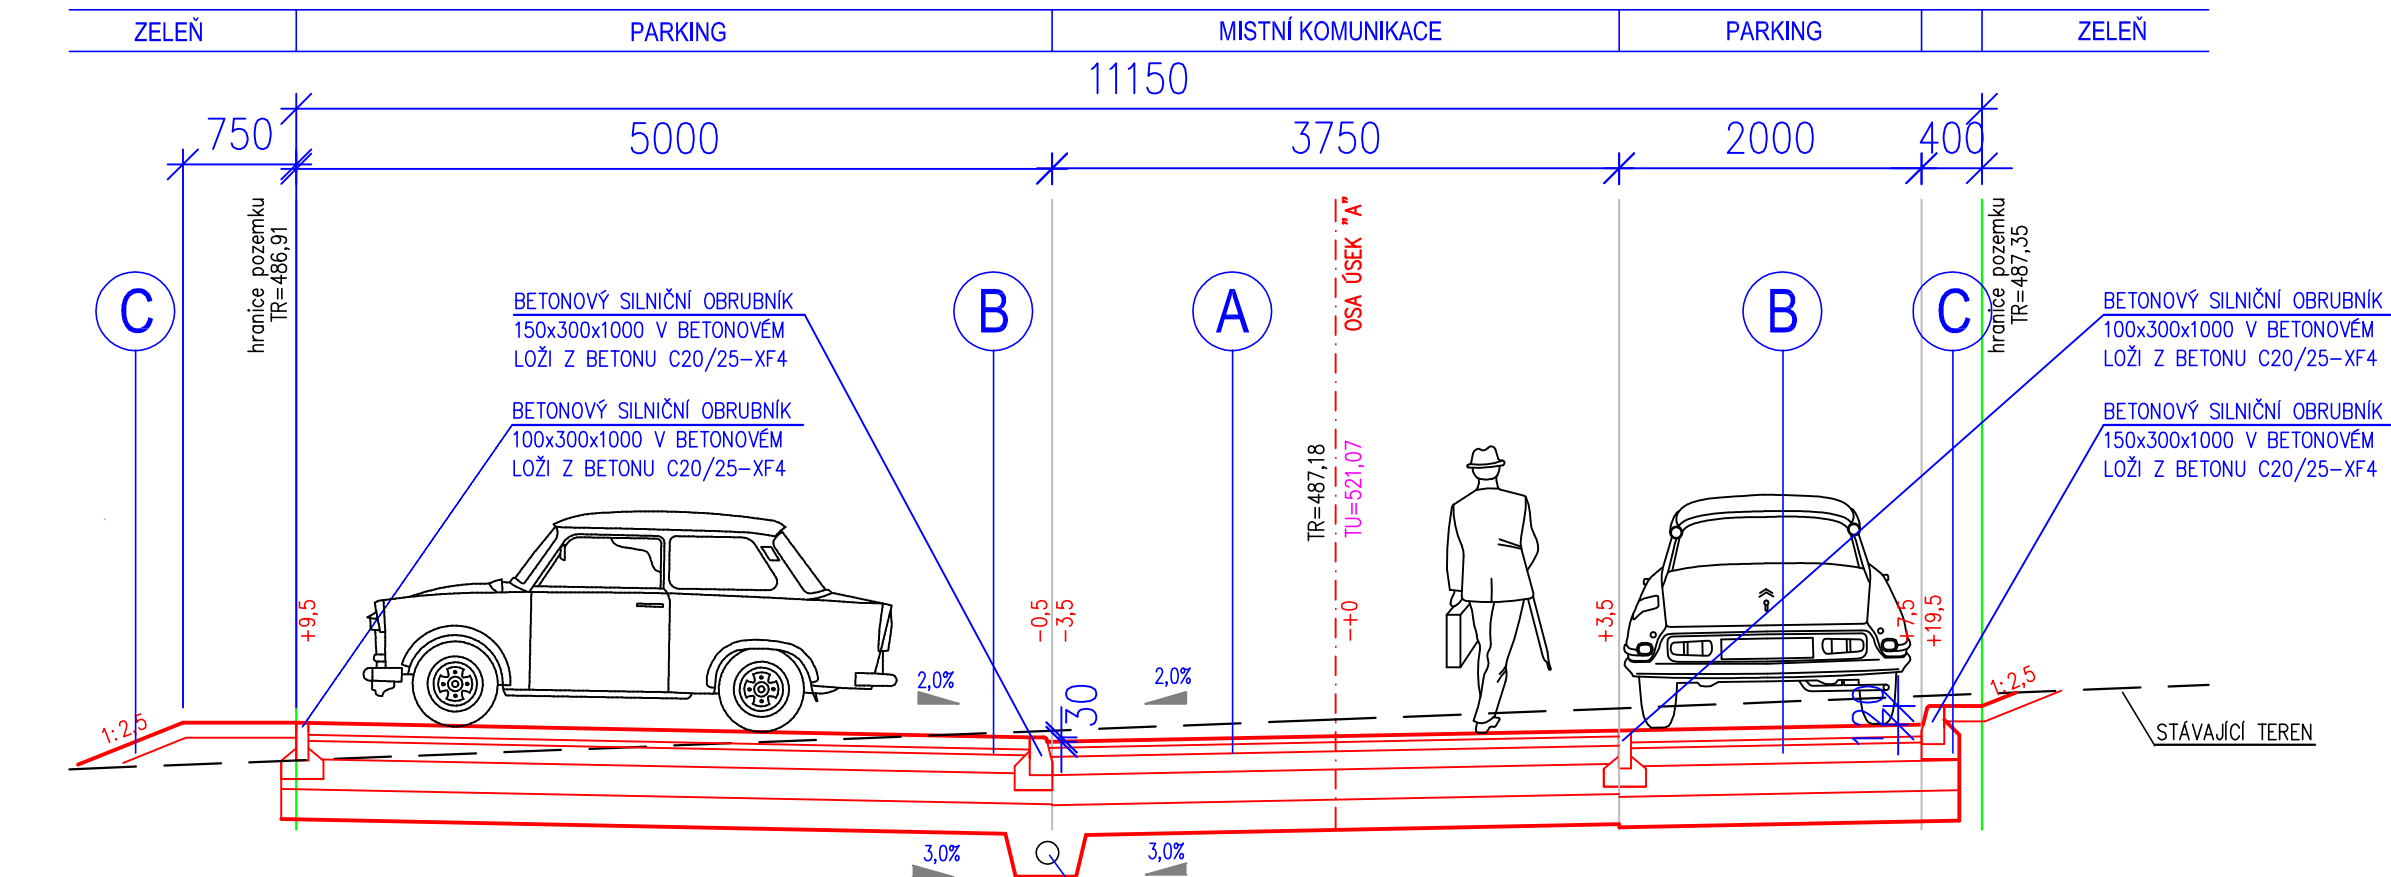

A NOVÁ MÍSTNÍ KOMUNIKACE S POVRCHEM Z ASFALTOVÉHO BETONU			
ASFALTOVÝ BETON (OBRUSNÁ VRSTVA)	ACO11	40 mm	ČSN 73 6121, ČSN EN 1310108-1
POSTŘÍK SPOJOVACÍ - KAT.ASF. EMULZE	PS-E	0,50 kg/m2	ČSN 73 6129
ASFALTOVÝ BETON (PODKLADNÍ VRSTVA)	ACP 16+	60 mm	ČSN 73 6121, ČSN EN 1310108-1
POSTŘÍK INFILTRAČNÍ - KAT.ASF. EMULZE	PI-E	0,50 kg/m2	ČSN 73 6129
KAMENIVO ZPEVNĚNÉ CEMENTEM	SC0/32, C	120 mm	ČSN 73 6124-1
ŠTĚRKODRŤ	ŠD	200 mm	ČSN 73 6126-1
ŠTĚRKODRŤ (SANACE PODLOŽÍ)	ŠD	200 mm	ČSN 73 6126-1
GEOMŘÍŽ (trojosá)			
GEOTEXTILIE 300g/m2			

CELKEM 620 mm

ZHUTNĚNÁ ZEMNÍ PLÁŇ Edef = 45 Mpa (VZHLEDEM KE ZJIŠTĚNÝM GEOLOGICKÝM POMĚRŮM SE PŘEDPOKLÁDÁ ÚPRAVA PLÁNĚ, PŘÍPADNÝ DALŠÍ ZPŮSOB ÚPRAVY NAVRHNE ZHOTOVITEL STAVBY)

D PARKING – ZÁMKOVÁ DLAŽBA			
ZÁMKOVÁ DLAŽBA	ZD	80 mm	ČSN 73 6121, ČSN EN 1310108-1
DRČENÉ KAMENIVO F. 4-8	DK	40 mm	ČSN 73 6129
KAMENIVO ZPEVNĚNÉ CEMENTEM	SC0/32, C	120 mm	ČSN 73 6124-1
ŠTĚRKODRŤ	ŠD	200 mm	ČSN 73 6126-1
ŠTĚRKODRŤ (SANACE PODLOŽÍ)	ŠD	200 mm	ČSN 73 6126-1
GEOMŘÍŽ (trojosá)			
GEOTEXTILIE 300g/m2			

CELKEM 640 mm

ZHUTNĚNÁ ZEMNÍ PLÁŇ Edef = 45 Mpa (VZHLEDEM KE ZJIŠTĚNÝM GEOLOGICKÝM POMĚRŮM SE PŘEDPOKLÁDÁ ÚPRAVA PLÁNĚ, PŘÍPADNÝ DALŠÍ ZPŮSOB ÚPRAVY NAVRHNE ZHOTOVITEL STAVBY)

C ZELEŇ	
OSETÍ TRAVNÍM SEMENEM	150 mm
OHUMUSOVÁNÍ	
NÁSYP ZEMINOU	

SO 02 - ZPEVNĚNÉ PLOCHY

INVESTOR:	Město Habry Žižkovo náměstí 66, Habry, 582 81
MÍSTO STAVBY:	katastrální území Habry, par. číslo - 440/5, 440/6, 440/7, 440/8, 440/9, 440/10, 440/11, 440/12
STUPĚŇ:	DOKUMENTACE PRO PROVÁDĚNÍ STAVBY
DATUM:	10/2018
OBYTNÁ ZÓNA - HABRY LOKALITA U HRŠTĚ	
ARCHITEKT:	Ing. MILAN STEJSKAL
VYPRACOVAL:	MICHAL TOPOLOVSKÝ, ČKAIT 1400087, tel. 608 419 357

ÚSEK A - VZOR. PŘÍČNÝ ŘEZ M 1:50

FORMÁT: A3

Č.V. 4