


VZOROVÝ PŘÍČNÝ ŘEZ – B2 KM 0.120

- POZNÁMKA :**
- UVEDENÉ PEVNOSTI BETONU A STUPNĚ AGRESIVITYPROSTŘEDÍ JSOU MINIMÁLNĚ POŽADOVANÉ
 - PŘED ZAHÁJENÍM ZEMNÍCH PRACÍ NUTNO VYTÝČIT VEDENÍ VŠECH ING. SÍTÍ !!!
 - PŘI KRÍŽENÍ A SOUBĚHU PODZEMNÍHO VEDENÍ JE NUTNÉ DODRŽET ODSTUPY DLE ČSN 73 6005 !!!
 - PŘI REALIZACI NUTNO DODRŽOVAT VEŠKERÉ TECHNOLOGICKÉ POKYNYJEDNOTLIVÝCH DODAVATELŮ MATERIÁLŮ, POUŽITÉ MATERIÁLY MUSÍ ODPOVÍDAT VYHLÁŠCE 37/2001 Sb.
 - PŘI PROVÁDĚNÍ NUTNO DODRŽOVAT ZÁSADY BEZPEČNOSTI A OCHRANY ZDRAVÍ

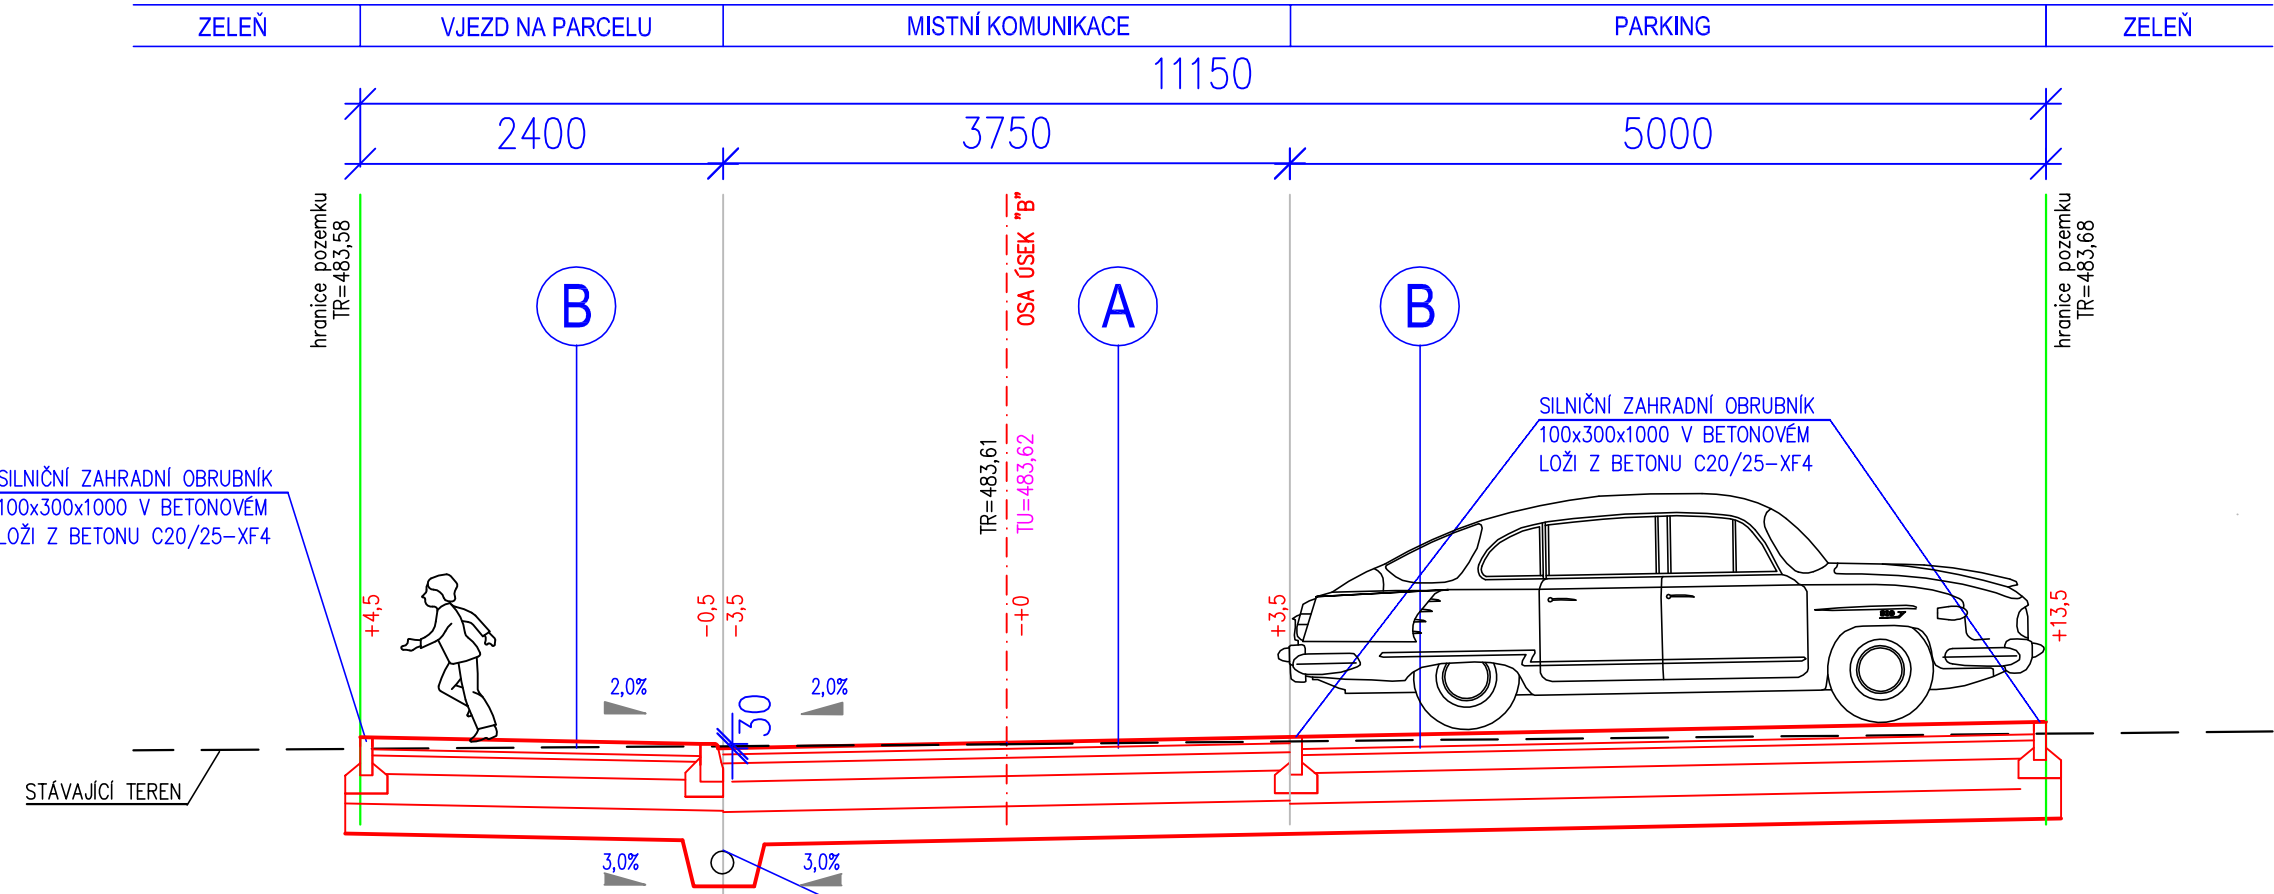

- A** NOVÁ MÍSTNÍ KOMUNIKACE S POVRCHEM Z ASFALTOVÉHO BETONU
- | | | | |
|---------------------------------------|-----------|------------------------|-------------------------------|
| ASFALTOVÝ BETON (OBRUSNÁ VRSTVA) | ACO11 | 40 mm | ČSN 73 6121, ČSN EN 1310108-1 |
| POSTŘÍK SPOJOVACÍ - KAT.ASF. EMULZE | PS-E | 0,50 kg/m ² | ČSN 73 6129 |
| ASFALTOVÝ BETON (PODKLADNÍ VRSTVA) | ACP 16+ | 60 mm | ČSN 73 6121, ČSN EN 1310108-1 |
| POSTŘÍK INFILTRAČNÍ - KAT.ASF. EMULZE | PI-E | 0,50 kg/m ² | ČSN 73 6129 |
| KAMENIVO ZPEVNĚNÉ CEMENTEM | SC0/32, C | 120 mm | ČSN 73 6124-1 |
| ŠTĚRKODRŤ | ŠD | 200 mm | ČSN 73 6126-1 |
| ŠTĚRKODRŤ (SANACE PODLOŽÍ) | ŠD | 200 mm | ČSN 73 6126-1 |
| GEOMŘÍŽ (trojosá) | | | |
| GEOTEXTILIE 300g/m ² | | | |
- ODVODNOVACÍ DRENÁŽ (PVC pr 125 mm,) + OBSYP DRENÁŽE (ŠTERK 16–32) LOŽE OBALENO GEOTEXTILIÍ 300G/M²

CELKEM 620 mm

ZHUTNĚNÁ ZEMNÍ PLÁŇ Edef = 45 Mpa (VZHLEDEM KE ZJIŠTĚNÝM GEOLOGICKÝM POMĚRŮM SE PŘEDPOKLÁDÁ ÚPRAVA PLÁNĚ, PŘÍPADNÝ DALŠÍ ZPŮSOB ÚPRAVY NAVRHNE ZHOTOVITEL STAVBY)

- D** PARKING – ZÁMKOVÁ DLAŽBA
- | | | | |
|---------------------------------|-----------|--------|-------------------------------|
| ZÁMKOVÁ DLAŽBA | ZD | 80 mm | ČSN 73 6121, ČSN EN 1310108-1 |
| DRČENÉ KAMENIVO F. 4-8 | DK | 40 mm | ČSN 73 6129 |
| KAMENIVO ZPEVNĚNÉ CEMENTEM | SC0/32, C | 120 mm | ČSN 73 6124-1 |
| ŠTĚRKODRŤ | ŠD | 200 mm | ČSN 73 6126-1 |
| ŠTĚRKODRŤ (SANACE PODLOŽÍ) | ŠD | 200 mm | ČSN 73 6126-1 |
| GEOMŘÍŽ (trojosá) | | | |
| GEOTEXTILIE 300g/m ² | | | |

CELKEM 640 mm

ZHUTNĚNÁ ZEMNÍ PLÁŇ Edef = 45 Mpa (VZHLEDEM KE ZJIŠTĚNÝM GEOLOGICKÝM POMĚRŮM SE PŘEDPOKLÁDÁ ÚPRAVA PLÁNĚ, PŘÍPADNÝ DALŠÍ ZPŮSOB ÚPRAVY NAVRHNE ZHOTOVITEL STAVBY)

- C** ZELEŇ
- | | | |
|-----------------------|--|--------|
| OSEŤÍ TRAVNÍM SEMENEM | | |
| OHUMUSOVÁNÍ | | 150 mm |
| NÁSYP ZEMINOU | | |

SO 02 - ZPEVNĚNÉ PLOCHY

INVESTOR:	Město Habry Žižkovo náměstí 66, Habry, 582 81
MÍSTO STAVBY:	katastrální území Habry, par. číslo - 440/5, 440/6, 440/7, 440/8, 440/9, 440/10, 440/11, 440/12
STUPEŇ:	DOKUMENTACE PRO PROVÁDĚNÍ STAVBY
DATUM:	10/2018
OBYTNÁ ZÓNA - HABRY LOKALITA U HRŠTĚ	
ARCHITEKT:	Ing. MILAN STEJSKAL
VYPRACOVAL:	MICHAL TOPOLOVSKÝ, ČKAIT 1400087, tel. 608 419 357

ÚSEK B2 - VZOR. PŘÍČNÝ ŘEZ M 1:50

Č.V. 8