


VĚTEV "A1"

ÚZEMÍ OBCE	HABRY							
PARCELNÍ ČÍSLO	440/12	440/11	440/10	440/9	440/8	440/7	440/6	440/5
POVRCH ÚZEMÍ	KOMUNIKACE							
VZDÁLENOST ŠACHET [M]	24,11		5,25	50,00				

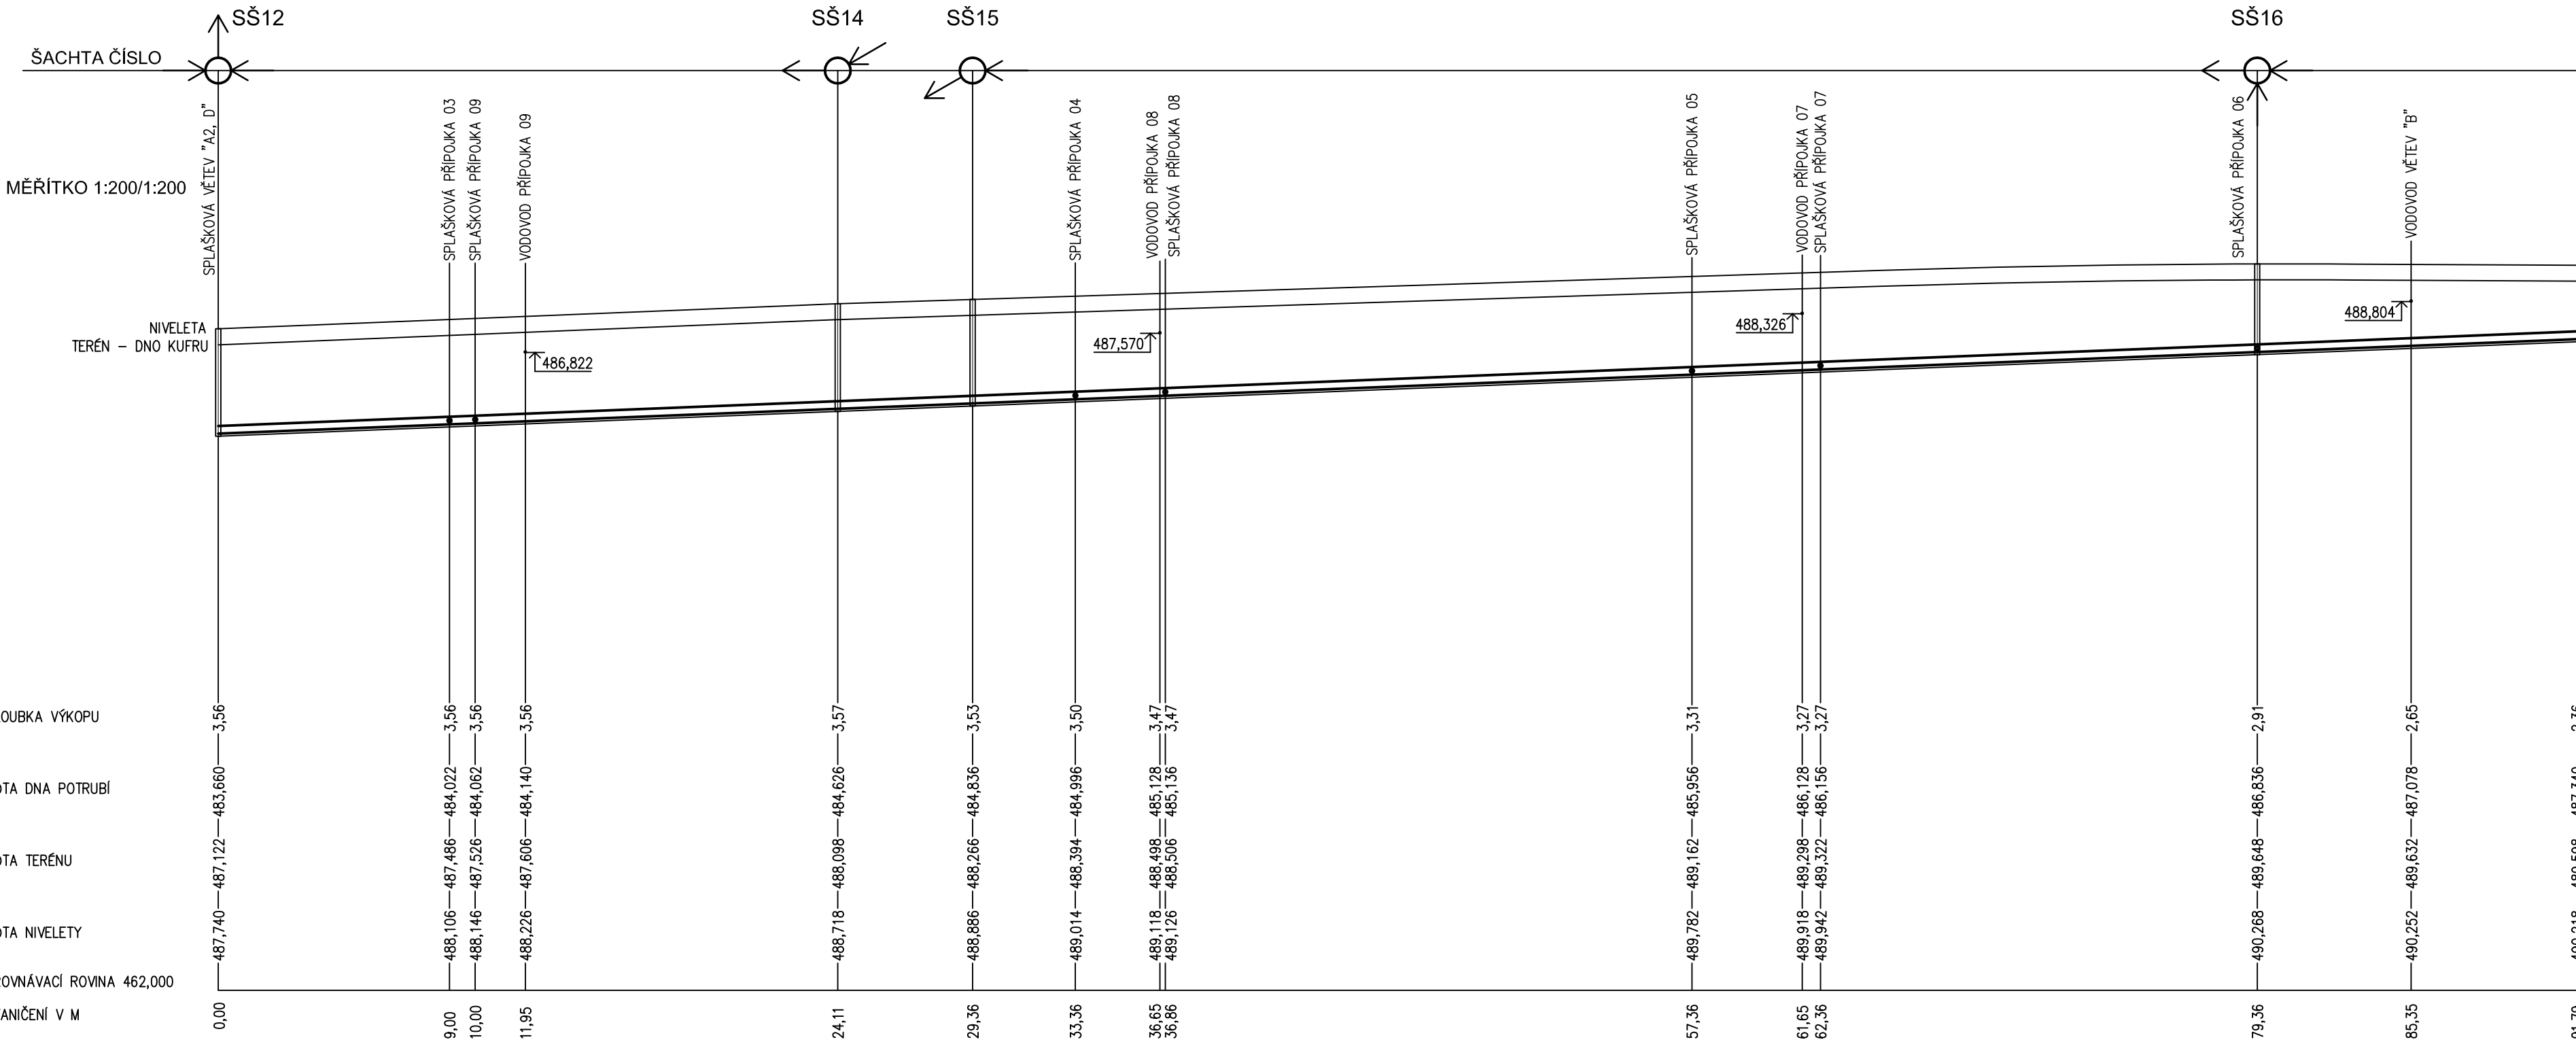

SPÁD‰	DÉLKA M	40,1	24,11	40,0	55,25	40,4	12,43
DN	MATERIÁL	DÉLKA	315	PP KG 2000 SN 10			91,79
KAP. (L/S)	RYCHL. (M/S)	181,8					2,57
KAP. (L/S) SK.	RYCHL. (M/S)SK	0,7					0,15



02

ARCHITEKTONICKÁ KANCELÁŘ

SO 03 - SPLAŠKOVÁ KANALIZACE

INVESTOR:	Město Habry Žižkovo náměstí 66, Habry, 582 81
MÍSTO STAVBY:	katastrální území Habry, par. číslo - 440/5, 440/6, 440/7, 440/8, 440/9, 440/10, 440/11, 440/12
STUPEŇ:	DOKUMENTACE PRO PROVÁDĚNÍ STAVBY
DATUM:	10/2018

OBYTNÁ ZÓNA - HABRY
LOKALITA U HRŠTĚ

ARCHITEKT:	Ing. MILAN STEJSKAL
VYPRACOVAL:	Ing. JIŘÍ ČAPEK, JAN NEUWIRTH

PODÉLNÝ PROFIL
VĚTEV "A1"

M 1:200/1:200

FORMÁT: 750/297

Č.V. SO03-03