


VĚTEV "A2"

ÚZEMÍ OBCE	HABRY
PARCELNÍ ČÍSLO	440/12
POVRCH ÚZEMÍ	KOMUNIKACE
VZDÁLENOST ŠACHET [M]	38,05

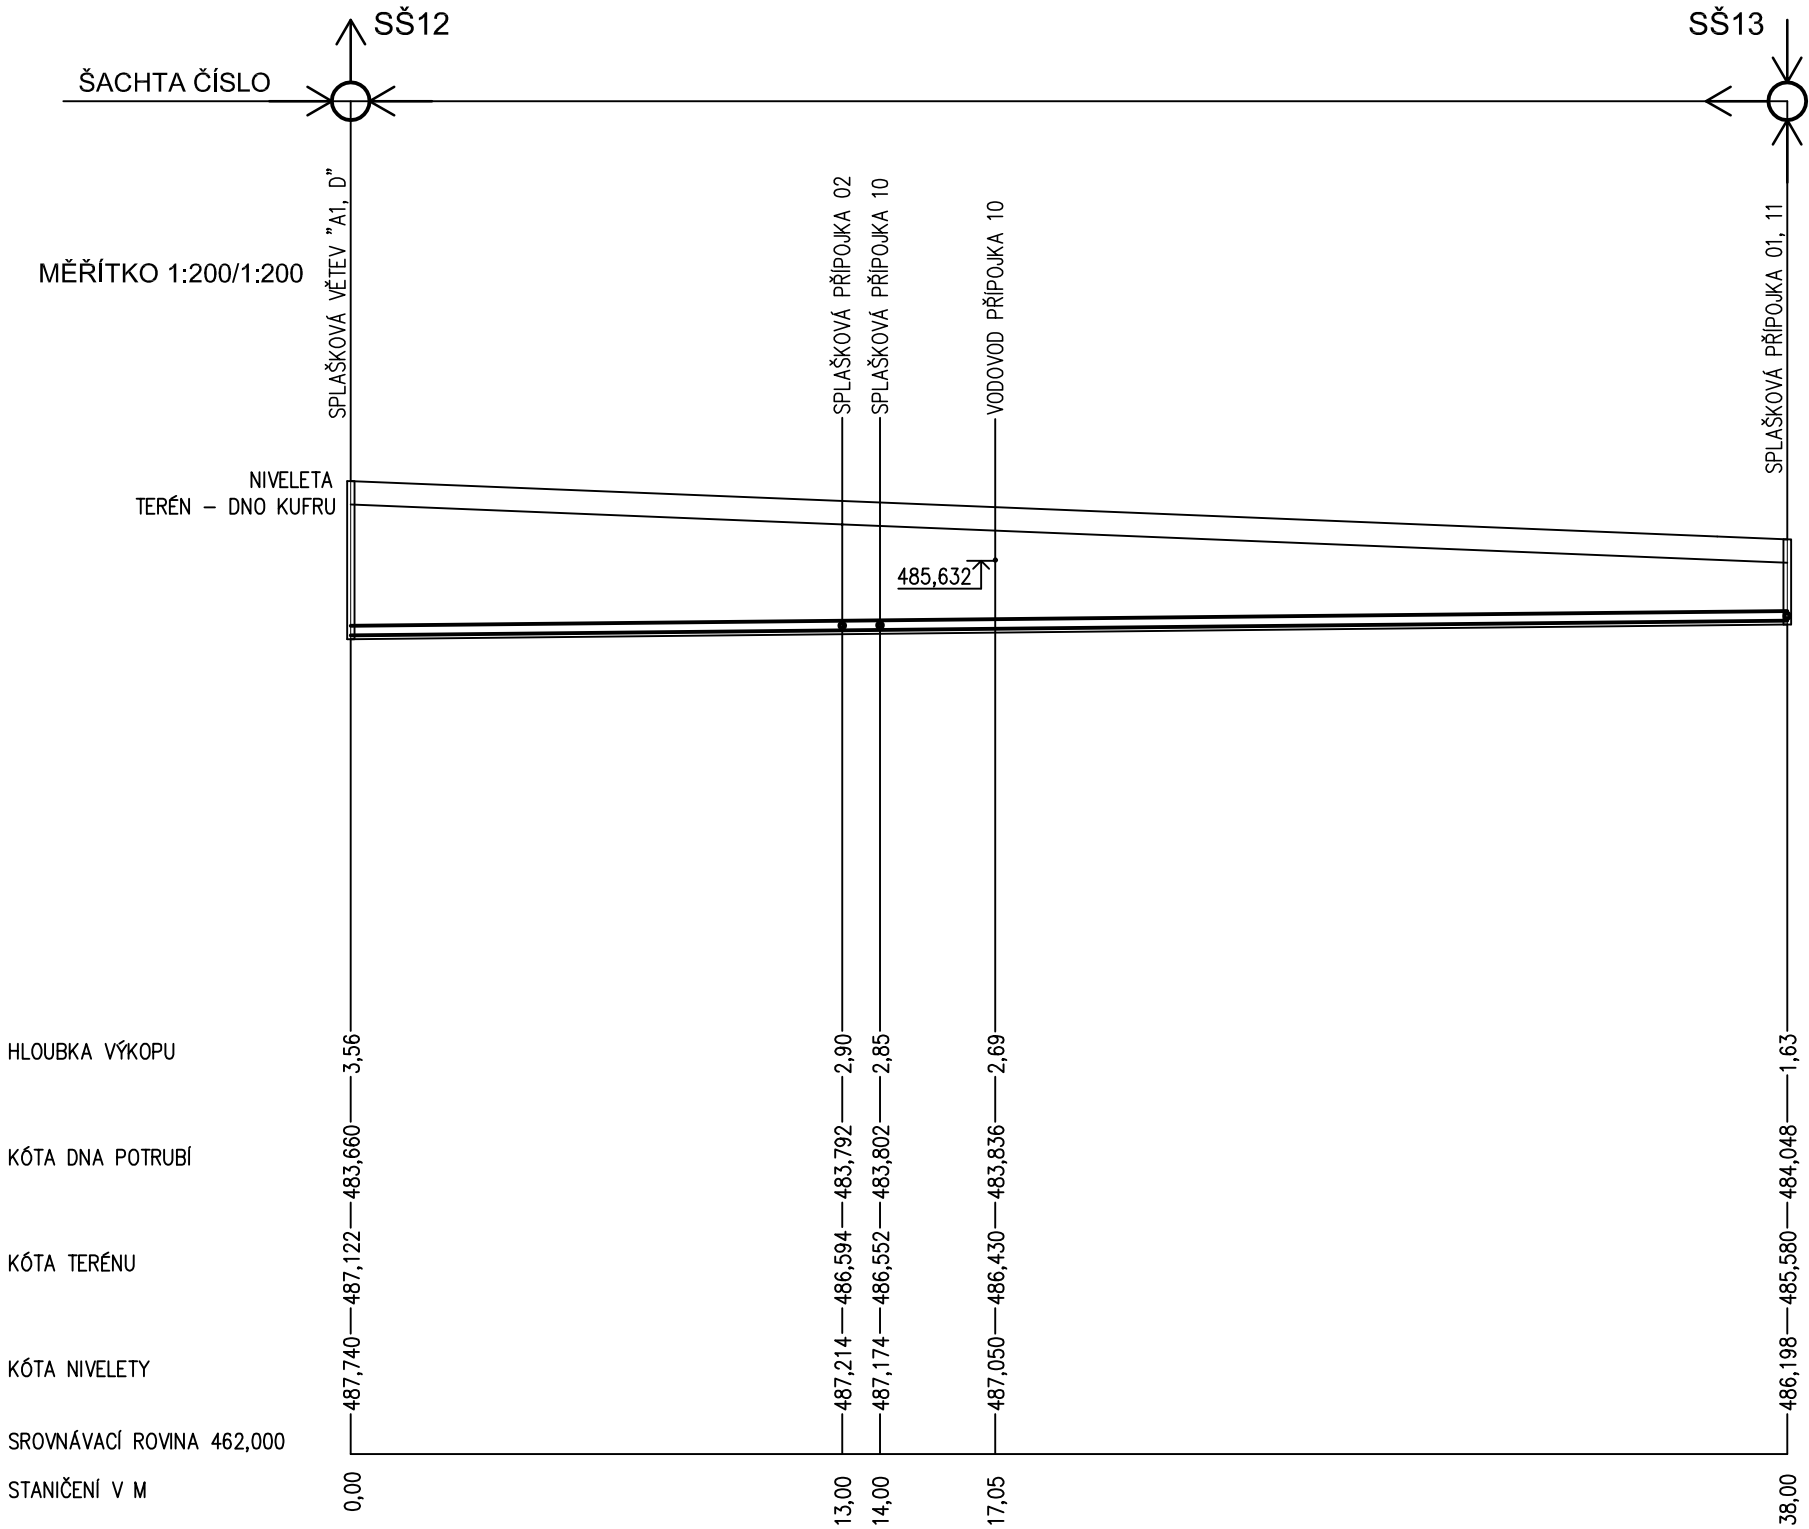

SPÁD‰	DÉLKA M	10,2	38,00
DN	MATERIÁL	DÉLKA	250
			PP KG 2000 SN 10
KAP. (L/S)	RYCHL. (M/S)	56,4	1,15
KAP. (L/S) SK.	RYCHL. (M/S)SK	0,4	0,1



02

ARCHITEKTONICKÁ KANCELÁŘ

SO 03 - SPLAŠKOVÁ KANALIZACE


INVESTOR:	Město Habry Žižkovo náměstí 66, Habry, 582 81
MÍSTO STAVBY:	katastrální území Habry, par. číslo - 440/5, 440/6, 440/7, 440/8, 440/9, 440/10, 440/11, 440/12
STUPEŇ:	DOKUMENTACE PRO PROVÁDĚNÍ STAVBY
DATUM:	10/2018

OBYTNÁ ZÓNA - HABRY
LOKALITA U HŘIŠTĚ

ARCHITEKT:	Ing. MILAN STEJSKAL
VYPRACOVAL:	Ing. JIŘÍ ČAPEK, JAN NEUWIRTH

PODÉLNÝ PROFIL
VĚTEV "A2"

M 1:200/1:200

 

FORMÁT: 500/297

Č.V. SO03-04