


VĚTEV "B1"

ÚZEMÍ OBCE	HABRY		
PARCELNÍ ČÍSLO	440/8		
POVRCH ÚZEMÍ	KOMUNIKACE		
VZDÁLENOST ŠACHET [M]	23,92	5,20	33,23

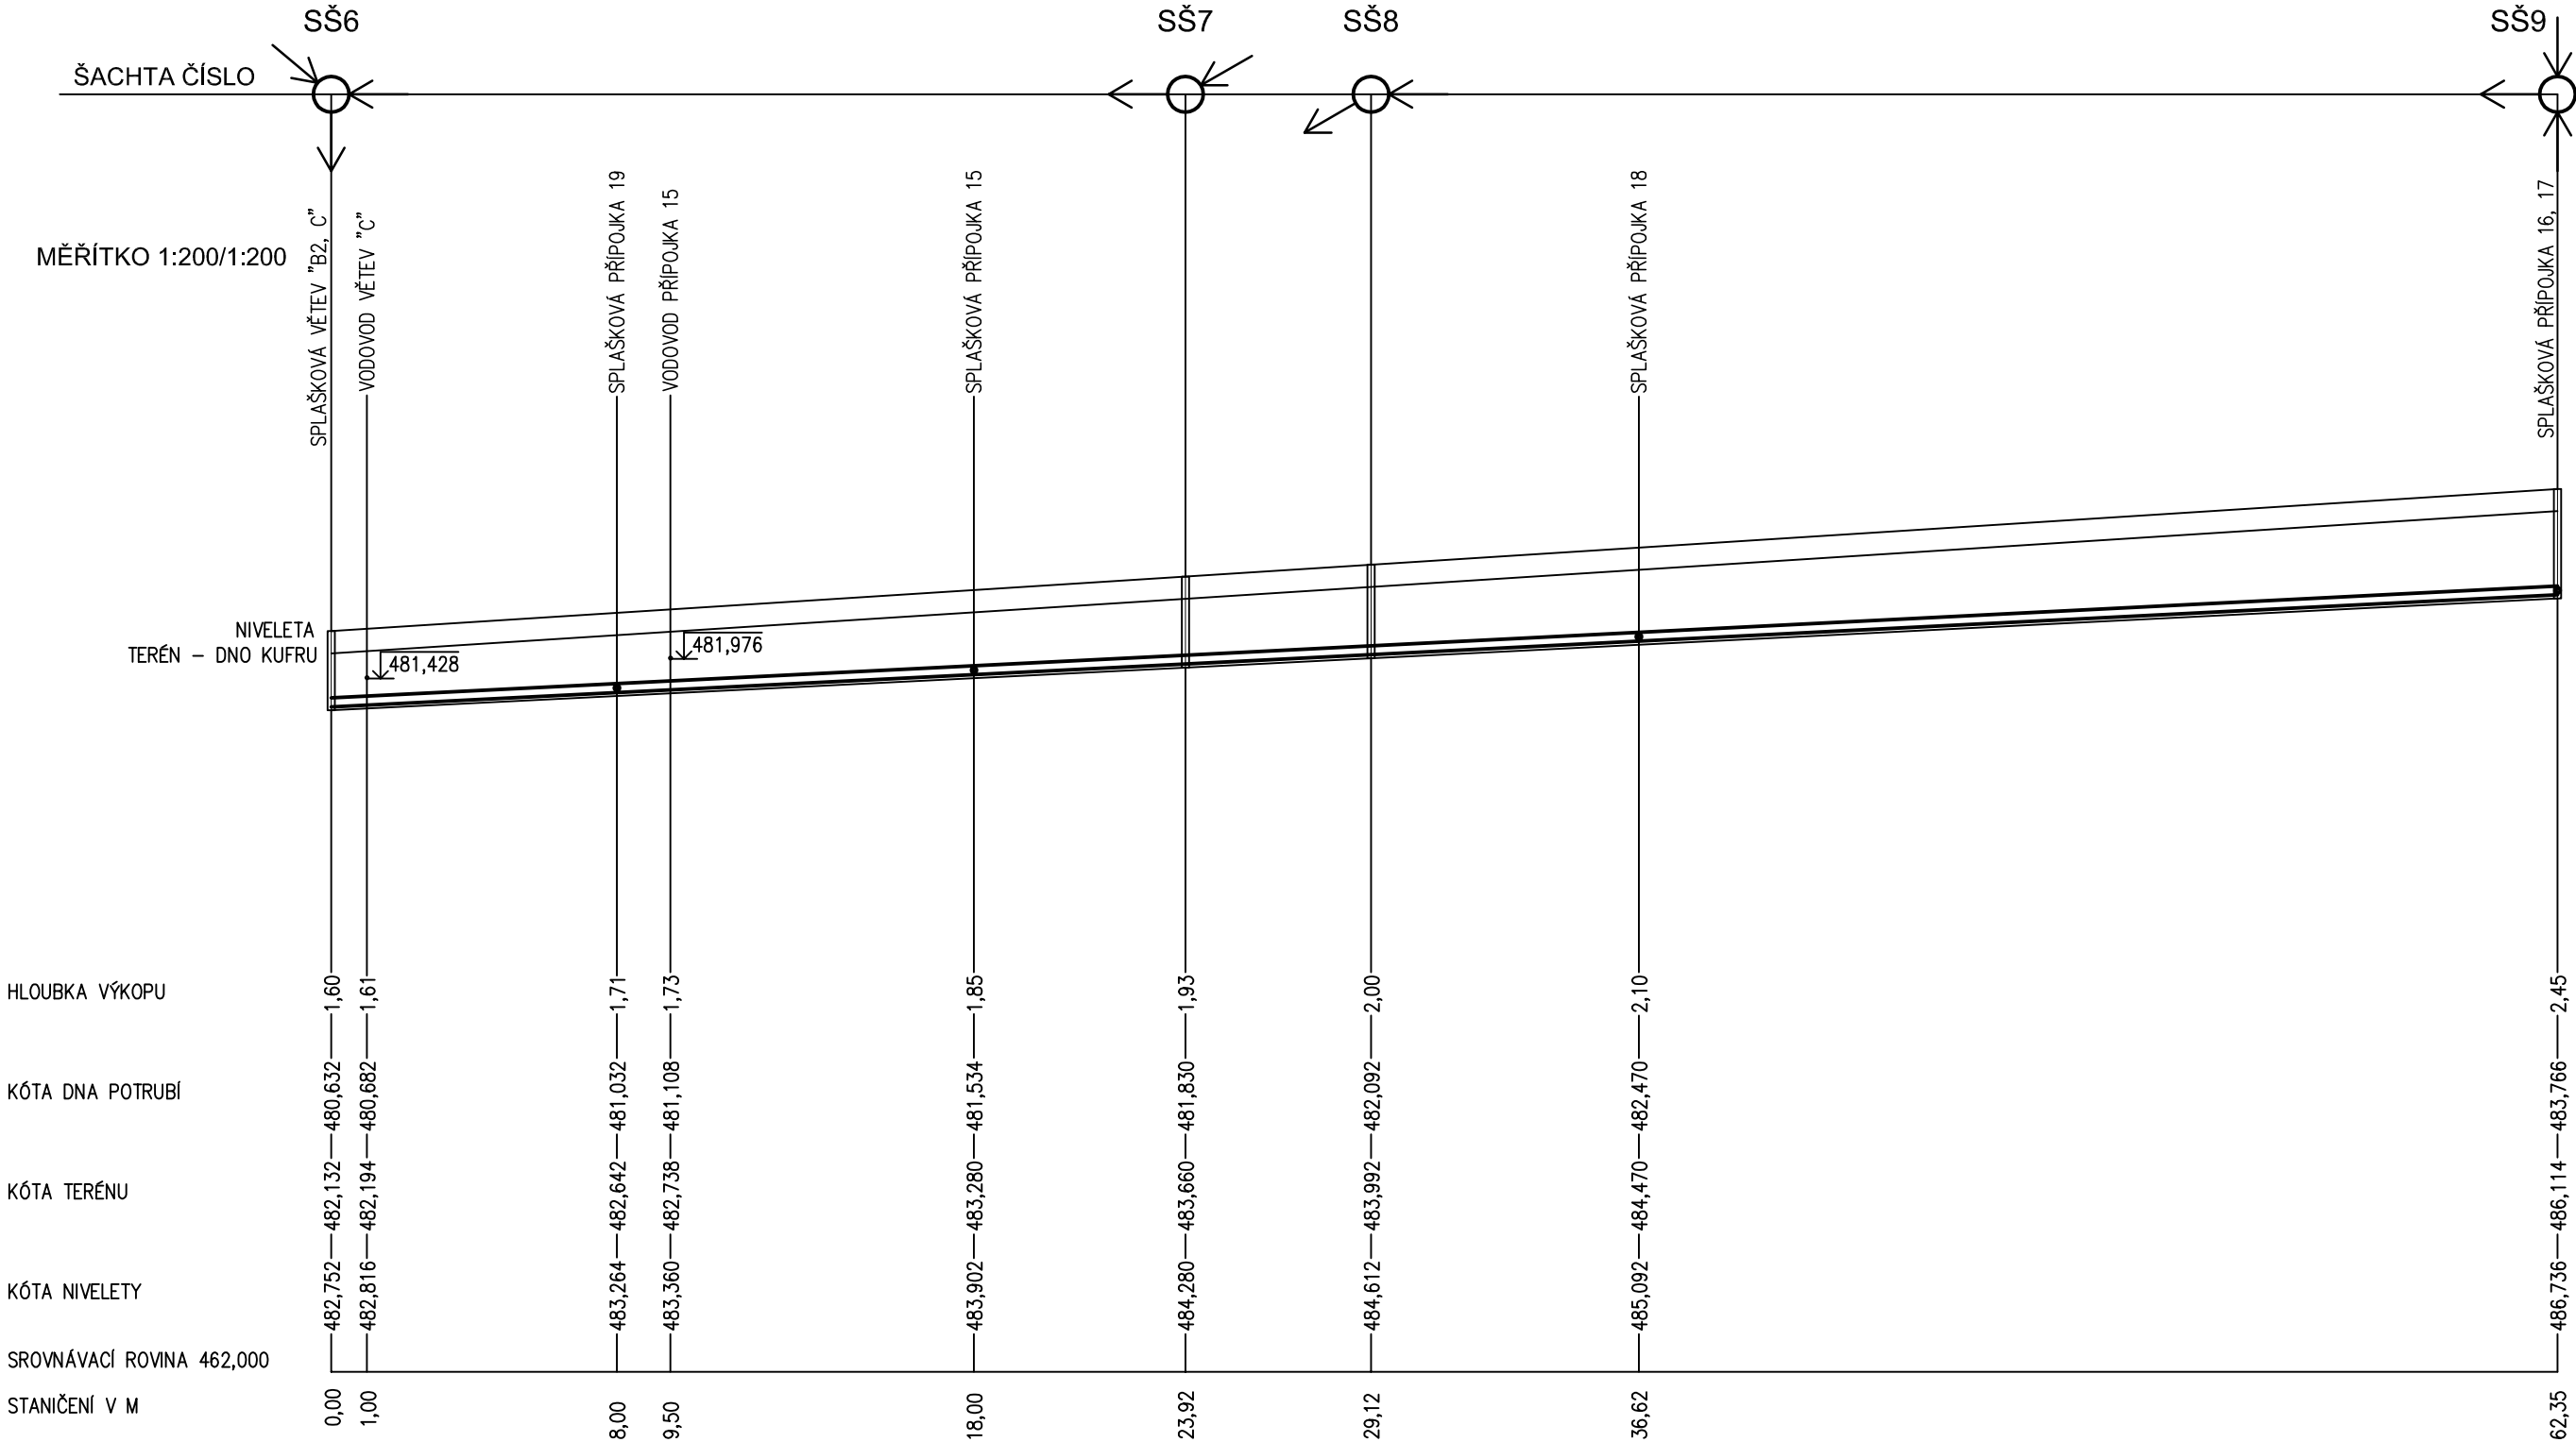

SPÁD‰	DÉLKA M	50,1	23,92	50,4	5,20	50,3	33,23
DN	MATERIÁL	DÉLKA	250	PP KG 2000 SN 10			62,35
KAP. (L/S)	RYCHL. (M/S)	124,9					2,55
KAP. (L/S) SK.	RYCHL. (M/S)SK	0,5					0,15

SO 03 - SPLAŠKOVÁ KANALIZACE

INVESTOR:	Město Habry Žižkovo náměstí 66, Habry, 582 81		
MÍSTO STAVBY:	katastrální území Habry, par. číslo - 440/5, 440/6, 440/7, 440/8, 440/9, 440/10, 440/11, 440/12		
STUPEŇ:	DOKUMENTACE PRO PROVÁDĚNÍ STAVBY	DATUM:	10/2018

OBYTNÁ ZÓNA - HABRY
LOKALITA U HRŠTĚ

ARCHITEKT:	Ing. MILAN STEJSKAL
VYPRACOVAL:	Ing. JIŘÍ ČAPEK, JAN NEUWIRTH

PODÉLNÝ PROFIL
VĚTEV "B1"

M 1:200/1:200

FORMÁT: 580/297

Č.V. SO03-05

ARCHITEKTONICKÁ KANCELÁŘ