


VĚTEV "B2"

ÚZEMÍ OBCE	HABRY			
PARCELNÍ ČÍSLO	440/8		440/7	
POVRCH ÚZEMÍ	KOM.	ZELEŇ	KOMUNIKACE	PARCELA 20
VZDÁLENOST ŠACHET [M]				

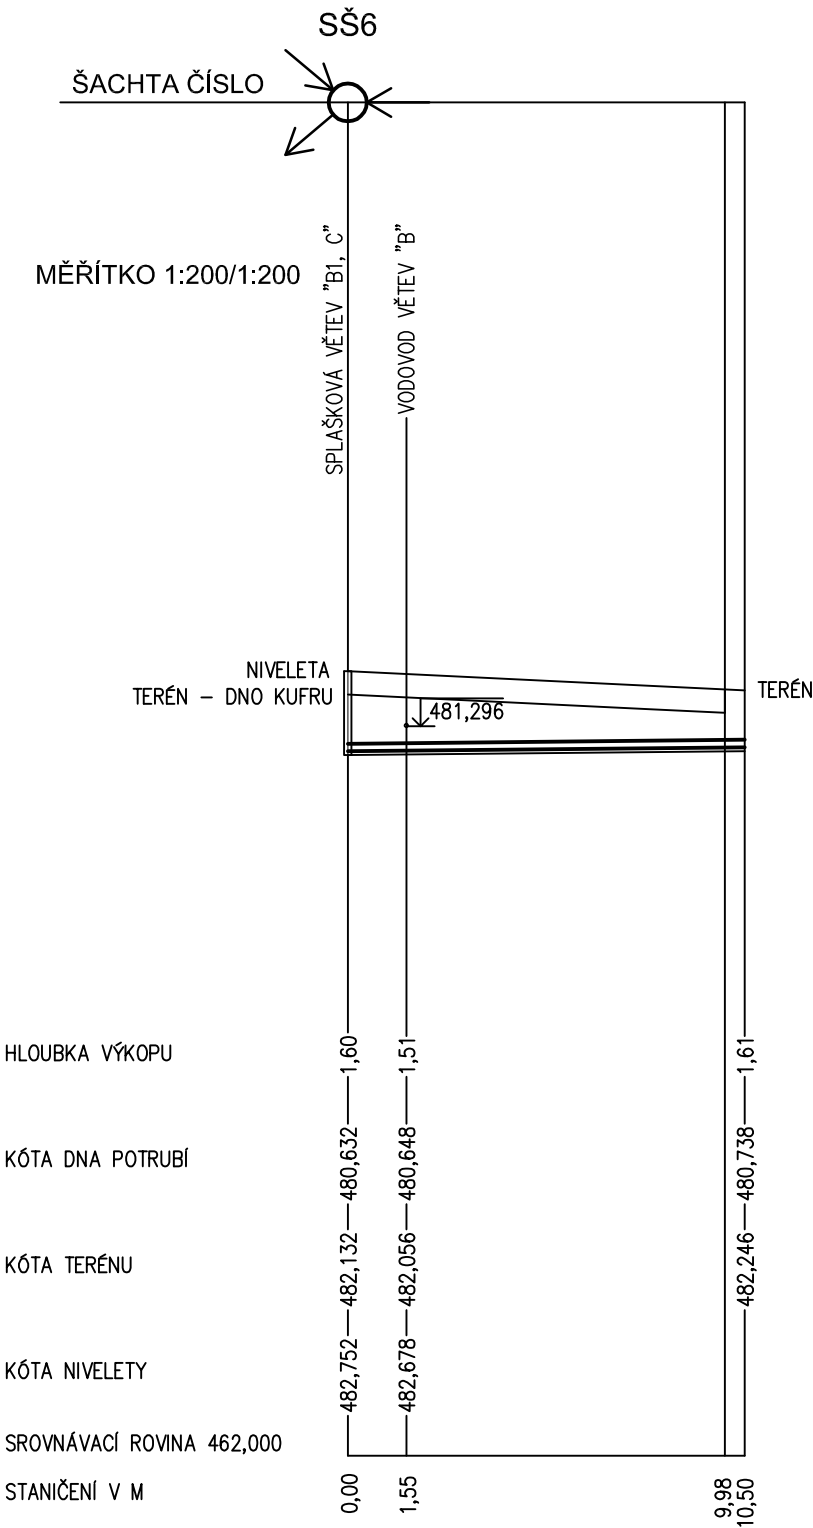

SPÁD‰	DÉLKA M	10,0	10,50
DN	MATERIÁL	DÉLKA	200 PP KG 2000 SN 10 10,50
KAP. (L/S)	RYCHL. (M/S)	30,8	0,98
KAP. (L/S) SK.	RYCHL. (M/S)SK	0,1	0,1

SO 03 - SPLAŠKOVÁ KANALIZACE


INVESTOR:	Město Habry Žižkovo náměstí 66, Habry, 582 81		
MÍSTO STAVBY:	katastrální území Habry, par. číslo - 440/5, 440/6, 440/7, 440/8, 440/9, 440/10, 440/11, 440/12		
STUPEŇ:	DOKUMENTACE PRO PROVÁDĚNÍ STAVBY	DATUM:	10/2018

OBYTNÁ ZÓNA - HABRY
LOKALITA U HŘIŠTĚ

ARCHITEKT:	Ing. MILAN STEJSKAL
VYPRACOVAL:	Ing. JIŘÍ ČAPEK, JAN NEUWIRTH

PODÉLNÝ PROFIL
VĚTEV "B2"

M 1:200/1:200

 

FORMÁT: 420/297

Č.V. SO03-06



02