


VĚTEV "D"

ÚZEMÍ OBCE	HABRY				
PARCELNÍ ČÍSLO	440/12		440/11		440/12
POVRCH ÚZEMÍ	KOMUNIKACE	ZELENÝ PÁS	CHODNÍK		
VZDÁLENOST ŠACHET [M]	21,57		27,42		27,42

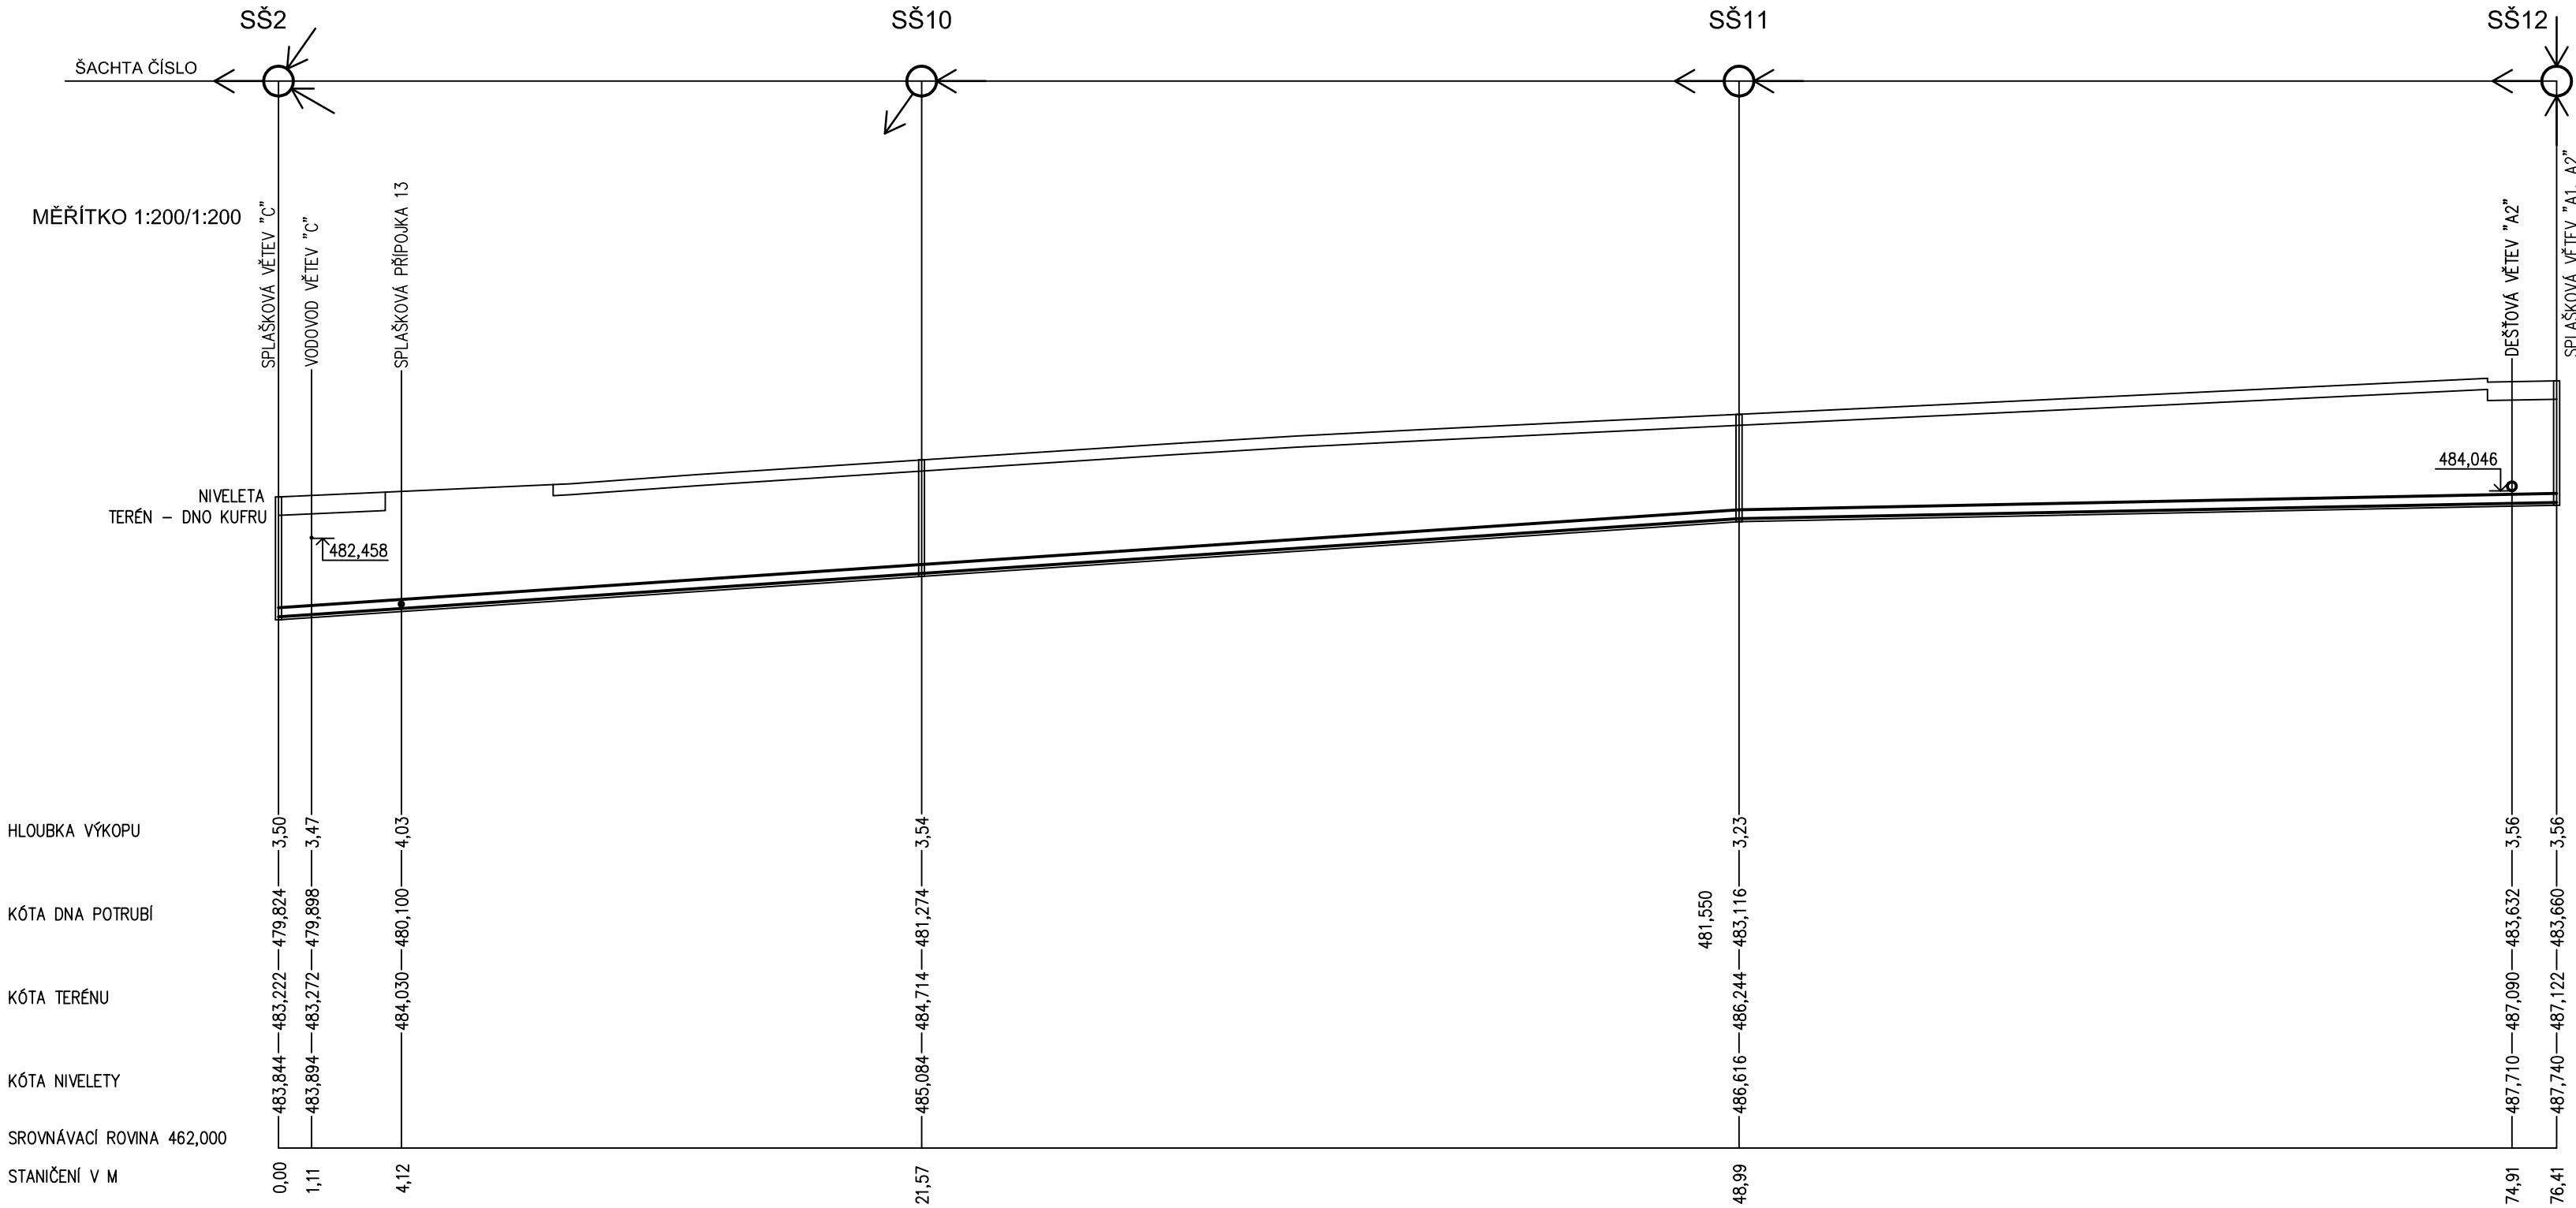

SPÁD%	DÉLKA M	67,3	21,57	67,1	27,42	19,9	27,42
DN	MATERIÁL	DÉLKA	315	PP KG 2000 SN 10			76,41
KAP. (L/S)	RYCHL. (M/S)	233,4	3,3			128,5	1,82
KAP. (L/S) SK.	RYCHL. (M/S)SK	1,16	0,2			1,16	0,1

SO 03 - SPLAŠKOVÁ KANALIZACE

INVESTOR:	Město Habry Žižkovo náměstí 66, Habry, 582 81
MÍSTO STAVBY:	katastrální území Habry, par. číslo - 440/5, 440/6, 440/7, 440/8, 440/9, 440/10, 440/11, 440/12
STUPEŇ:	DOKUMENTACE PRO PROVÁDĚNÍ STAVBY
DATUM:	10/2018

OBYTNÁ ZÓNA - HABRY
LOKALITA U HRŠTĚ

ARCHITEKT:	Ing. MILAN STEJSKAL
VYPRACOVAL:	Ing. JIŘÍ ČAPEK, JAN NEUWIRTH

PODÉLNÝ PROFIL
VĚTEV "D"

M 1:200/1:200

FORMÁT: 660/297

Č.V. SO03-08



02

ARCHITEKTONICKÁ KANCELÁŘ