


VĚTEV "A2"

ÚZEMÍ OBCE	HABRY
PARCELNÍ ČÍSLO	440/12
POVRCH ÚZEMÍ	KOMUNIKACE
VZDÁLENOST ŠACHET [M]	44,55

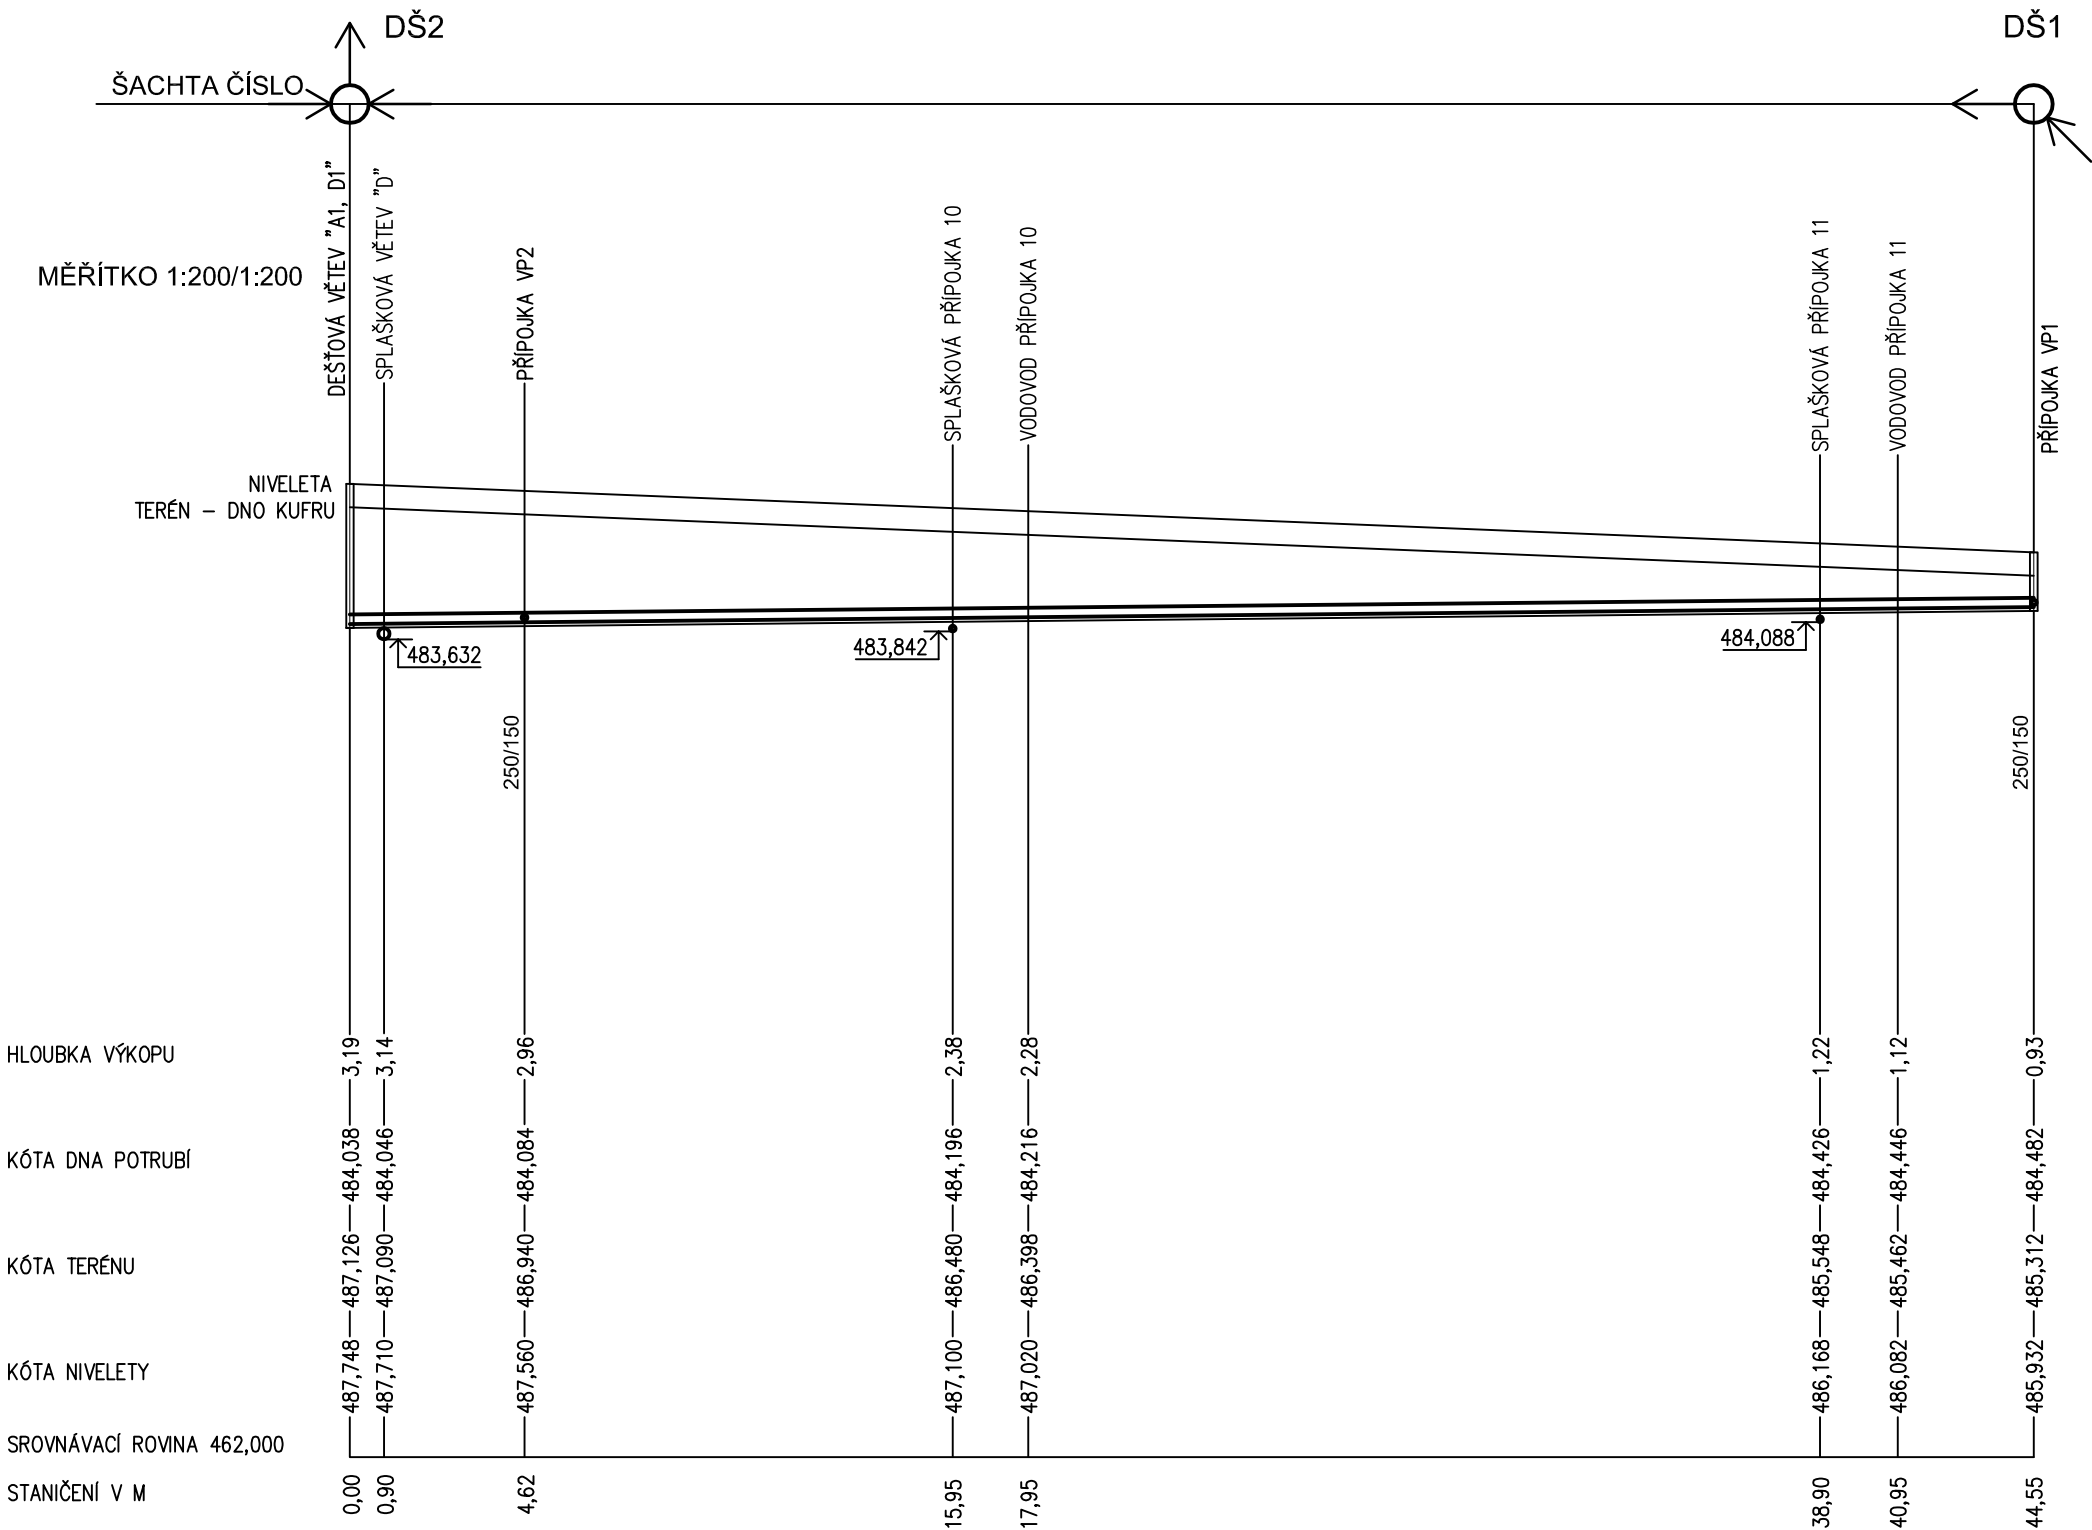

SPÁD‰	DÉLKA M	10,0	44,55		
DN	MATERIÁL	DÉLKA	250	PP KG 2000 SN 10	44,55
KAP. (L/S)	RYCHL. (M/S)	55,88	1,14		
KAP. (L/S)	RYCHL. (SK)	10,6	0,27		



02

ARCHITEKTONICKÁ KANCELÁŘ

SO 04 - DEŠŤOVÁ KANALIZACE


INVESTOR:	Město Habry Žižkovo náměstí 66, Habry, 582 81		
MÍSTO STAVBY:	katastrální území Habry, par. číslo - 440/5, 440/6, 440/7, 440/8, 440/9, 440/10, 440/11, 440/12		
STUPEŇ:	DOKUMENTACE PRO PROVÁDĚNÍ STAVBY	DATUM:	10/2018

OBYTNÁ ZÓNA - HABRY
LOKALITA U HRŠTĚ

ARCHITEKT:	Ing. MILAN STEJSKAL
VYPRACOVAL:	Ing. JIŘÍ ČAPEK, JAN NEUWIRTH

PODÉLNÝ PROFIL
VĚTEV "A2"

M 1:200/1:200

 

FORMÁT: 500/297

Č.V. SO04-04