


VĚTEV "B2"

ÚZEMÍ OBCE	HABRY		
PARCELNÍ ČÍSLO	440/11	440/10	440/9
POVRCH ÚZEMÍ	NEZPEVNĚNÁ PLOCHA - ZELEŇ		
VZDÁLENOST ŠACHET [M]	25,40	33,00	

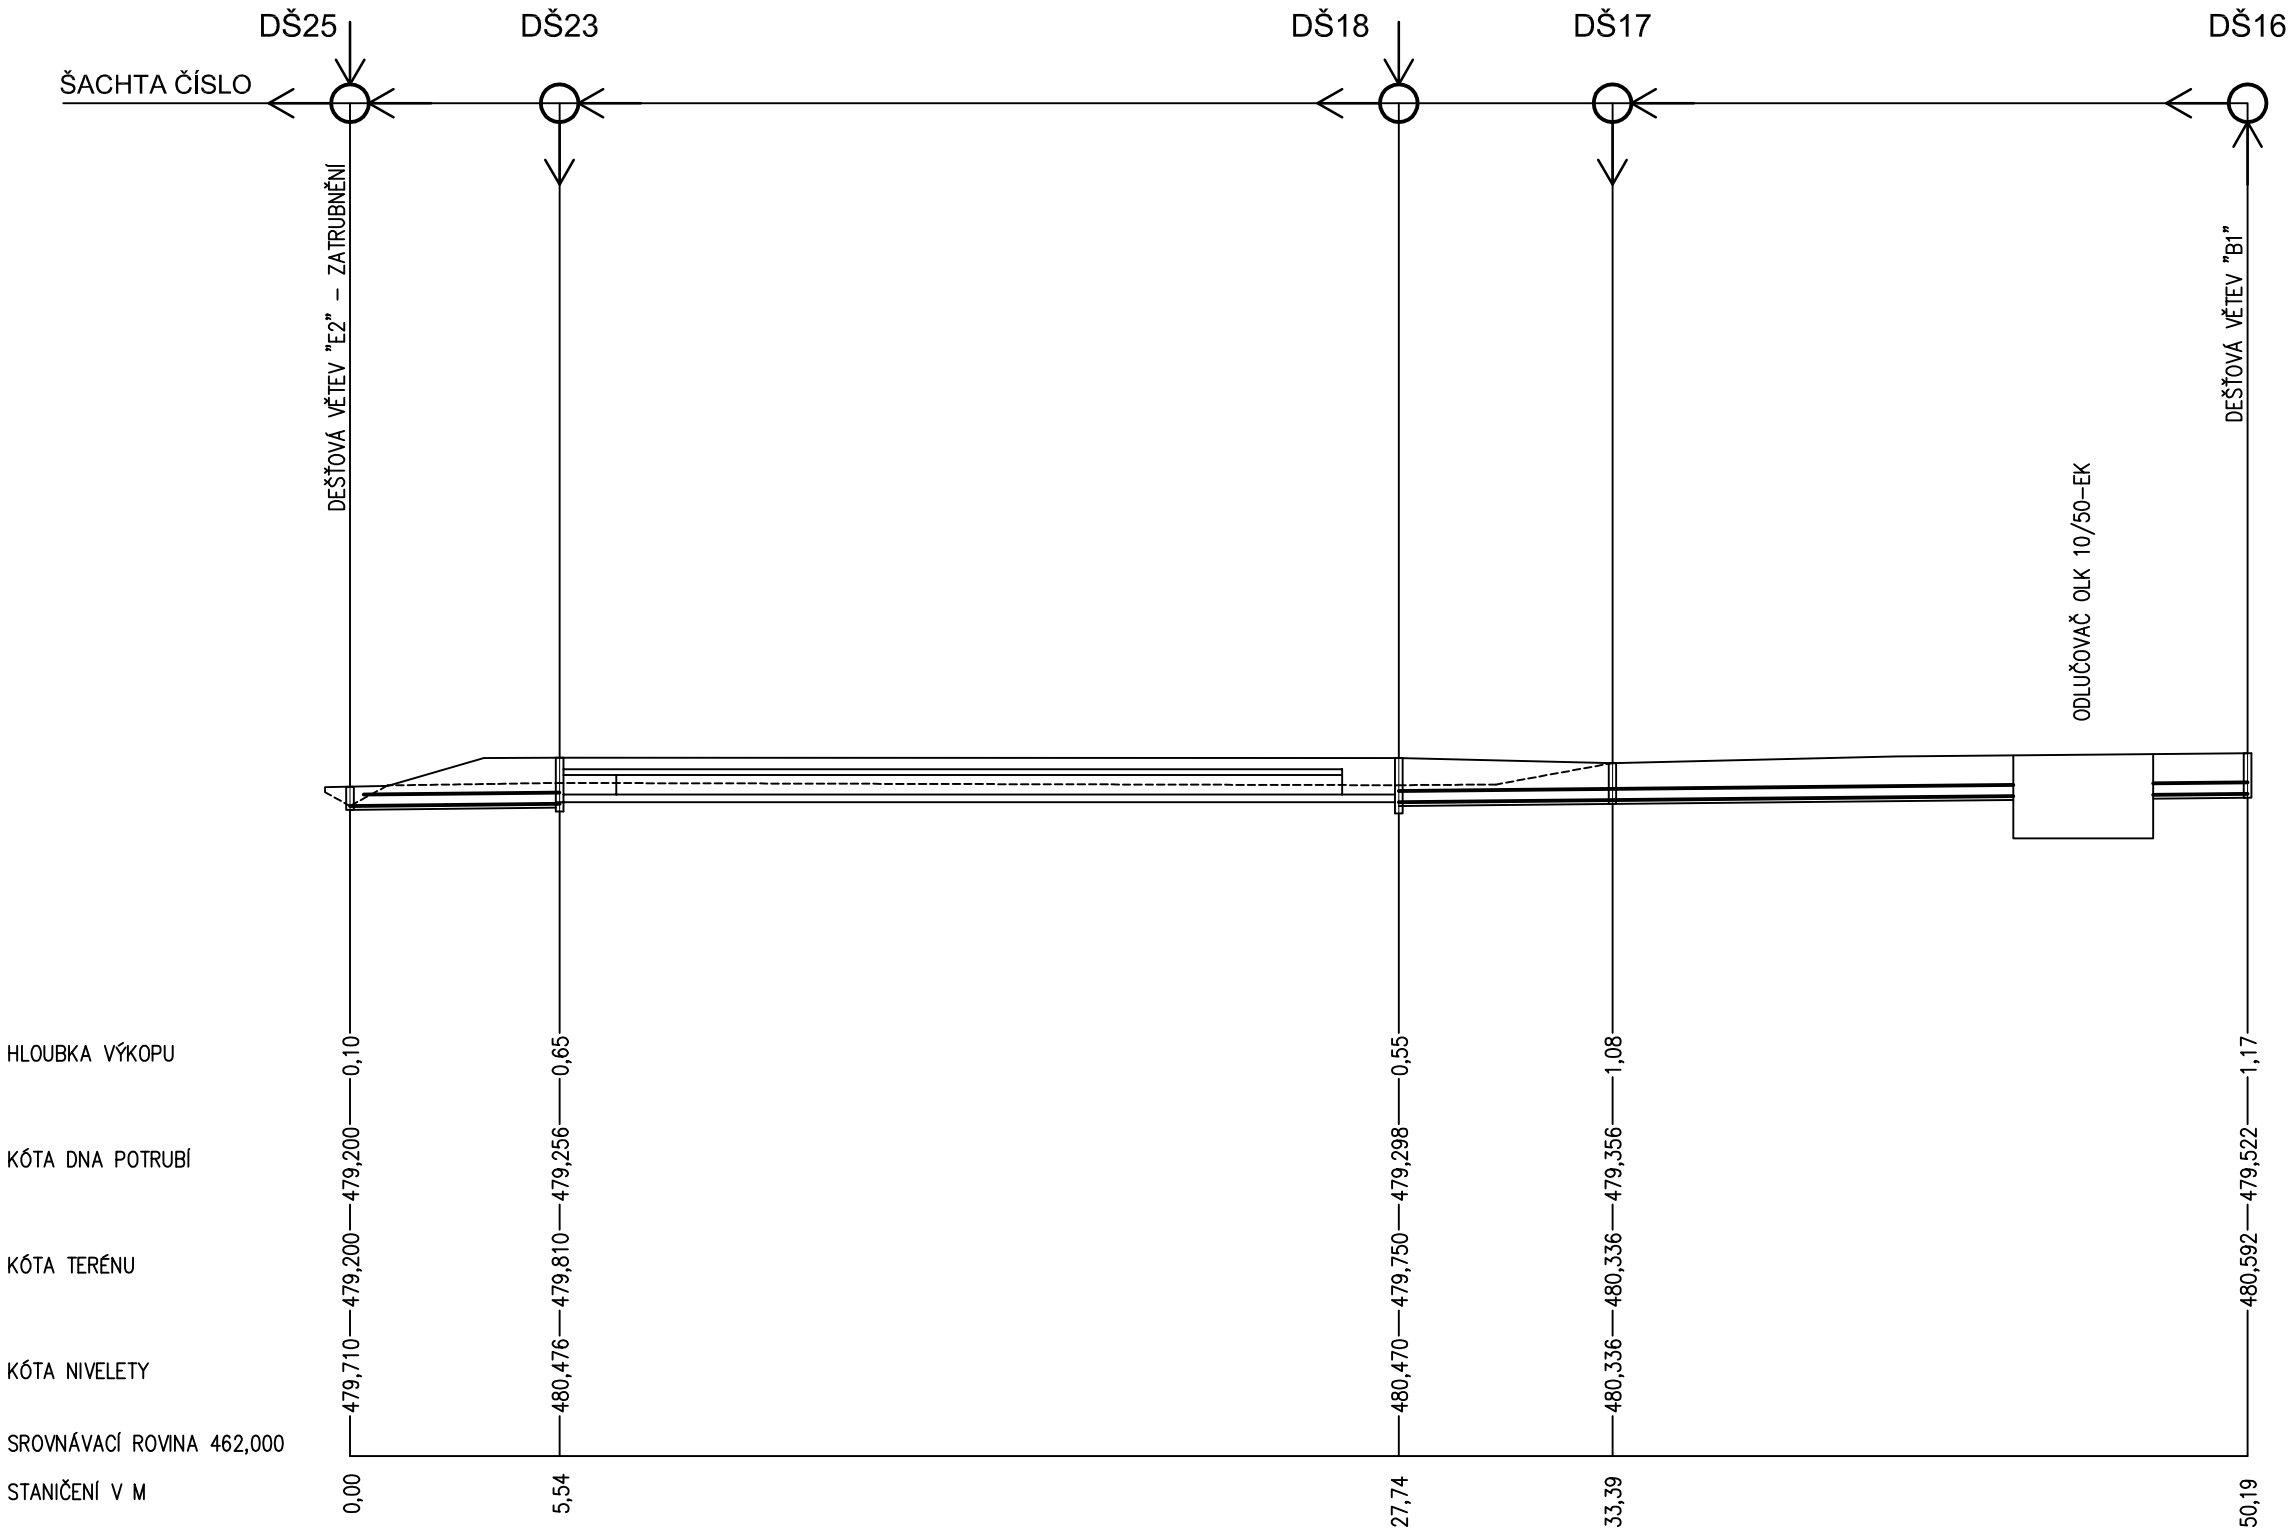

SPÁD‰	DĚLKA M	10,0	5,54		10,0	22,45
DN 315	MATERIÁL	DĚLKA	315	5,54	315	58,40
KAP. (L/S)	RYCHL. (M/S)	90,88	1,29	VSÁKOVACÍ OBJEKT VO2	90,88	1,29
KAP. (L/S)	RYCHL. (SK)	1,0	0,1		33,7	0,42

SO 04 - DEŠŤOVÁ KANALIZACE


INVESTOR:	Město Habry Žižkovo náměstí 66, Habry, 582 81
MÍSTO STAVBY:	katastrální území Habry, par. číslo - 440/5, 440/6, 440/7, 440/8, 440/9, 440/10, 440/11, 440/12
STUPEŇ:	DOKUMENTACE PRO PROVÁDĚNÍ STAVBY
DATUM:	10/2018

OBYTNÁ ZÓNA - HABRY
LOKALITA U HRŠTĚ

ARCHITEKT:	Ing. MILAN STEJSKAL
VYPRACOVAL:	Ing. JIŘÍ ČAPEK, JAN NEUWIRTH

PODÉLNÝ PROFIL
VĚTEV "B2"

M 1:200/1:200

 

FORMÁT: 550/297

Č.V. SO04-06



02

ARCHITEKTONICKÁ KANCELÁŘ