


VĚTEV "C"

|                       |            |       |        |        |
|-----------------------|------------|-------|--------|--------|
| ÚZEMÍ OBCE            | HABRY      |       |        |        |
| PARCELNÍ ČÍSLO        | 440/8      | 440/9 | 440/10 | 440/11 |
| POVRCH ÚZEMÍ          | KOMUNIKACE |       |        |        |
| VZDÁLENOST ŠACHET [M] | 12,38      |       | 10,29  | 16,00  |

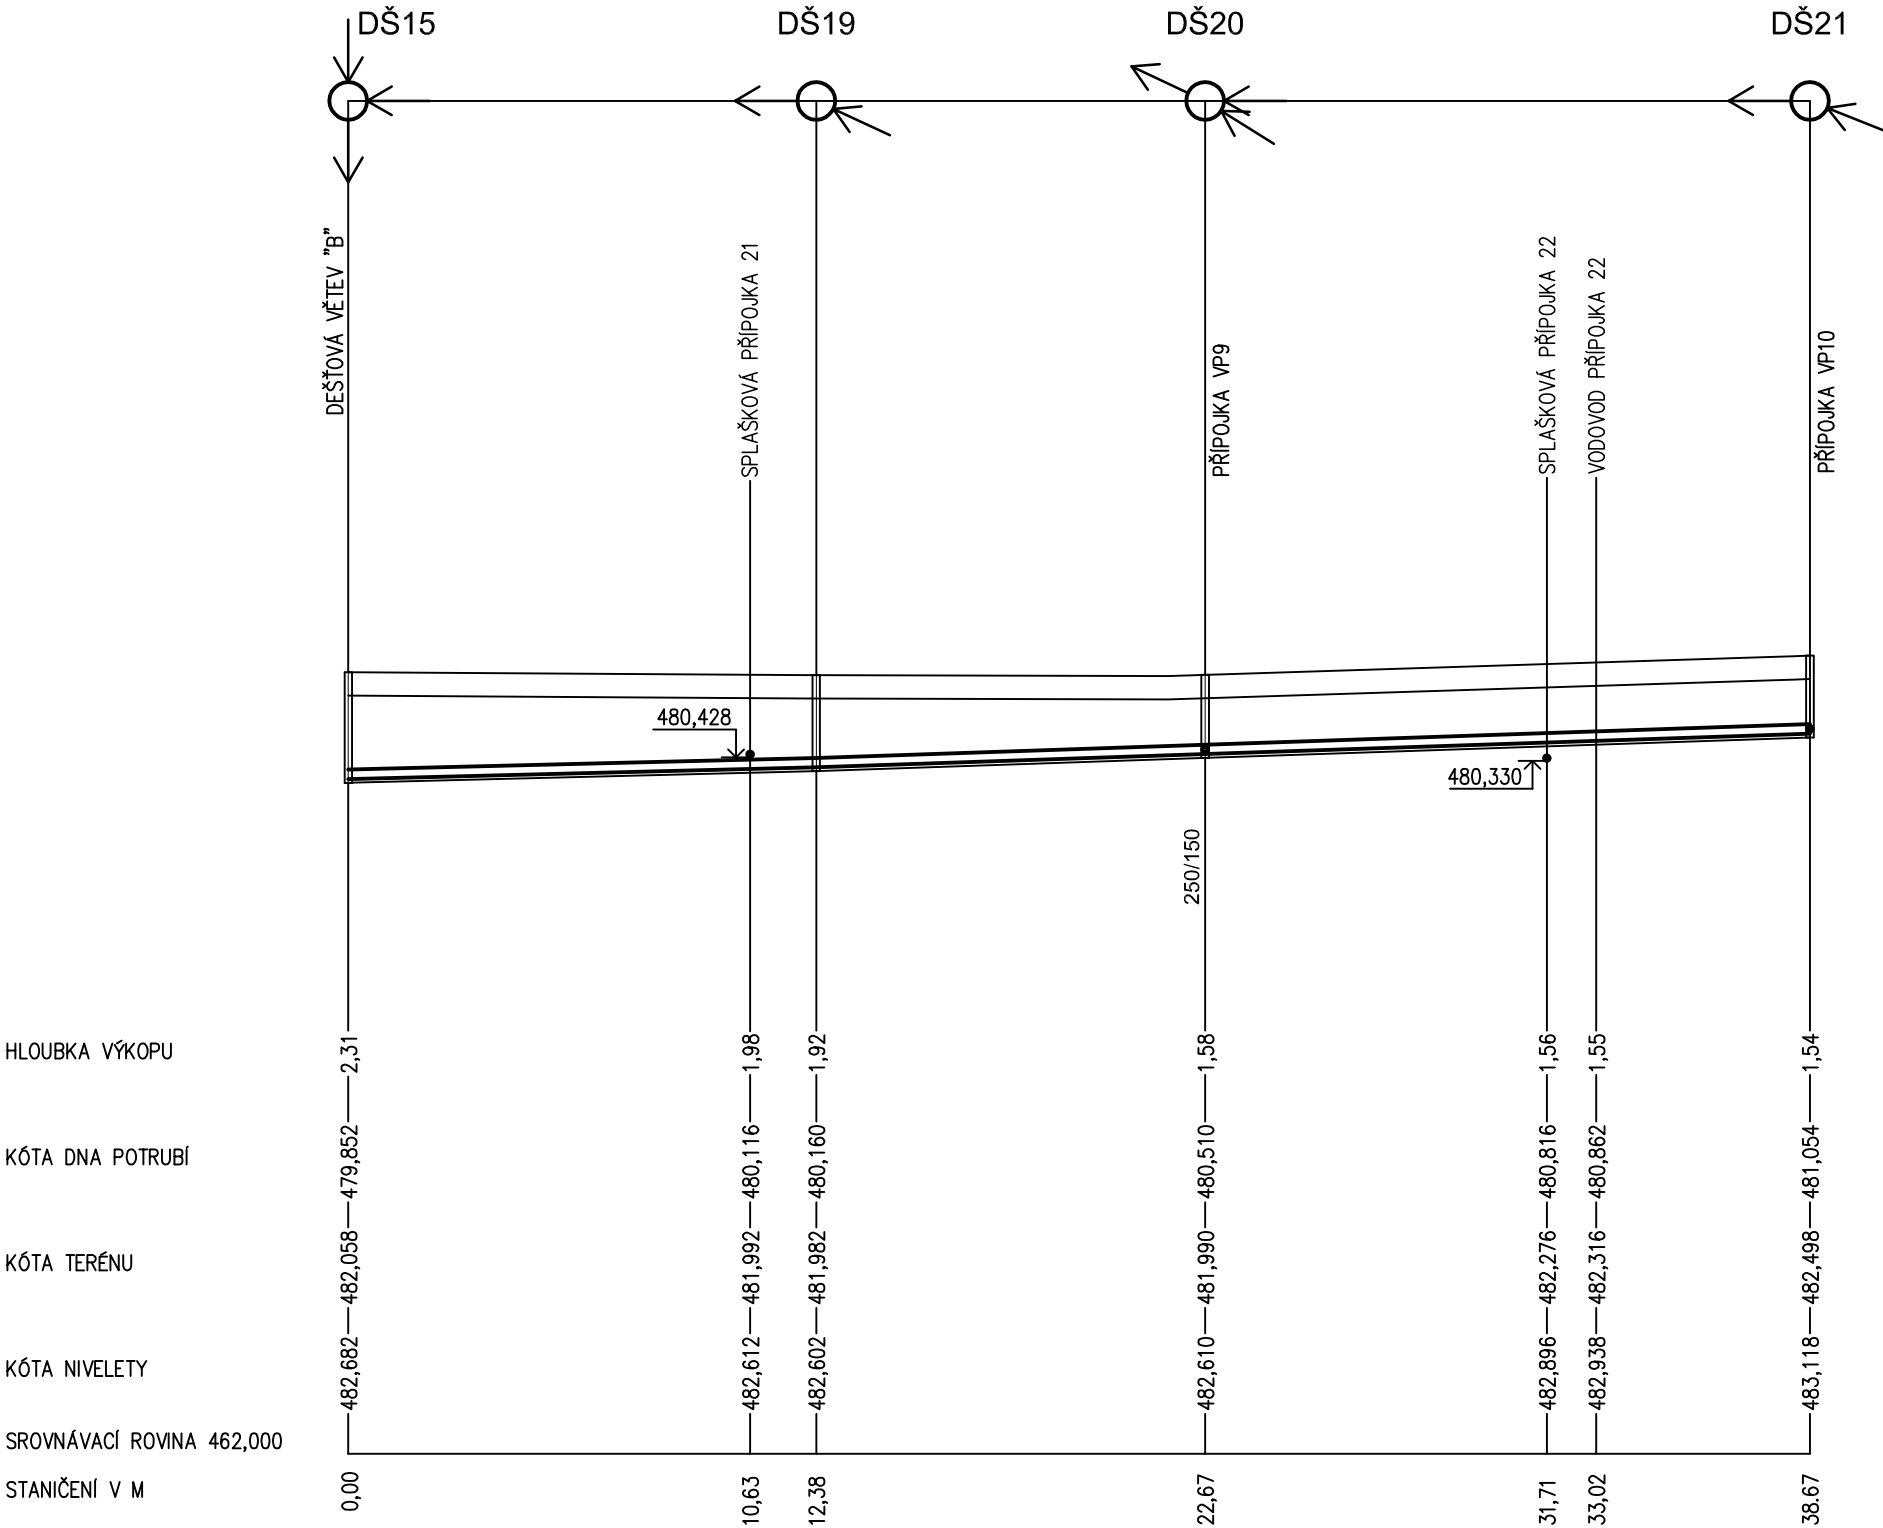

|            |              |       |       |                  |       |      |       |
|------------|--------------|-------|-------|------------------|-------|------|-------|
| SPÁD‰      | DÉLKA M      | 24,9  | 12,38 | 33,9             | 10,29 | 34,0 | 16,00 |
| DN         | MATERIÁL     | DÉLKA | 250   | PP KG 2000 SN 10 |       |      | 38,67 |
| KAP. (L/S) | RYCHL. (M/S) | 88,4  | 1,80  | 103,04           |       |      | 2,1   |
| KAP. (L/S) | RYCHL. (SK)  | 12,1  | 0,3   | 12,1             |       |      | 0,25  |

SO 04 - DEŠŤOVÁ KANALIZACE


|               |   |
|---------------|---|
| INVESTOR:     | Město Habry<br>Žižkovo náměstí 66, Habry, 582 81                                                   |
| MÍSTO STAVBY: | katastrální území Habry, par. číslo - 440/5, 440/6,<br>440/7, 440/8, 440/9, 440/10, 440/11, 440/12 |
| STUPEŇ:       | DOKUMENTACE PRO PROVÁDĚNÍ STAVBY                                                                   |
| DATUM:        | 10/2018                                                                                            |

OBYTNÁ ZÓNA - HABRY  
LOKALITA U HRŠTĚ

|             |                               |
|-------------|-------------------------------|
| ARCHITEKT:  | Ing. MILAN STEJSKAL           |
| VYPRACOVAL: | Ing. JIŘÍ ČAPEK, JAN NEUWIRTH |

PODÉLNÝ PROFIL  
VĚTEV "C"

M 1:200/1:200

 

FORMÁT: 490/297

Č.V. SO04-07



02

ARCHITEKTONICKÁ KANCELÁŘ