


VĚTEV "D1"

|                       |            |         |        |            |
|-----------------------|------------|---------|--------|------------|
| ÚZEMÍ OBCE            | HABRY      |         |        |            |
| PARCELNÍ ČÍSLO        | 440/12     | 440/11  | 440/12 |            |
| POVRCH ÚZEMÍ          | KOMUNIKACE | CHODNÍK |        | KOMUNIKACE |
| VZDÁLENOST ŠACHET [M] | 23,37      |         | 26,85  | 26,85      |

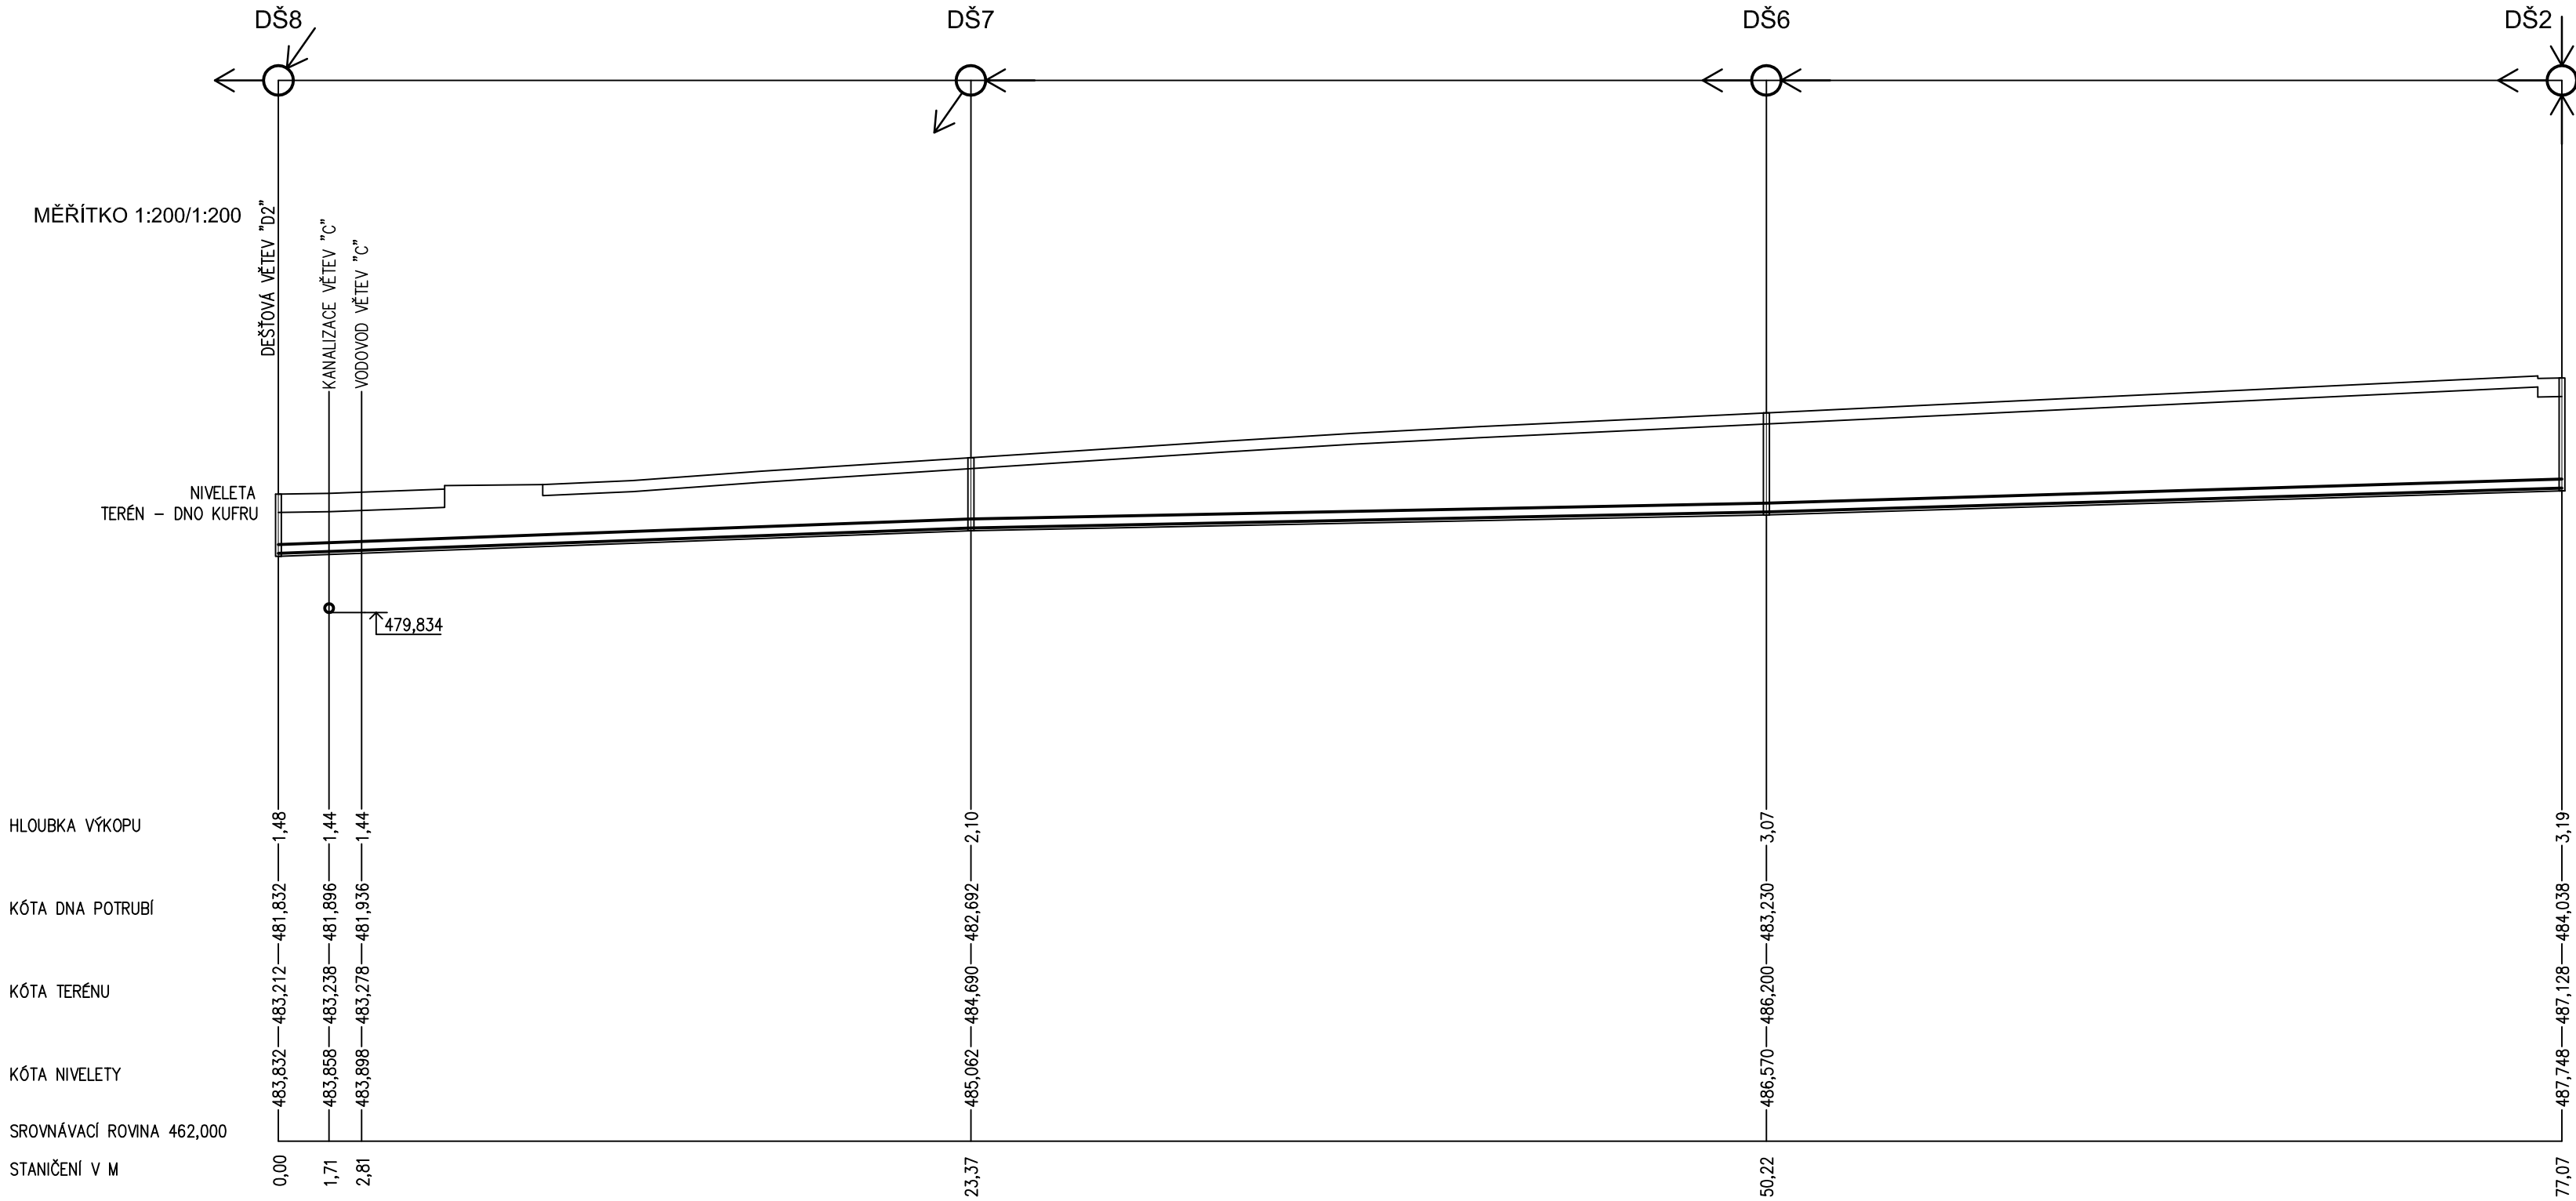

|            |              |       |       |                  |       |        |       |
|------------|--------------|-------|-------|------------------|-------|--------|-------|
| SPÁD%      | DÉLKA M      | 36,7  | 23,37 | 20,1             | 26,85 | 30,1   | 26,85 |
| DN         | MATERIÁL     | DÉLKA | 315   | PP KG 2000 SN 10 |       |        |       |
| KAP. (L/S) | RYCHL. (M/S) | 172,4 | 2,44  | 128,5            | 1,82  | 157,40 | 2,23  |
| KAP. (L/S) | RYCHL. (SK)  | 32,21 | 0,41  | 32,21            | 0,42  | 32,21  | 0,50  |

SO 04 - DEŠŤOVÁ KANALIZACE


|               |                                   |
|---------------|-----------------------------------|
| INVESTOR:     | Město Habry                       |
| MÍSTO STAVBY: | Žižkovo náměstí 66, Habry, 582 81 |
| STUPEŇ:       | DOKUMENTACE PRO PROVÁDĚNÍ STAVBY  |
| DATUM:        | 10/2018                           |

OBYTNÁ ZÓNA - HABRY  
LOKALITA U HRŠTĚ

|             |                               |
|-------------|-------------------------------|
| ARCHITEKT:  | Ing. MILAN STEJSKAL           |
| VYPRACOVAL: | Ing. JIŘÍ ČAPEK, JAN NEUWIRTH |


PODÉLNÝ PROFIL  
VĚTEV "D1"

M 1:200/1:200

 

FORMÁT: 670/297

Č.V. SO04-08

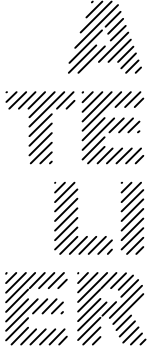

ARCHITEKTONICKÁ KANCELÁŘ